


# Sídliště Ďáblice – dostavba východ – část F

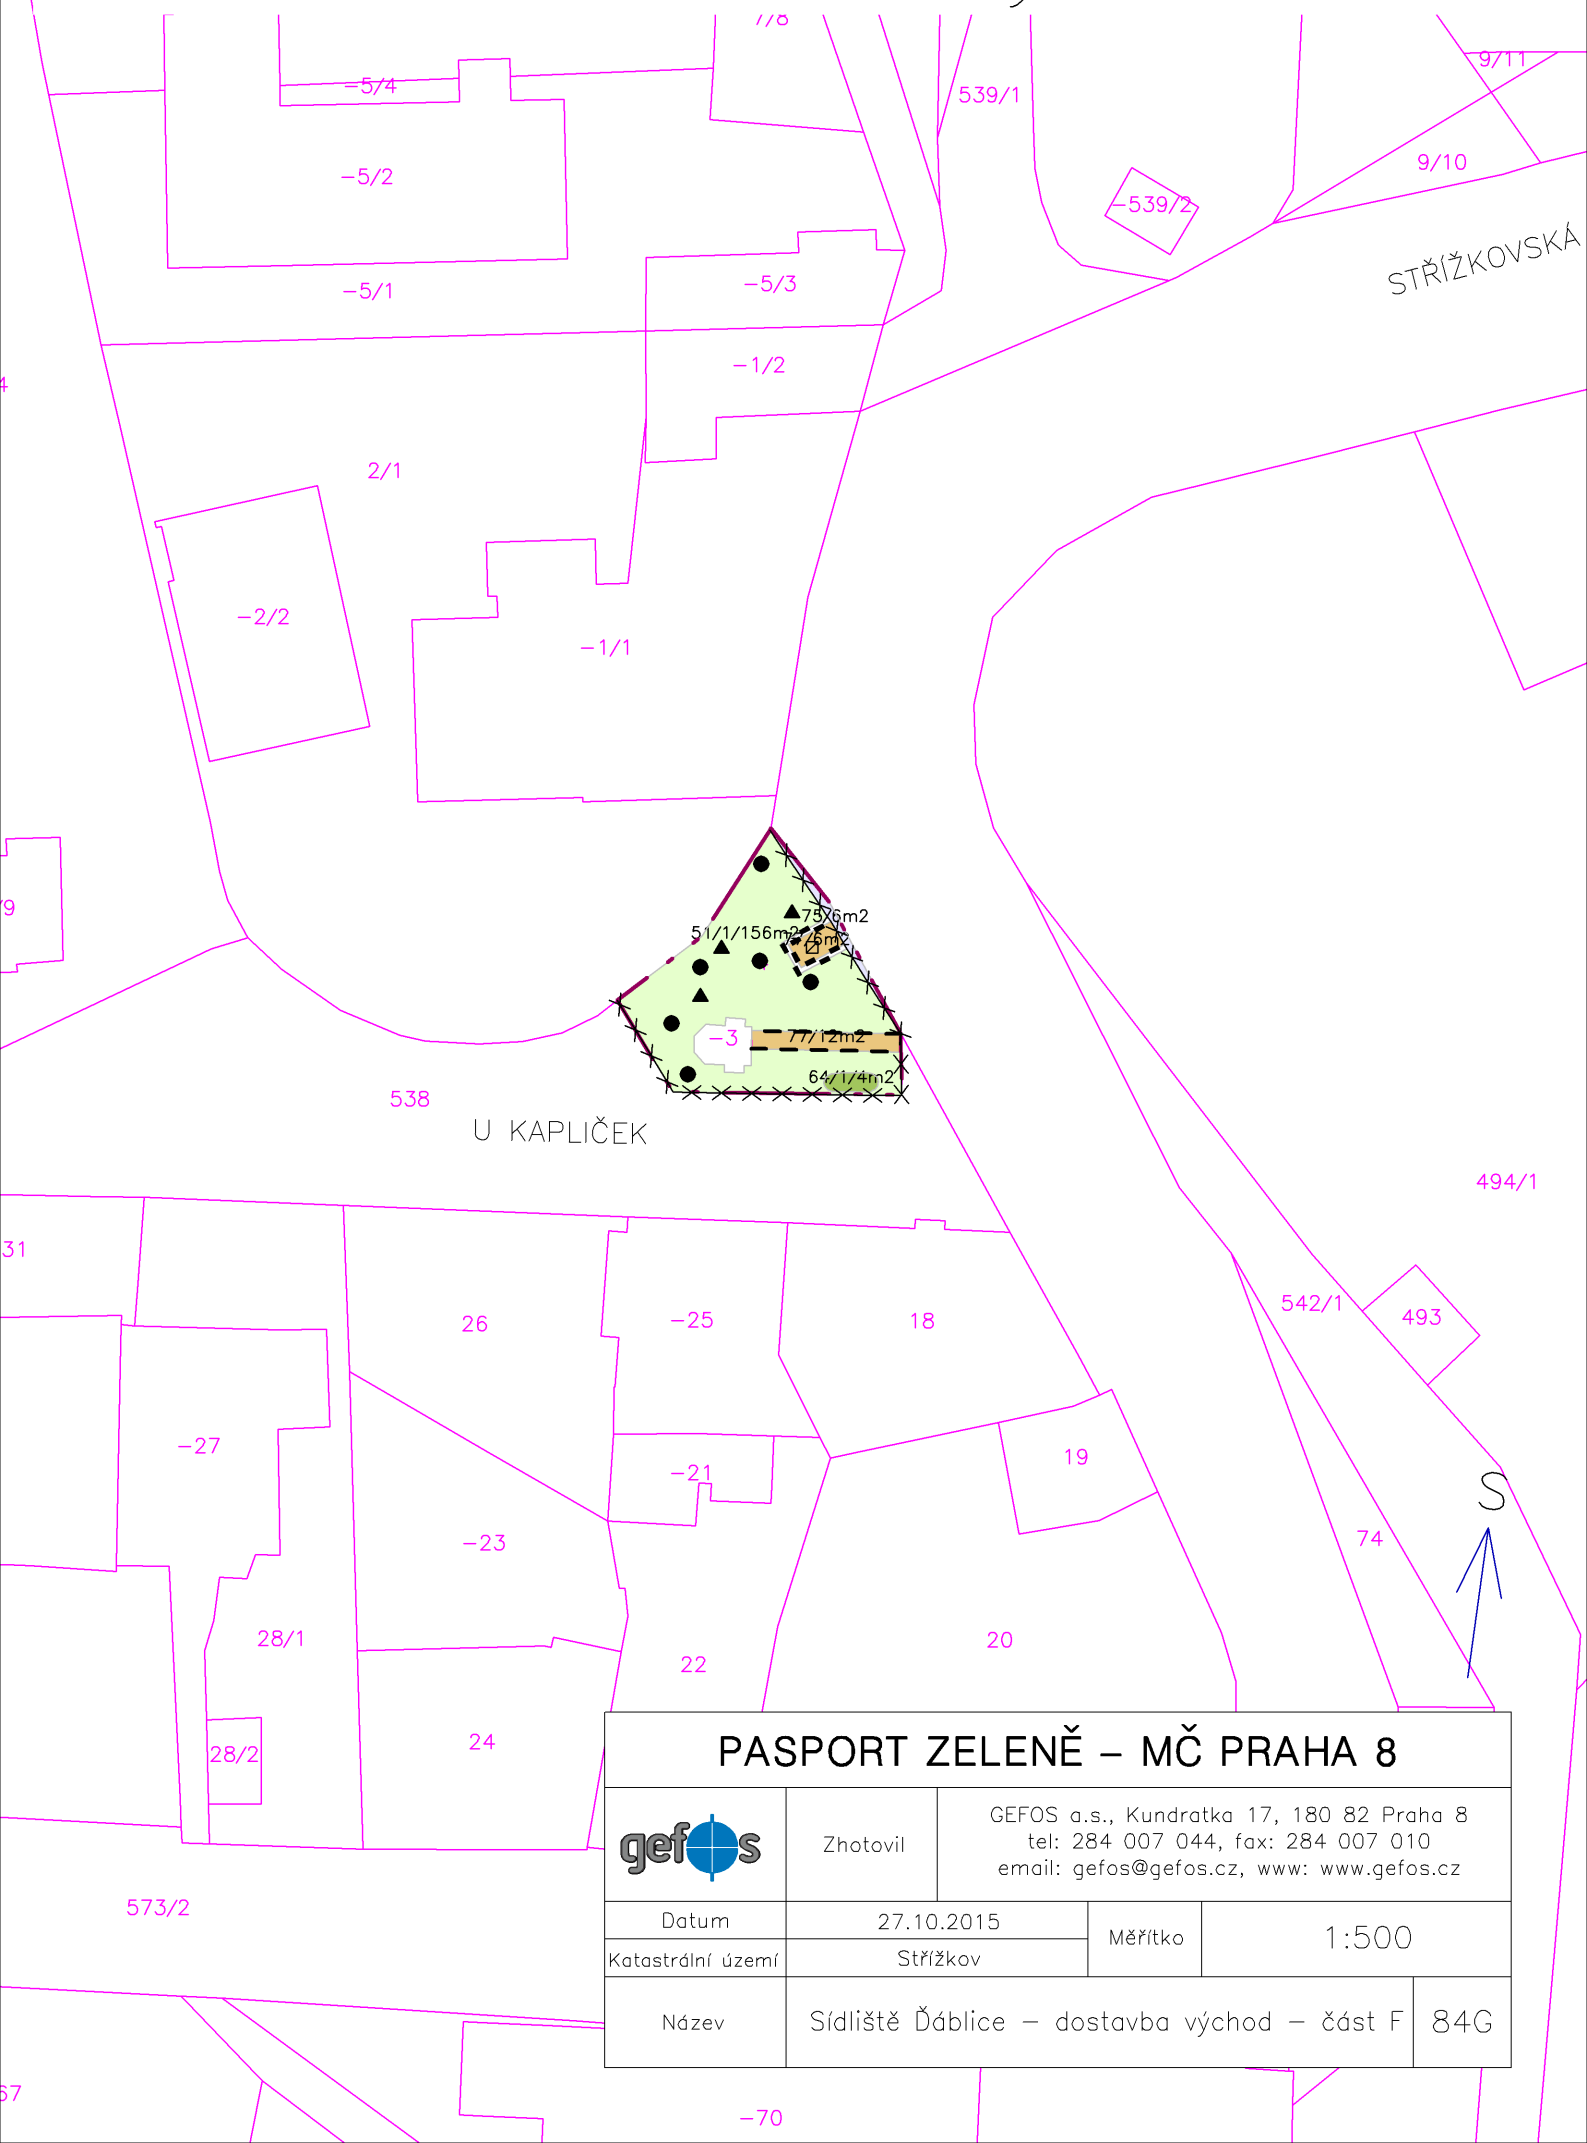

## PASPORT ZELENĚ – MČ PRAHA 8



Zhotovil

GEFOS a.s., Kundratka 17, 180 82 Praha 8  
tel: 284 007 044, fax: 284 007 010  
email: gefos@gefos.cz, www: www.gefos.cz

Datum	27.10.2015	Měřítka	1:500
Katastrální území	Střížkov		
Název	Sídliště Ďáblice – dostavba východ – část F		84G