


# Sídliště Bohnice – II. stavba – část B

699/10

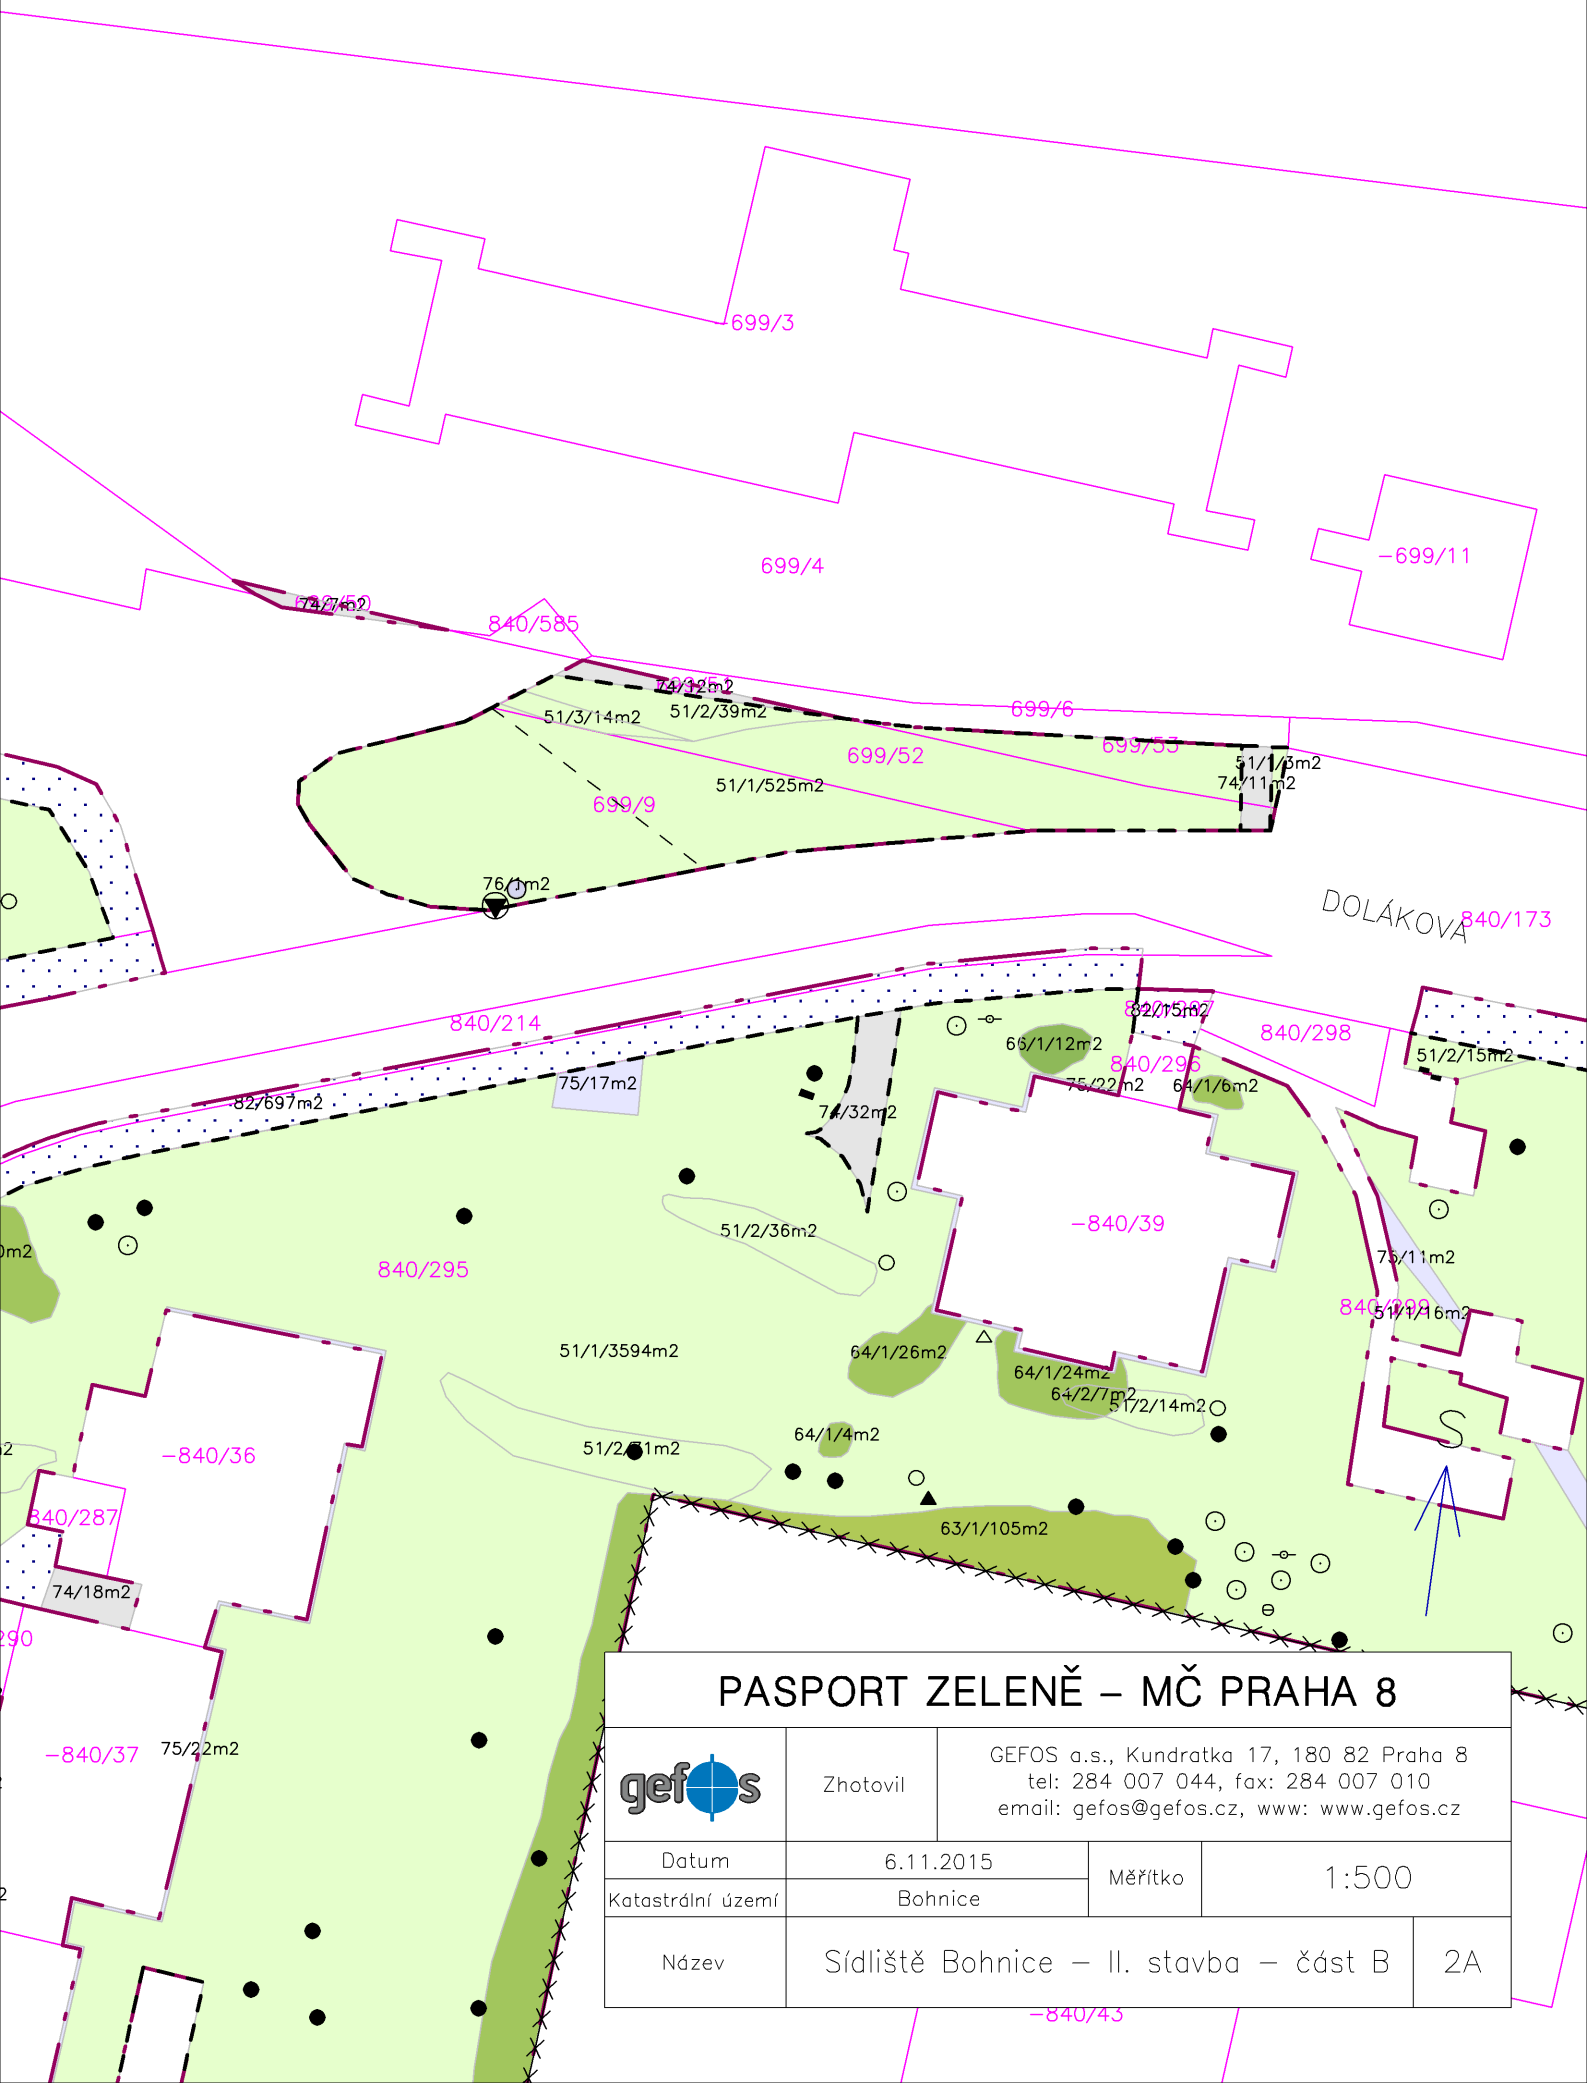

## PASPORT ZELENĚ – MČ PRAHA 8



Zhotovil

GEFOS a.s., Kundratka 17, 180 82 Praha 8  
tel: 284 007 044, fax: 284 007 010  
email: gefos@gefos.cz, www: www.gefos.cz

Datum	6.11.2015	Měřítka	1:500
Katastrální území	Bohnice		
Název	Sídliště Bohnice – II. stavba – část B	2A	