


# VZOROVÉ ULOŽENÍ CHODNÍK 1x stávající kabel

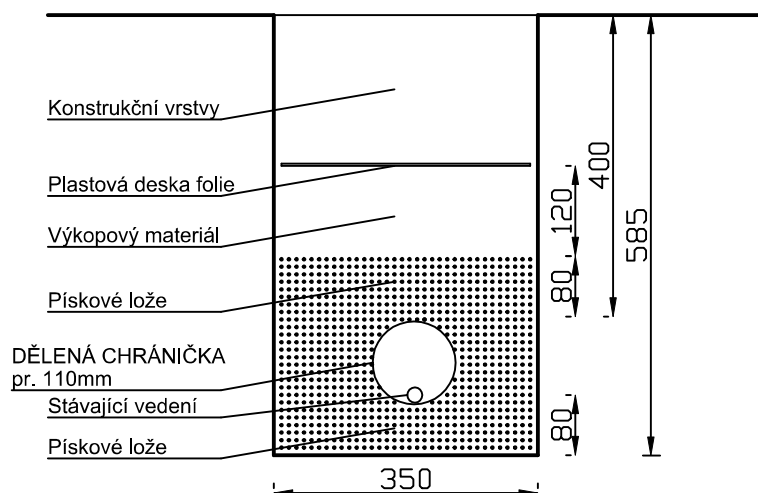

STAVEBNÍ OBJEKT SO 01  
k.ú. KARLÍN

REVIZE č.: 1	DATUM: 27.3.2017
POPIS: Doplnění požadavků SÚ	

±0 = ..... (BPV)

Tato dokumentace je duševním  
vlastnictvím ABCD Studio, s.r.o.

AUTORIZACE:	
Č. ZAKÁZKY: 16-004	PARÉ:
DATUM: 25/08/2016	
MĚŘÍTKO: 1:250	
FORMÁT: 2x44	
GENERÁLNÍ PROJEKTANT:	 <p>projekty a povolení staveb</p>
Ing. Pavel HROCH	ABCD Studio, s.r.o., Paříkova 910/11a
ZODPOVĚDNÁ OSOBA GP:	190 00 Praha 9, Tel: +420 606 475 474
Ing. Pavel HROCH	ABCD Studio, s.r.o., Paříkova 910/11a
VEDOUcí PROJEKTANT ČÁSTI:	190 00 Praha 9, Tel: +420 606 475 474
Martin Šenberk	elcenter s.r.o., Sokolská 199
VYPRACOVAL:	Liberec 1, Tel: +420 774 370 143
Bc. Štěpán Čejka	elcenter s.r.o., Sokolská 199
	Liberec 1, Tel: +420 774 370 143
INVESTOR:	MĚSTSKÁ ČÁST PRAHA 8
	Zemkova 1/35 180 48 Praha 8 – Libeň
STUPEŇ:	DOKUMENTACE PRO ÚZEMNÍ ŘÍZENÍ A STAVEBNÍ ŘÍZENÍ (PROVÁDĚCÍ DOK. PRO VÝBĚR ZHOTOVITELE)
STAVBA:	VÝSTAVBA 31KS PODZEM.KONTEJNERŮ NA ÚZEMÍ MČ PRAHA 8 – II. ETAPA
ČÁST DOKUMENTACE:	Č. ČÁSTI:
STRANOVÁ PŘELOŽKA SÍTÍ SLABOPROUD	D.1.5e
NÁZEV VÝKRESU:	Č. VÝKRESU:
VZOROVÝ ŘEZ ULOŽENÍ	