

Rozvodná síť a napětí 3 + PE + N AC 50Hz 230/400V TN-S
Ochrana před úrazem el. proudem dle ČSN 33 2000-4-41

Ochrana před dotykem neživých částí -

základní - samočinným odpojením od zdroje


zvýšená - samočinným odpojením od zdroje a doplňujícím pospojováním

Barevné označení kabelů dle ČSN 330165

Uložení kabelu musí odpovídat ČSN 736005 a ČSN 33 2000-5-52

VEDENÍ CETIN STAVAJÍCÍ

NAVRHOVANÁ TRASA PŘELOŽKY CETIN

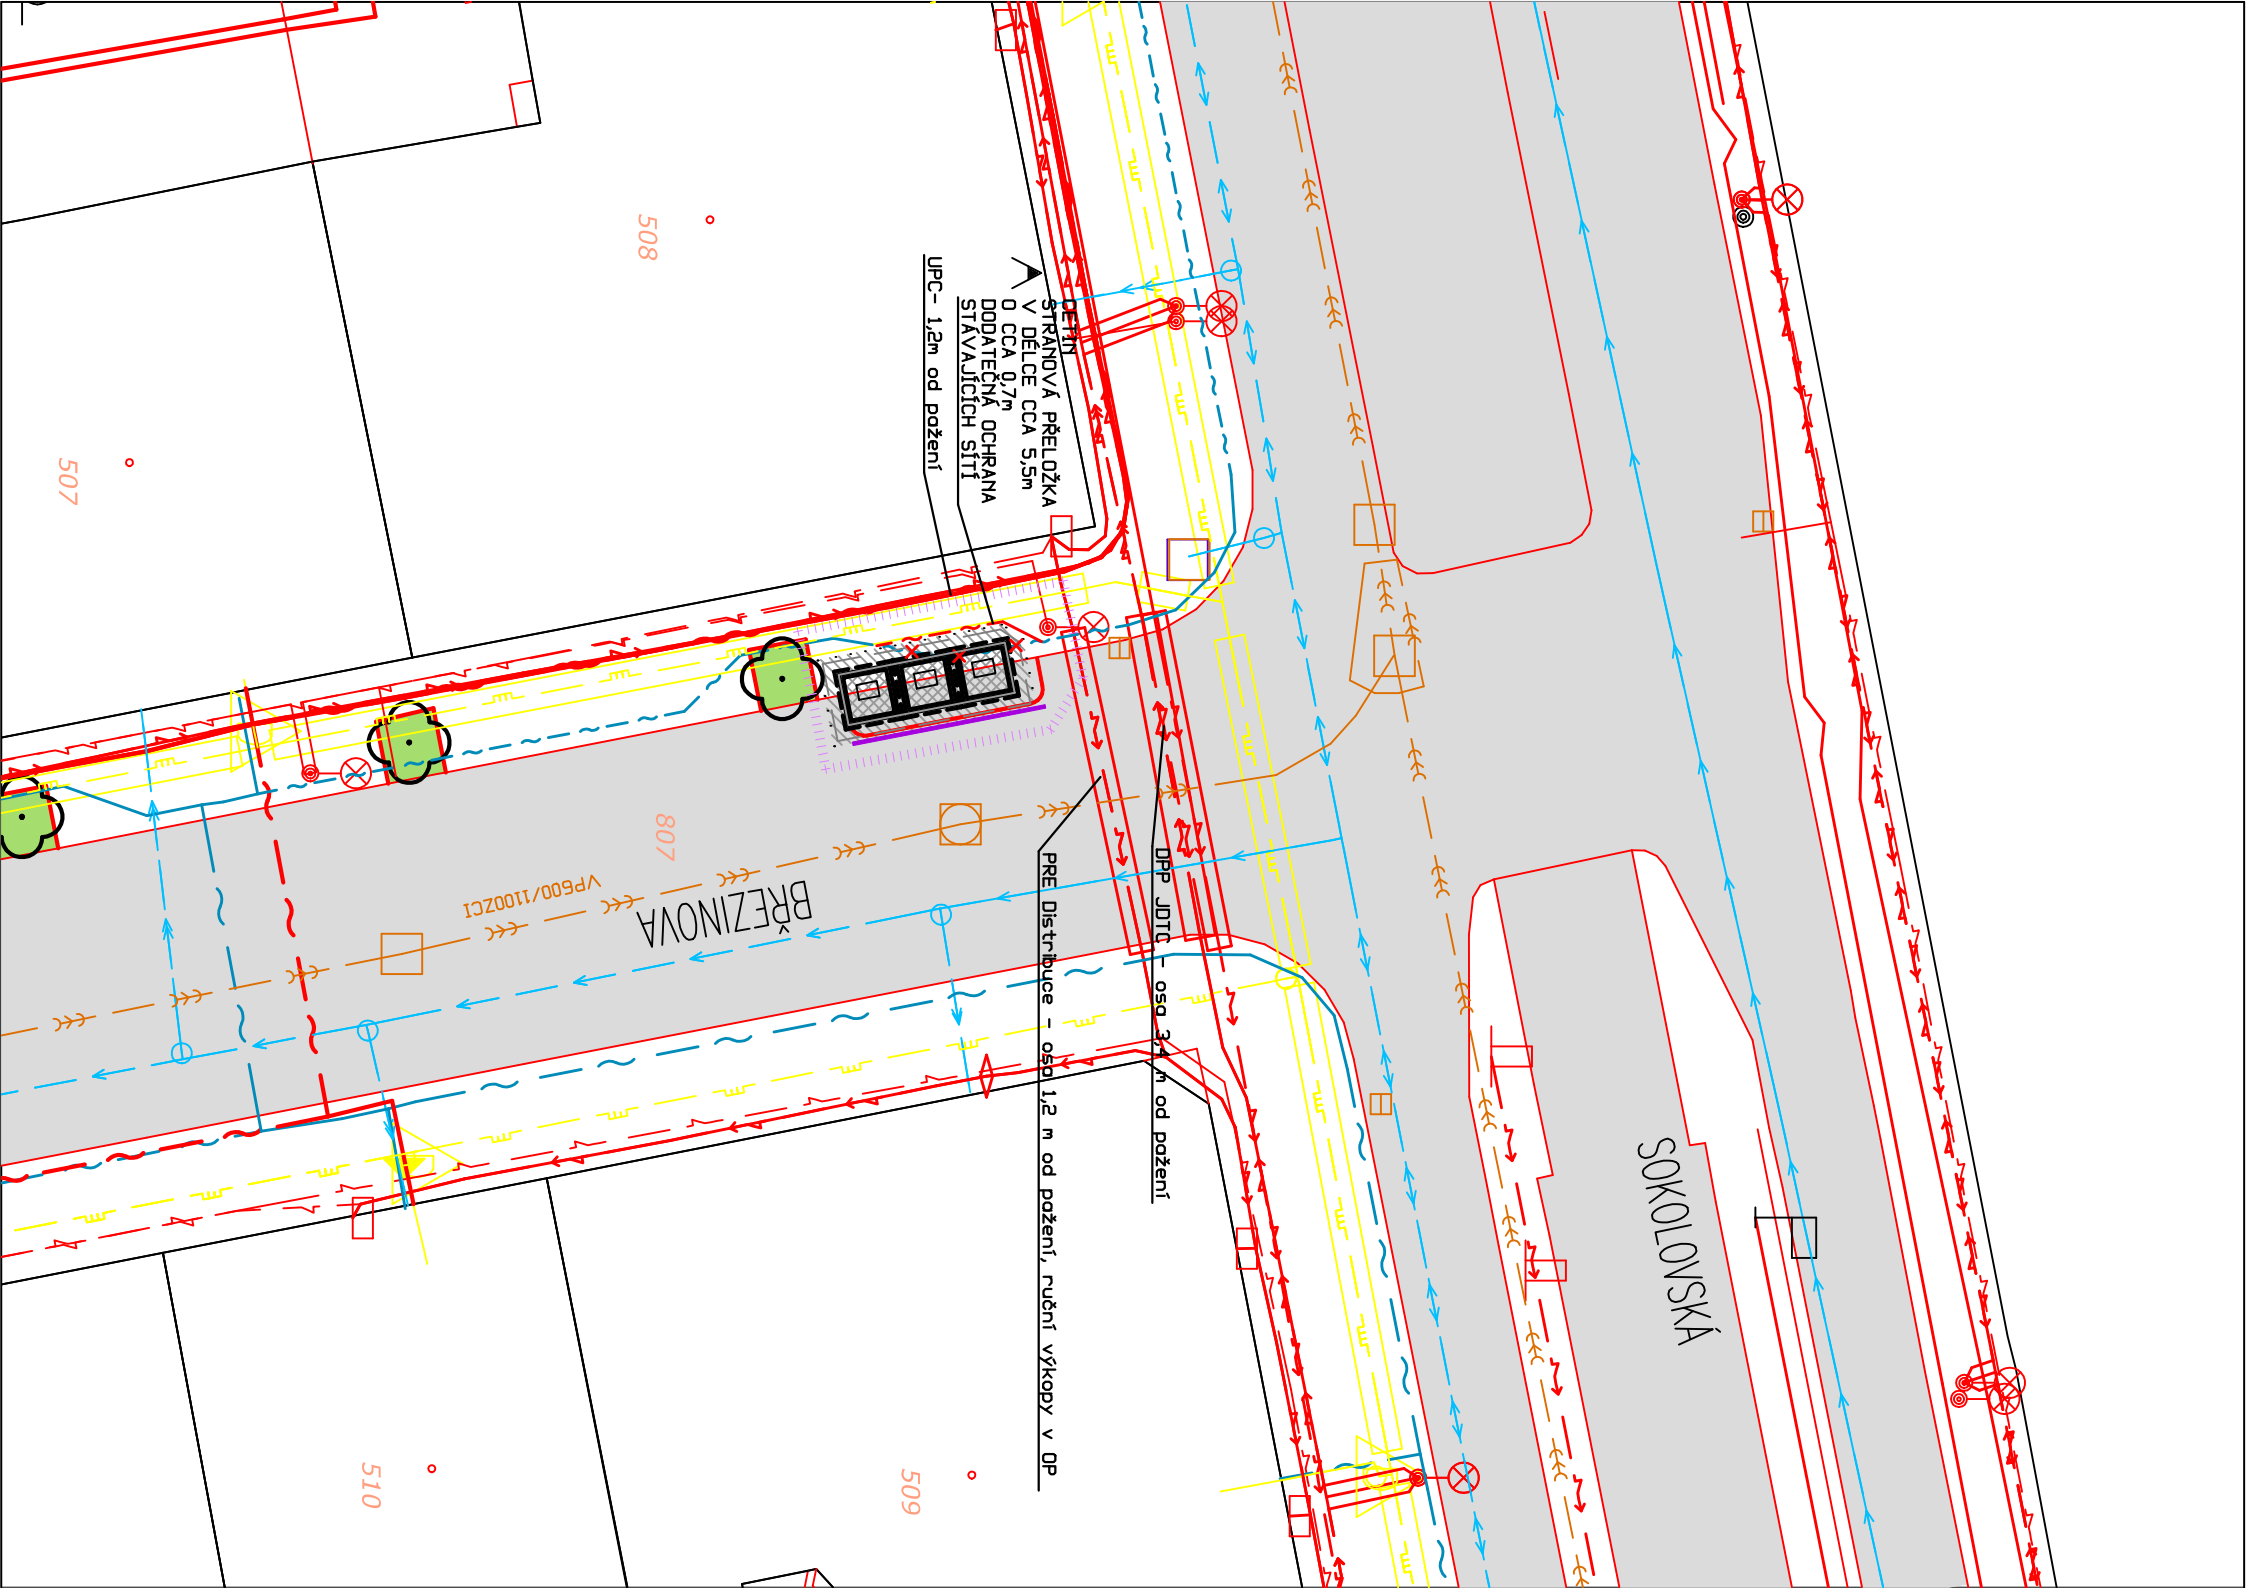

STAVEBNÍ OBJEKT SO 01
K.Ú. KARLÍN

REVIZE č.:	DATA:
POPS:	

±0 = (BPV)

Tato dokumentace je důležitým
vlastnictvím ABCD Studio, s.r.o.

AUTORIZACE:

PARA: 16-004

DATA: 25/08/2016

MĚŘITVO: 1:250

FORMÁT: 2x44

GENEALIT PROJEKTANT:

ABC STUDIO	projekt a provedení sítě
---------------	--------------------------

Ing. Pavel HRCH

ZODPOVĚDNÁ OSOBA GP:

Ing. Pavel HRCH

VEDOUcí PROJEKTANT ČÁSTI:

Ing. Štěpán Čížka

VYPRACOVAL:

Ing. Štěpán Čížka

INVESTOR:

MĚSTSKÁ ČÁST PRAHA 8

Zemkova 1/35 180 48 Praha 8 – Libeň

STUPEŇ: DOKUMENTACE PRO

ÚZEMNÍ ŘÍZENÍ A STAVEBNÍ ŘÍZENÍ

(PROVADECI DOK. PRO VYBER ZHOTOVITELE)

STAVBA: VYSTAVBA 31KS PODZEM.KONTEJNERŮ

NA ÚZEMÍ MČ PRAHA 8 - II. ETAPA

ČÁST DOKUMENTACE:

Stranová přeložka sítě slaboproud

MAKRO VÝKRESU:

Venkovní situace

Č. ČÁSTI: D.1.5e

Č. VÝKRESU: