



Vzorový příčný řez

chodník
- živice

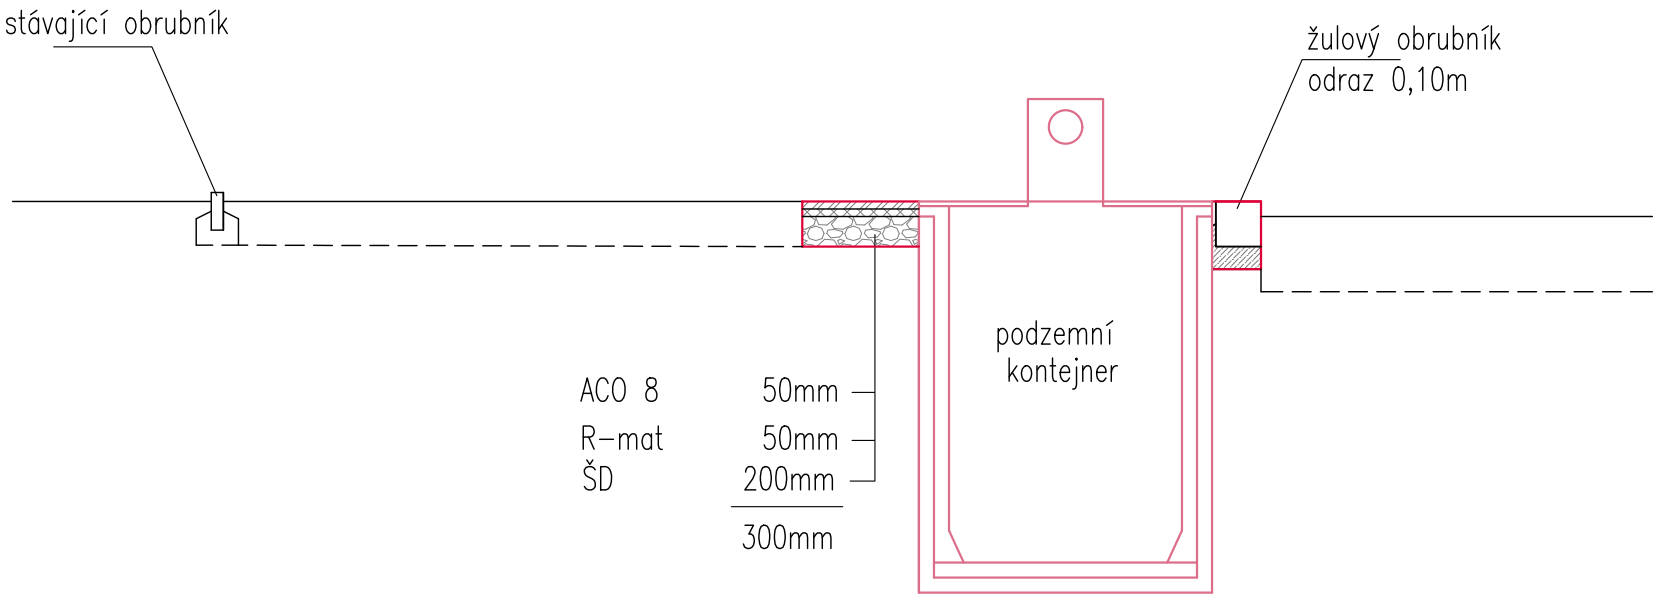

STAVEBNÍ OBJEKT SO 02
k.ú. KARLÍN

REVIZE č.: ...		DATUM:
POPIS: ...		
±0 = (BPV)		
Tato dokumentace je duševním vlastnictvím ABCD Studio, s.r.o.		
AUTORIZACE:		
Č. ZAKÁZKY: 16-004	PARÉ:	
DATUM: 25/08/2016		
MĚŘÍTKO: 1:50		
FORMÁT: 2xA4		
GENERÁLNÍ PROJEKTANT:		<div> projekty a povolení staveb</div>
Ing. Pavel HROCH		
ZODPOVĚDNÁ OSOBA GP:	ABCD Studio, s.r.o., Paříkova 910/11a 190 00 Praha 9, Tel: +420 606 475 474	
Ing. Pavel HROCH	ABCD Studio, s.r.o., Paříkova 910/11a 190 00 Praha 9, Tel: +420 606 475 474	
VEDOUČÍ PROJEKTANT ČÁSTI:	SM-PROJEKT, s.r.o., Blatenská 2306 430 03 Chomutov, Tel: +420 474 624 366	
Ing. Milan STEŇKO	KAP atelier, s.r.o., Novodvorská 1010 142 00 Praha 4, Tel: +420 474 652 962	
VYPRACOVAL:	Ing. Marie Rysková	
INVESTOR:	MĚSTSKÁ ČÁST PRAHA 8 Zenklova 1/35 180 48 Praha 8 – Libeň	
STUPEŇ:	DOKUMENTACE PRO ÚZEMNÍ ŘÍZENÍ A STAVEBNÍ ŘÍZENÍ (PROVÁDĚCÍ DOK. PRO VÝBĚR ZHOTOVITELE)	
STAVBA:	VÝSTAVBA 31KŠ PODZEM.KONTEJNERŮ NA ÚZEMÍ MČ PRAHA 8 – II. ETAPA	
ČÁST DOKUMENTACE:		Č. ČÁSTI:
ČTŮ A KOMUNIKACE		D.3.1
NÁZEV VÝKRESU:		Č. VÝKRESU:
VZOROVÝ ŘEZ		5.