

STAVEBNÍ OBJEKT SO 02
K.Ú. KARLÍN

REVIZE Č.:	...	DATUM:	.../.../.....
BOPIS:	...		

±0 = (BPV)

Tato dokumentace je duševním
vlastnictvím ABCD Studio, s.r.o.

AUTORIZACE:

Č. ZAKÁZKY:	16-004	PARÉ:	
-------------	--------	-------	--

DATUM:	25/08/2016
--------	------------

MĚŘÍTKO:	1:50
----------	------

FORMÁT:	1x44
---------	------

GENERÁLNÍ PROJEKTANT:



Ing. Pavel HROCH	ABCD Studio, s.r.o., Paříkova 910/11a
------------------	---------------------------------------

ZODPOVĚDNÁ OSOBA GP:	190 00 Praha 9, Těh: +420 606 475 474
----------------------	---------------------------------------

Ing. Pavel HROCH	ABCD Studio, s.r.o., Paříkova 910/11a
------------------	---------------------------------------

VEDOUcí PROJEKTANT ČÁSTI:	190 00 Praha 9, Těh: +420 606 475 474
---------------------------	---------------------------------------

Ing. Pavel HROCH	ABCD Studio, s.r.o., Paříkova 910/11a
------------------	---------------------------------------

VYPRACOVAL:	ABCD Studio, s.r.o., Paříkova 910/11a
-------------	---------------------------------------

Ing. VŘEŽÁČ	190 00 Praha 9, Těh: +420 606 475 474
-------------	---------------------------------------


INVESTOR:	MĚSTSKÁ ČÁST PRAHA 8 Zenkova 1/35 180 48 Praha 8 – Libeň
-----------	---

STUPEŇ:	DOKUMENTACE PRO ÚZEMNÍ ŘÍZENÍ A STAVEBNÍ ŘÍZENÍ (PROVÁDĚCÍ DOK. PRO VYBĚR ZHOTOVITELE)
---------	--

STÁVBÁ:	VÝSTAVBA 3IKS PODZEM.KONTEJNERŮ NA ÚZEMÍ MČ PRAHA 8 – II. ETAPA
---------	--

ČÁST DOKUMENTACE:	Č. ČÁSTI:
STAVEBNÍ ČÁST	D.1.1

NÁZEV VÝKRESU:	Č. VÝKRESU:
PŮDORYS	2.

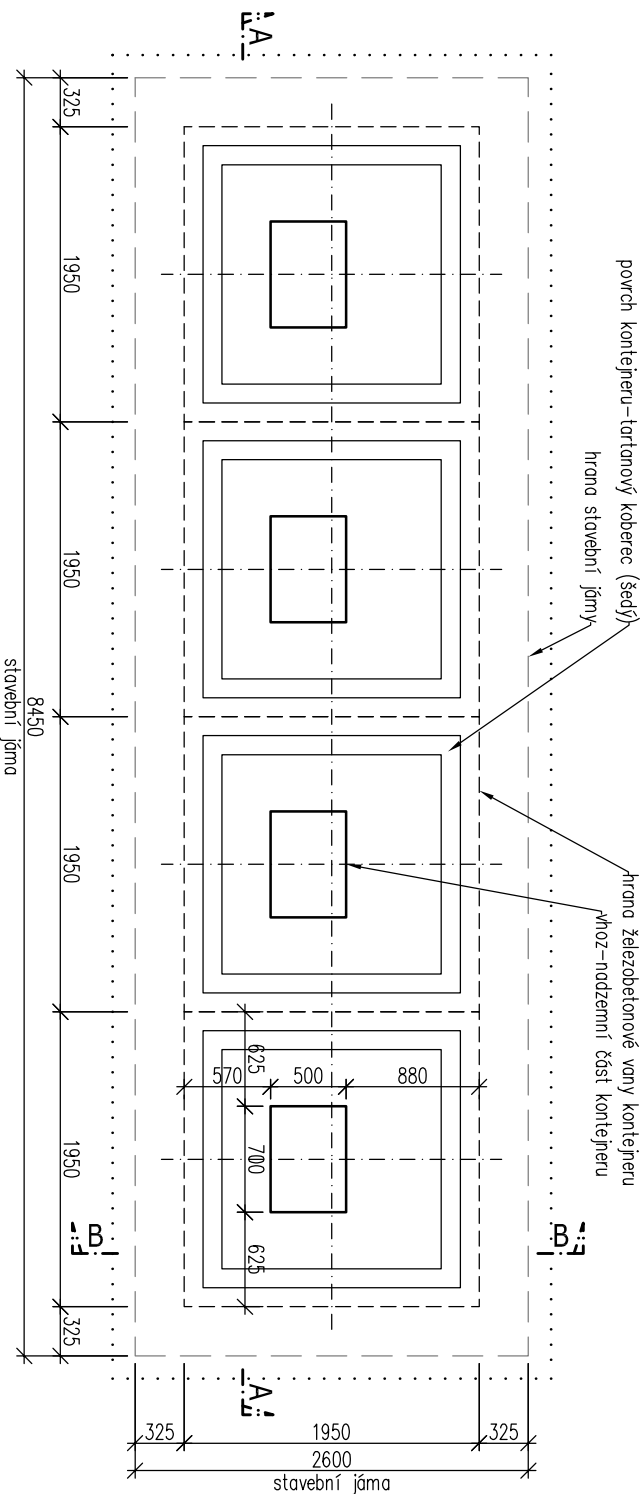

TYP KONTEJNERU:

VANA ŽELEZOBETONOVÁ
POČET KONTEJNERŮ 4KS
POCHOZÍ ÚPRAVA - EPDM - TARTANOVÝ KOBEREČ

TYP ODPADŮ A OBJEM:

1x PAPÍR 3m³
1x PLASTY 3m³
1x SKLO DĚLENÉ, TLUMENÝ DOPAD 1,5m³ + 1,5m³
1x PAPÍR / TETRAPAK DĚLENÝ 1,5m³ + 1,5m³