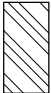



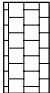


- LEGENDA:
- 


ROSTLÝ TERÉN
- 

ZÁSP ZEMINOU
- 

HUTNĚNÁ ŠTĚRKODRŤ
- 

ŽELEZOBETON
- 

POVRCHOVÁ ÚPRAVA

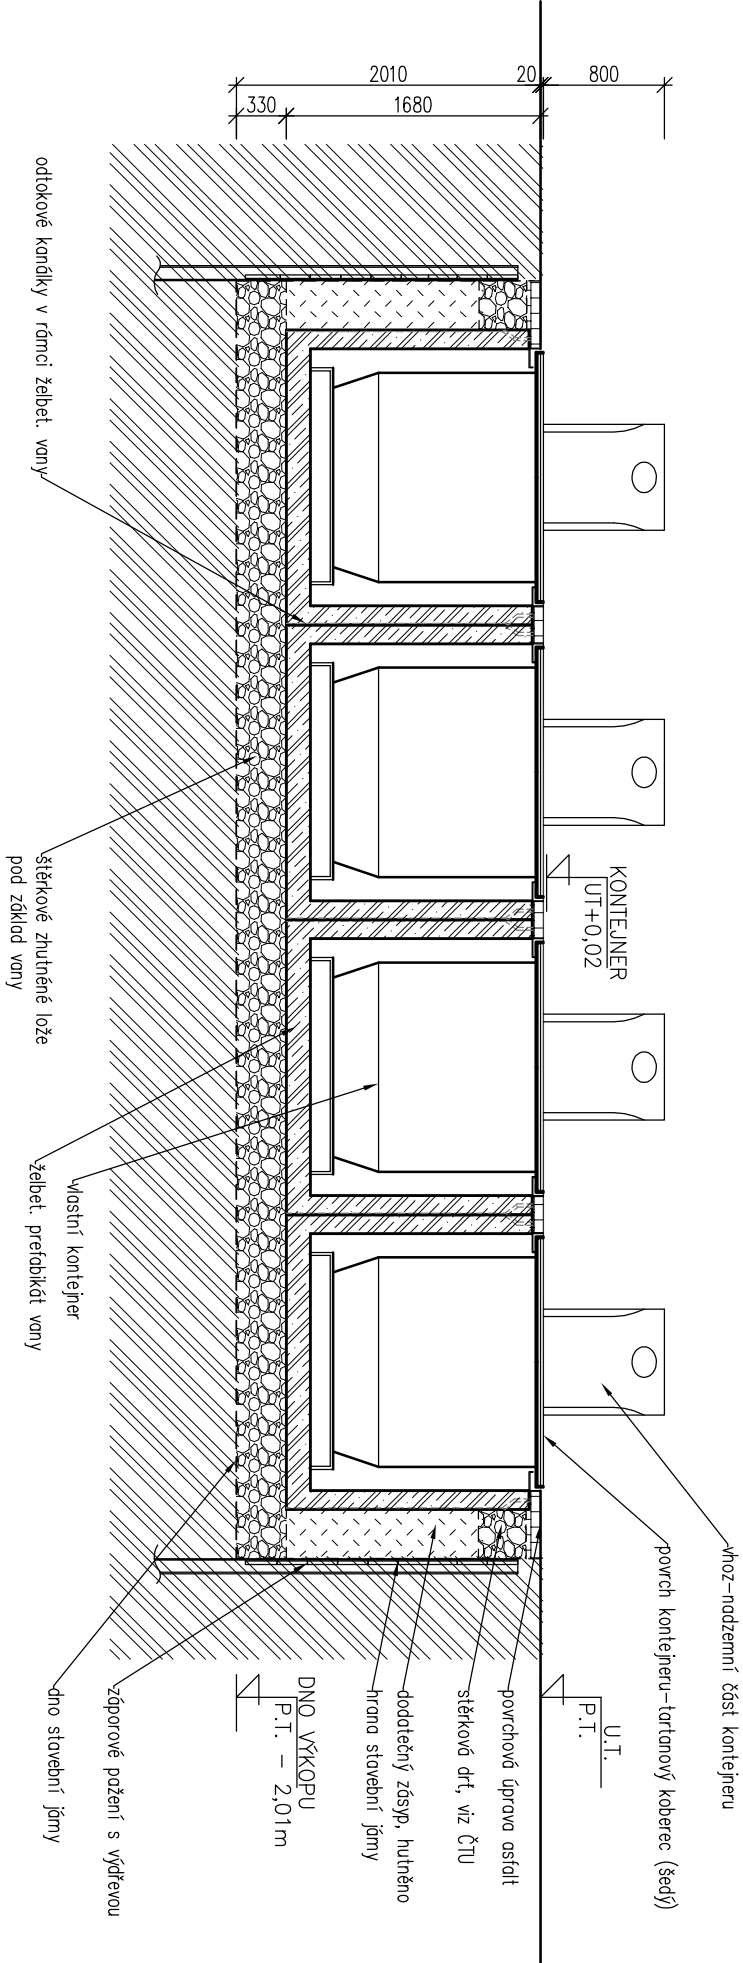

STAVEBNÍ OBJEKT SO 02
K.Ú. KARLÍN

REVIZE Č.:	...	DATUM:	.../.../.....
POPS:	...		

±0 = (BPV)

Tato dokumentace je důležitým vlastnictvím ABCD Studio, s.r.o.

AUTORIZACE:

Č. ZAKÁZKY:	16-004	PARÉ:	
DATUM:	25/08/2016		
MĚŘÍTKO:	1:50		
FORMÁT:	A4		
GENERÁLNÍ PROJEKTANT:			

	<div>ABCD STUDIO</div> <div>projekty a poradenství</div>
--	--

Ing. Pavel HROCH	ABCD Studio, s.r.o., Paříkova 910/11a
ZODPOVĚDNÁ OSOBA GP:	190 00 Praha 9, Tel: +420 606 475 474
Ing. Pavel HROCH	ABCD Studio, s.r.o., Paříkova 910/11a
VEDOUČÍ PROJEKTANT ČÁSTI:	190 00 Praha 9, Tel: +420 606 475 474
Ing. Pavel HROCH	ABCD Studio, s.r.o., Paříkova 910/11a
VYPRACOVAL:	ABCD Studio, s.r.o., Paříkova 910/11a
Ing. Věra ŘEZAČ	190 00 Praha 9, Tel: +420 606 475 474

INVESTOR:	MĚSTSKÁ ČÁST PRAHA 8
	Zemkova 1/35 180 48 Praha 8 – Libeň

STUPEŇ:	DOKUMENTACE PRO ÚZEMNÍ ŘÍZENÍ A STAVEBNÍ ŘÍZENÍ (PROVÁDĚCÍ DOK. PRO VÝBĚR ZHOTOVITEL)
---------	---

STAVBA:	VÝSTAVBA 31KS PODZEM.KONTEJNERŮ NA ÚZEMÍ MČ PRAHA 8 – II. ETAPA
---------	---

ČÁST DOKUMENTACE:	Č. ČÁSTI:
STAVEBNÍ ČÁST	D.1.1
NÁZEV VÝKRESU:	Č. VÝKRESU:
ŘEZ A-A	3.