


# SCHEMA

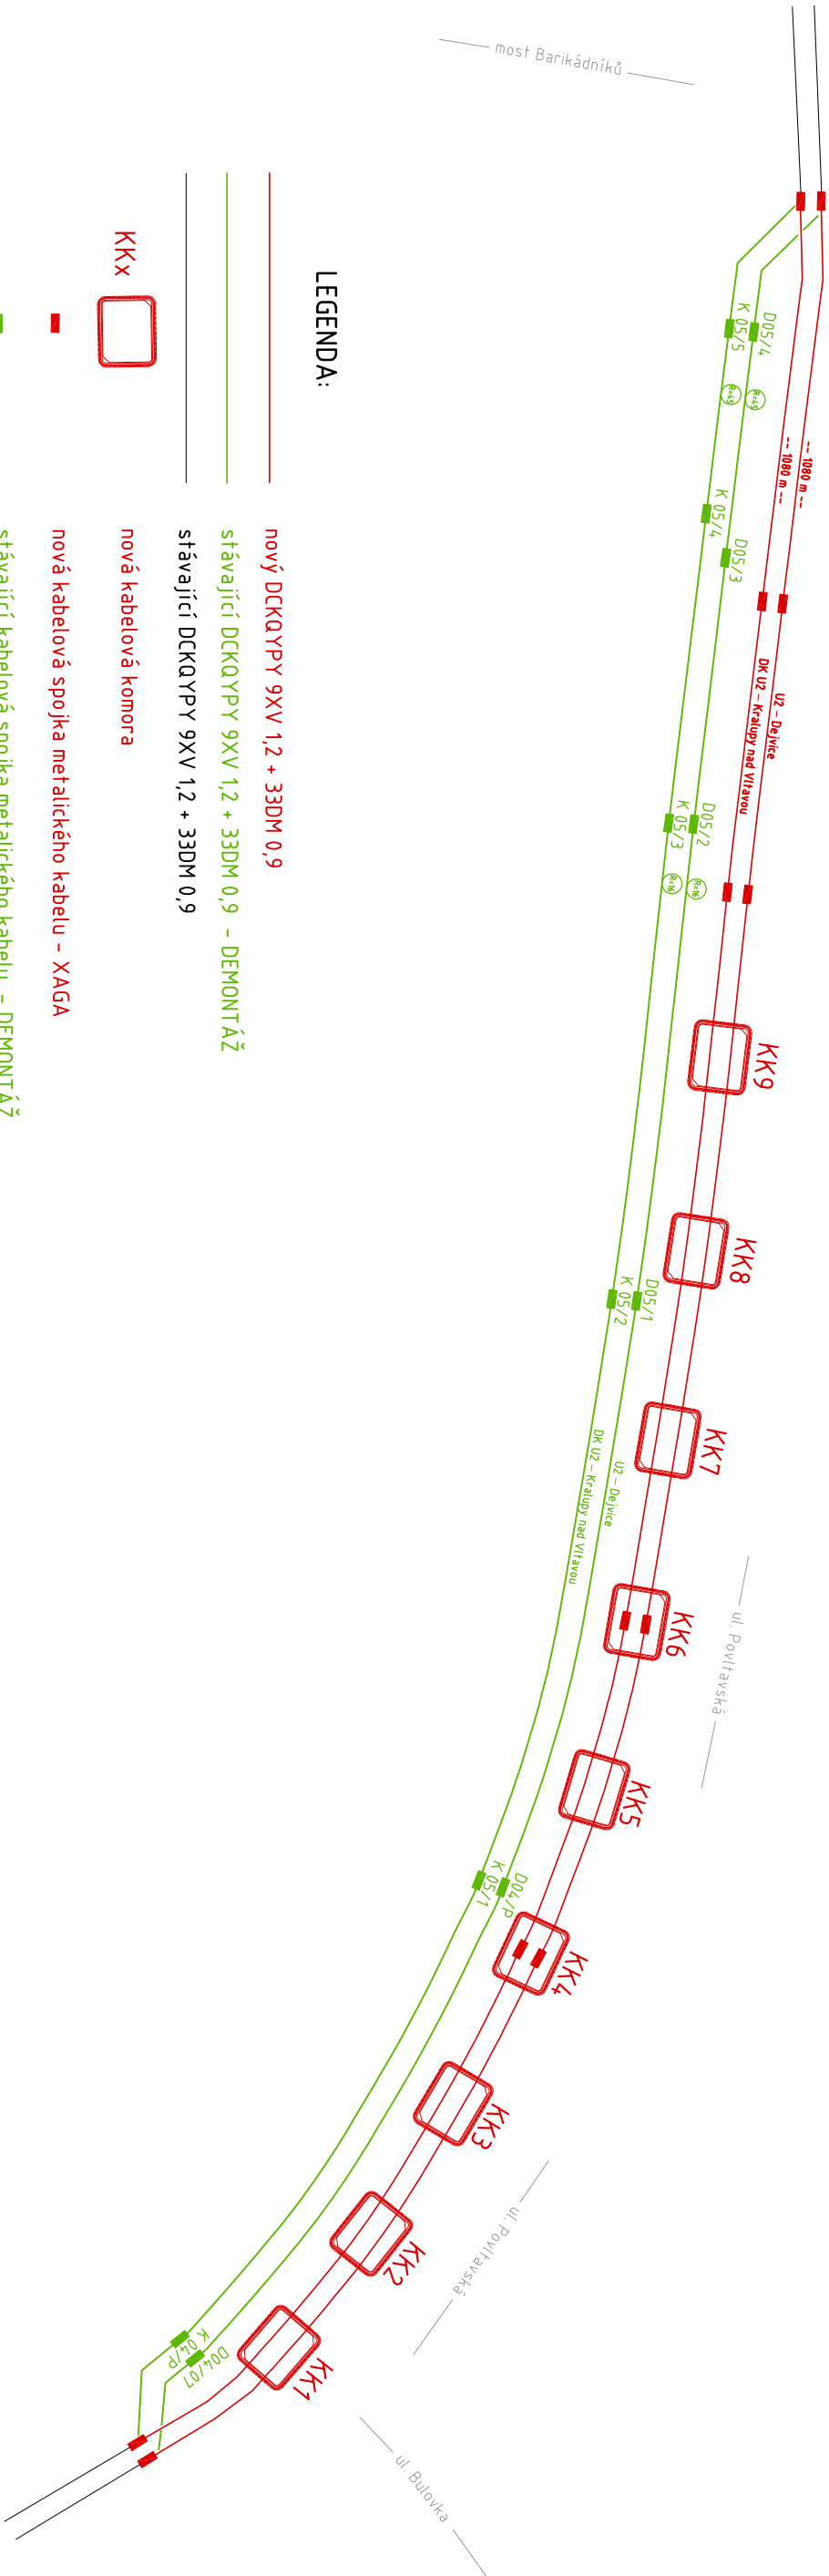

## LEGENDA:

- nový DCKQYPY 9XV 1,2 + 33DM 0,9
- stávající DCKQYPY 9XV 1,2 + 33DM 0,9 - DEMONTÁŽ
- stávající DCKQYPY 9XV 1,2 + 33DM 0,9
- nová kabelová komora
- nová kabelová spojka metalického kabelu - XAGA
- stávající kabelová spojka metalického kabelu - DEMONTÁŽ
- kabelová rezerva na stávajícím kabelu - DEMONTÁŽ

pozn. Ve schématu není zakreslen provizorní stav uložení kabelů.