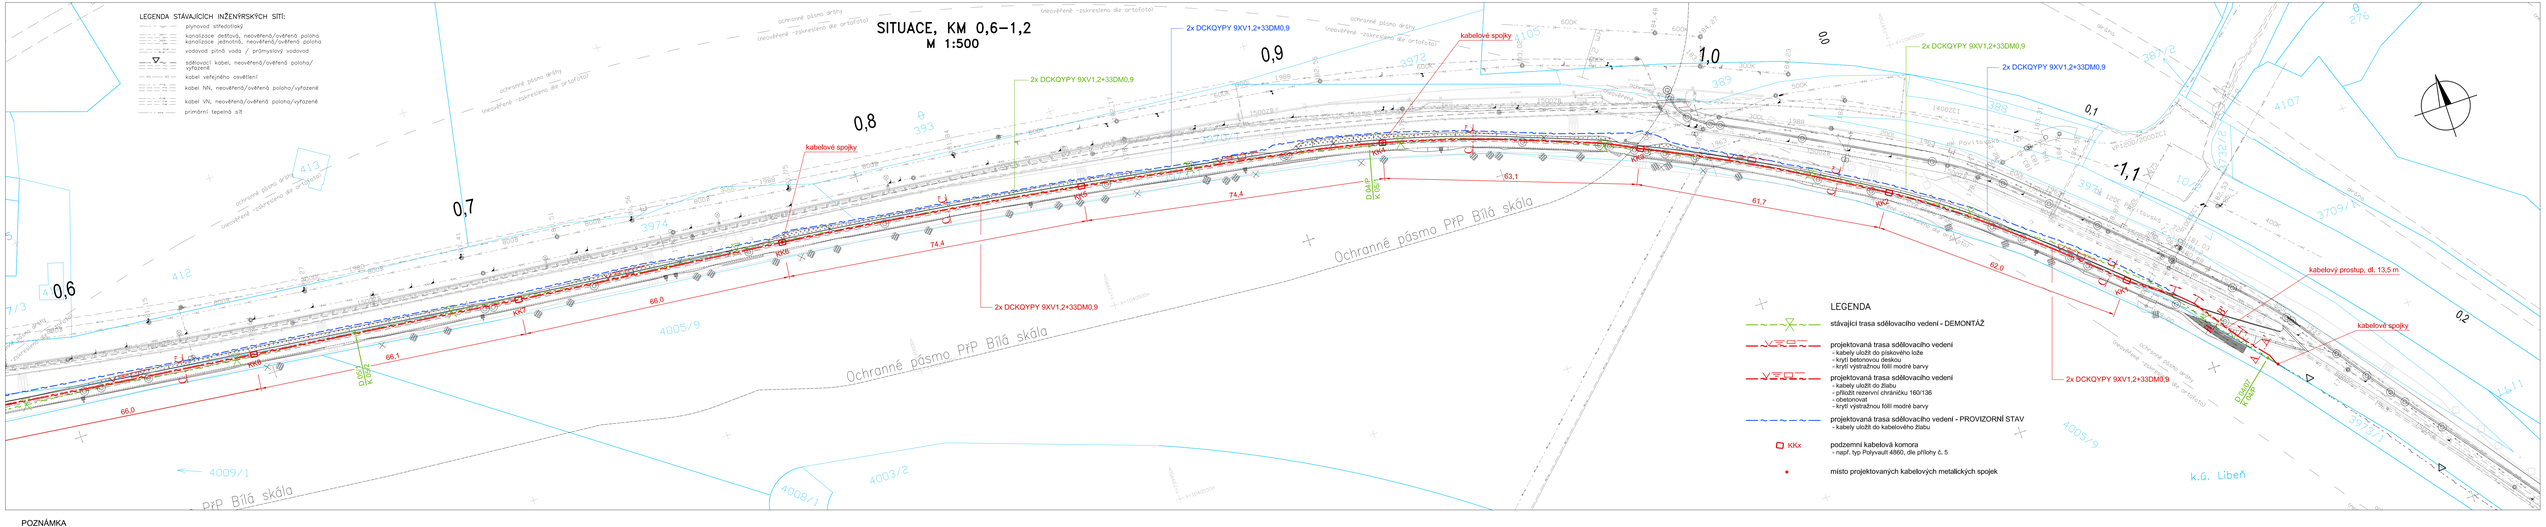

POZNÁMKA

Před zahájením výkopových prací je nutné si vyžádat přesné vytyčení stávajících podzemních vedení jejich uživateli a provozovateli a zajistit si jejich dozor při provádění výkopových prací

č. přílohy	Akce:	Oprava bezmotorové komunikace A2 a A26
D.2.3	Objekt:	SO 401 Přeložka podzemního sdělovacího vedení
	Část:	D.2 Stavební část
	Příloha:	SITUACE, KM 0,6–1,2

PONEX