




- LEGENDA:
- stávající hrany
 - katastrální hranice
 - 683 číslo dotčeného pozemku
 - 131 strom určený ke kácení, označení dle dendrologie
 - b plocha porostů určených ke kácení, označení dle dendrologie
 - 111 zdravotní řez stromu, označení dle dendrologie
 - hranice chráněného území / hranice ochranného pásma chráněného území (dle popisu)

- SEZNAM STAVEBNÍCH OBJEKTŮ:
- SO 010.1 Příprava území, bourací práce vázacích prvků
 - SO 010.2 Příprava území, bez bouracích prací vázacích prvků
 - SO 010.3 Příprava území, kácení
 - SO 101 Nová bezmotorová komunikace A2
 - SO 102 Rekonstrukce bezmotorové komunikace A2 a A26
 - SO 180 Dopravně inženýrské opatření (DIO)
 - SO 190 Stáje dopravní značení
 - SO 201 Přesun vázacích prvků
 - SO 401 Přeložka podzemního sdělovacího vedení
 - SO 802 Mobilita
 - SO 810 Náhradní výsadba

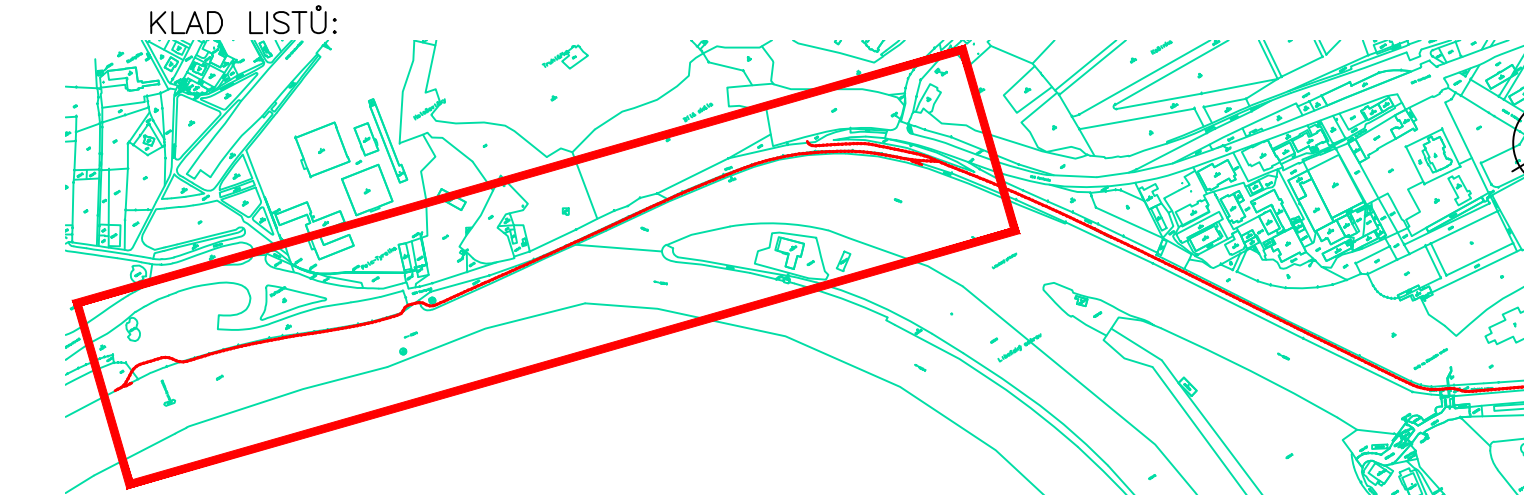

01	Revize PDPS v souvislosti s vydáním stavebního povolení	M.Kudera	11/2020
změna	popis vydání, změny	vypracoval	datum

VÝŠKOVÝ SYSTÉM BPV		SOUBAŘNÍ SYSTÉM JTSK	
HLAVNÍ PROJEKTANT:		atelierpromika	
OBJEDNATEL:		Městská část Praha 8, Zenklova 35/1, 180 48 Praha 8 - Libeň	
VYPRACOVAL:		Ing. Petr Peštál	
AKCE:		Úprava bezmotorové komunikace A2 a A26	
ČÁST:		D. Stavební část	
STAVEBNÍ OBJEKT:		SO 010.3 Příprava území, kácení	
PŘÍLOHA:		Situace kácení	
STUPEŇ:		D.0.3	
PDPS	DATUM:	04/2020	MĚŘÍTKO:
			1:1000
			FORMÁT:
			8x A4

© návrh řešení obsažený ve výkresové a textové části je předmětem ochrany dle autorského zákona