



MHMPXPDE61N1

**Atelier PROMIKA s.r.o.**

Ing. Eva Benešová

Muchova 223/9

160 00 Praha 6

**Váš dopis zn. / ze dne****Vyřizuje / linka**

Ivana Sudová / 2631

**Č.j.**

MHMP 260213/2020

**Počet listů / příloh: 2/4****Sp. zn.:**

S-MHMP 99724/2020

**Datum**

12.02.2020

**Praha 8, Libeň, Vodácká, Povltavská, U Českých loděnic, „Úprava bezmotorové komunikace A2 a A26“, (investor MČ Praha 8), DSP.**

Hlavní město Praha, zastoupené odborem evidence majetku MHMP, které je vlastníkem pozemků v k.ú. Libeň parc. č. 430/1, 3969/1, 3970/1, 3970/5, 3970/6, 3971, 3974, souhlasí s realizací stavby v rámci výše uvedené akce za předpokladu splnění veškerých podmínek daných vyjadřujícími se orgány a následujícími podmínkami:

Požadujeme, aby investor dodržel „Zásady a technické podmínky pro zásahy do povrchů komunikací a pro provádění výkopů a zásypů rýh pro inženýrské sítě“ dle usnesení Rady hl.m.Prahy č. 95 ze dne 31.1.2012 a č. 127 ze dne 28.1.2014.

Z hlediska technického řešení požadujeme dodržení stanoviska Technické správy komunikací hl.m.Prahy, a.s., (dále jen TSK) zn. TSK/19727/19/5110/Ve ze dne 25.11.2019.

Požadujeme, aby na vedení trasy přeložky sdělovacího vedení v komunikacích a pozemcích ve správě TSK, byla mezi TSK a budoucími nabyvateli (nejsou-li jimi HMP nebo MČ) uzavřena smlouva o smlouvě budoucí o zřízení služebnosti (žádost o uzavření smlouvy o smlouvě budoucí viz příloha, doplňující informace pí. Čuříková, tel. 257 015 518). Tato smlouva musí být uzavřena ještě před smlouvou o výpůjčce komunikací.

Na vjezd a výjezd ze staveniště, na staveništní dopravu a na zásahy do komunikací a pozemků ve správě TSK (k.ú. Libeň parc. č. 430/1, 3969/1, 3970/1, 3970/5, 3970/6, 3974) uzavře investor nebo jím zplnomocněný zástupce **min. jeden měsíc před zahájením stavby** s HMP zastoupeným TSK (OS TSK pro Prahu - Sever, Poděbradská 185/218, Praha 9, Daniela Hnídková, tel. 257 015 615) smlouvu o výpůjčce komunikací, kde budou stanoveny konkrétní podmínky.

Na zábor pozemku v k.ú. Libeň parc.č. 3971 v rámci realizace stavby požadujeme uzavřít smlouvu o výpůjčce s odborem hospodaření s majetkem, odd. využití a správy pozemků (Soňa Křehlíková, tel. 236 002 984).

Nově budovaný mobiliář - lavičky, stoly, odpadkové koše, stojany na kola, vázací prvky apod. a povrchy z mlatu nebudeme přebírat do naší správy. Na jejich umístění na pozemcích požadujeme uzavřít smlouvu o výpůjčce s odborem hospodaření s majetkem, odd. využití a správy pozemků (Soňa Křehlíková, tel. 236 002 984).

Požadujeme, aby investor smluvně majetkově vypořádal investici – nově budované komunikace se živičným krytem, vč. dopravního značení, s odborem hospodaření s majetkem MHMP, odd. využití a správy objektů, tel. 236 002 150 (vč. pozemků, kde již požadujeme uzavření služebností na vedení trasy inž.sítí - kromě těch inž.sítí, které budou v majetku HMP).

TSK převezme nově budované komunikace se živičným krytem, vč. dopravního značení do své správy za následujících podmínek:

- v průběhu stavby komunikací bude investor pravidelně zvat OS TSK pro Prahu - Sever na kontrolní dny, před zakrytím inž. sítí, provádění konstrukčních vrstev apod.,
- bude předána veškerá projektová dokumentace vč. stavebního a kolaudačního rozhodnutí a zaměření skutečného stavu v digitální formě,
- komunikace budou zařazeny příslušným silničním správním úřadem do sítě místních veřejných komunikací,
- po předání městu převezme TSK komunikace včetně pozemků prostřednictvím odboru evidence majetku MHMP, odd. evidence do své správy.

Tento souhlas nezakládá žádné majetkoprávní vztahy. Je pouze podkladem **pro stavební řízení**.

Hlavní město Praha  
Magistrát hl.m. Prahy  
Marianské nám. 2  
110 01 Praha 1 /159/

Ing. Martin Kubelka, Ph.D.  
ředitel odboru evidence majetku

Příloha dle textu + 3x potvrzená situace stavby

Co.: TSK, Řásnovka 8, Praha 1

HOM MHMP - VSO

HOM MHMP - VSP

EVM MHMP - EV

ACTON s.r.o., Sochařská 14, Praha 7



Vyřizuje:	Jméno:	Tel:
-----------	--------	------



Technická správa komunikací hl.m. Prahy, a.s., Řásnovka 770/8, 110 00  
 Praha 1 – Staré Město  
 oddělení 3210 – přízemí, č. dveří 11  
 k rukám pani Čuřikové - tel. 257 015 518  
 hana.curikova@tsk-praha.cz

Věc: Žádost o zpracování návrhu **smlouvy o budoucí smlouvě o zřízení věcného břemena služebnosti k pozemkům hlavního města Prahy**, spravovaných TSK hl. m. Prahy

Údaje o žadateli (vlastníku – investorovi inženýrské sítě nebo jiné budované stavby):	
<b>Právnícká osoba</b> Obchodní jméno: IČO: Jméno osoby oprávněné k podpisu smlouvy: Peněžní ústav: Číslo účtu:	<b>Fyzická osoba</b> Jméno a příjmení: Rodné číslo: Tel.: Adresa trvalého bydliště:

Umístění stavby: kategorie staveb #elektro #plyn #voda a kanalizace #telekomunikace #jiné stavby *)				
Obsah věcného břemena (elektro, plyn, voda a kanalizace, telekomun., vjezdy, aj.), uvést cca délku/plochu přípojky	Pozemky **)			Název ulice (náměstí...)
	Katastrální území	Parcelní čísla pozemků pod komunikacemi, na kterých bude zřízeno věc. břemeno	přípojka k: -pozemku parc.čís. -objektu č.popsné	

\*) pro každou stavbu v kategoriích # vyhotovte **samostatnou žádost s přílohami** ( inženýrské sítě, které budou na investora lze spojit do jedné žádosti)

\*\*) v případě více pozemků vyhotovte přílohu

(pokud máte na vodovod a kanalizaci s PVS uzavřenu „Smlouvu o smlouvě budoucí darovací“ nemusíte uzavírat tuto smlouvu o smlouvě budoucí o zřízení věcného břemena. „Smlouvu o smlouvě budoucí darovací“ musíte však předložit při uzavírání nájemní smlouvy příslušné oblastní správě TSK)

**Seznam předávaných příloh nutných pro zpracování návrhu smlouvy:**

- Kopie vyjádření svodné komise TSK, Koordinační vyjádření TSK a OSM MHMP k územnímu nebo stavebnímu řízení, na jejímž základě má být smlouva uzavřena
- Kopie aktuálního výpisu z obchodního rejstříku (pouze u právnické osoby) budoucího oprávněného z věcného břemena s vyznačením osob oprávněných k podpisu smlouvy
- Aktuální výpis z katastru nemovitostí Katastrálního úřadu Praha-město na nemovitosti:
  - pozemky na kterých bude stavba umístěna
  - objekty a pozemky k nimž jsou inženýrské sítě zřizovány
- Vyznačení vedení trasy inženýrských sítí (nebo jiné stavby, která je obsahem věcného břemena), uvedení jejich přibližné délky a názvů ulic do snímku katastr. mapy
- Plná moc k zajišťování smlouvy

Bereme na vědomí, že příslušná oblastní správa TSK uzavře „Smlouvu o pronájmu komunikací po dobu výstavby“ pouze po předání jednoho podepsaného výtisku **platné smlouvy o budoucí smlouvě o zřízení věcného břemena** v pozemcích hlavního města Prahy, **eventuálně o trvalém uložení inženýrských sítí** do komunikačních staveb hl. m. Prahy - spravovaných TSK hl. m. Prahy. Bereme na vědomí, že bez úplného vyplnění žádosti a předložení všech požadovaných dokladů nebude návrh smlouvy zpracován.

V Praze dne: 13.6.2017


podpis žadatele:

\*\*\*\*\* nutno vyplnit i druhou stranu \*\*\*\*\*







Při ukládání **kabelů elektrické energie**, je nutné u **PREdistribuce, a.s.** nechat do níže uvedené tabulky potvrdit (razítko a podpis) s kým má TSK smlouvu uzavřít:

 <b>PREdistribuce, a.s., oddělení výstavby sítě</b> Svornosti 19, Praha 5, Ing. Josef Krejčí, 2. patro, č. dveří D201, tel. 267 052 422 paní Helena Kožená, 2.patro č.dveří D203, tel.267 052 301 paní Ivana Svobodová, 2.patro č. dveří D208, tel. 267 054 319			
Smlouva mezi	označte <input checked="" type="checkbox"/>	razítko a podpis PRE, a.s.	Číslo stavby:
TSK - PRE	<input type="checkbox"/>		Název stavby (akce):
TSK - investor	<input type="checkbox"/>		

Při ukládání **plynárenského zařízení**, je nutné u **Pražské Plynárenské Distribuce, a.s.** nechat do níže uvedené tabulky potvrdit (razítko a podpis) s kým má TSK smlouvu uzavřít:


 <b>Pražská Plynárenská Distribuce, a.s.,</b> U Plynárny 500, 145 08 Praha 4 pan Jindřich Zenger, tel. 267172225, budova č. 28			
Smlouva mezi	označte <input checked="" type="checkbox"/>	razítko, datum a čitelný podpis zodpovědné osoby za Pražskou Plynárenskou, a.s.	Číslo stavby:
TSK - PP	<input type="checkbox"/>		Název stavby (akce):
TSK - investor	<input type="checkbox"/>		

Při ukládání **telekomunikačních kabelů**, je nutné u spol. **Česká telekomunikační infrastruktura a.s.** nechat níže uvedenou tabulku potvrdit (razítko a podpis):

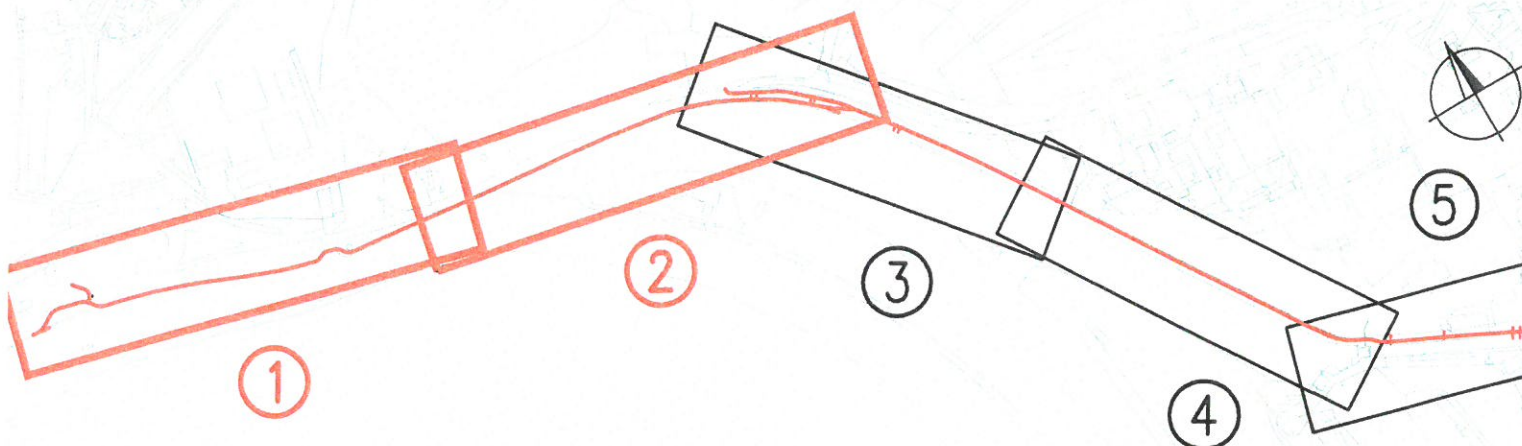
 <b>Česká telekomunikační infrastruktura a.s., Olšanská 2681/6, Žižkov, 130 00 Praha 3</b>			
Druh sítě	označte <input checked="" type="checkbox"/>	razítko, datum a čitelný podpis zodpovědné osoby za Telefonica ČR, a.s.	stavba
Pracoviště: Olšanská 6, 130 34 Praha 3 – paní Alžběta Myslbeková, tel.: 271464677			
METALICA	<input type="checkbox"/>		Číslo stavby:
OPTIKA	<input type="checkbox"/>		Název stavby:

## SEZNAM STAVEBNÍCH OBJEKTŮ:

SO 010	Příprava území
SO 101	Nová bezmotorová komunikace A2
SO 102	Rekonstrukce bezmotorové komunikace A2 a A26
SO 180	Dopravně inženýrská opatření (DIO)
SO 190	Stálé dopravní značení
SO 201	Přesun vázacích prvků
SO 401	Přeložka podzemního sdělovacího vedení
SO 801	Vegetační úpravy
SO 802	Mobiliář
SO 810	Náhradní výsadba

Hlavní město Praha	
Magistrát hlavního města Prahy	
Odbor evidence majetku - odd. výkonu vlastnických práv	
Souhlasí se stavebním záměrem	
Úprava bezmotorové komunikace A2 a A26, P8 - LIBEŇ	
Specifikace souhlasu a jeho podmínek ve vyjádření:	
Č. j.:	MHMP 260213 / 2020
Sp. Zn.:	S-MHMP 99724 / 2020
Ze dne:	12.2.2020
	
Ing. Martin Kubelka ředitel odboru evidence majetku MHMP	


## KLAD LISTŮ:



02	Zpracování připomínek DOSS a SIS	M. Kudera	06/2019
01	První vydání DSP	M. Kudera	04/2019
změna	popis vydání, změny	vypracoval	datum

VÝŠKOVÝ SYSTÉM BPV

SOUŘADNICOVÝ SYSTÉM JTSK


HLAVNÍ PROJEKTANT:		 <b>atelierpromika</b> projektová činnost v dopravě		Muchova 9/223, 160 00 Praha 6 tel. +420 233 081 261 e-mail: promika@promika.cz IČO: 26080273	
OBJEDNATEL: Městská část Praha 8, Zenklova 35/1, 180 48 Praha 8 - Libeň					
VYPRACOVAL: Ing. Michael Kudera			ODPOVĚDNÝ PROJEKTANT: Ing. Petr Peštál		
AKCE: Úprava bezmotorové komunikace A2 a A26					
ČÁST: C. Situační výkresy					
PŘÍLOHA: Koordinační situační výkres - část 1.					Č. PŘÍLOHY: C.3.1
STUPEŇ:	DSP	DATUM:	12/2016	MĚŘÍTKO:	1:500
				FORMÁT:	14x A4

© návrh řešení obsažený ve výkresové a textové části je předmětem ochrany dle autorského zákona

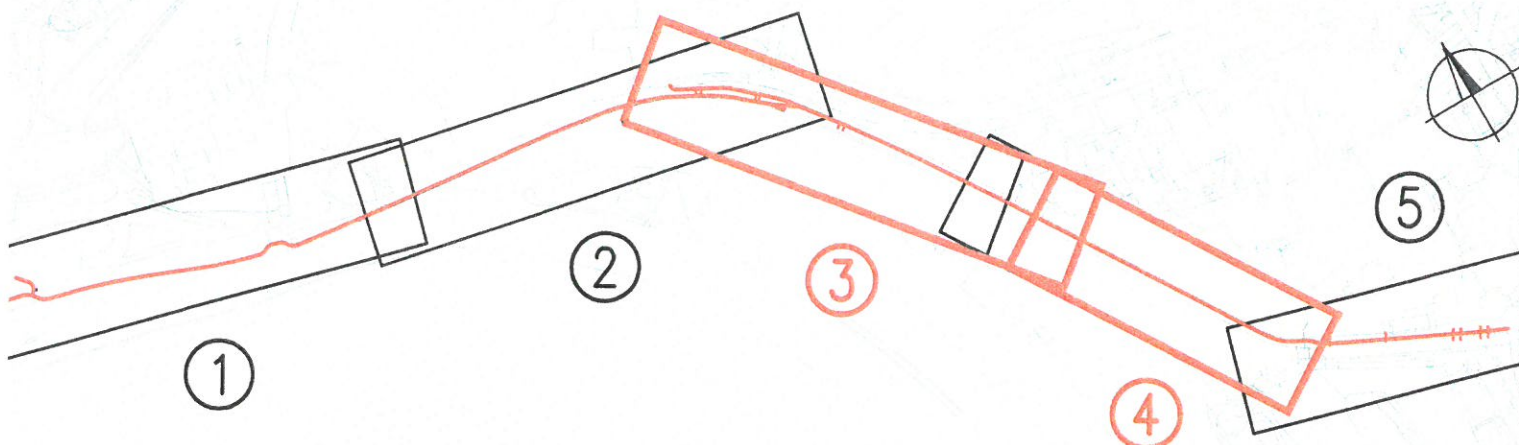


## SEZNAM STAVEBNÍCH OBJEKTŮ:

SO 010	Příprava území
SO 101	Nová bezmotorová komunikace A2
SO 102	Rekonstrukce bezmotorové komunikace A2 a A26
SO 180	Dopravně inženýrská opatření (DIO)
SO 190	Stálé dopravní značení
SO 201	Přesun vázacích prvků
SO 401	Přeložka podzemního sdělovacího vedení
SO 801	Vegetační úpravy
SO 802	Mobiliář
SO 810	Náhradní výsadba

Hlavní město Praha
Magistrát hlavního města Prahy
Odbor evidence majetku - odd. výkonu vlastnických práv
Souhlasí se stavebním záměrem
ÚPRAVA BEZMOTOROVÉ kom. A2 a A26, PR - LIBEŇ
Specifikace souhlasu a jeho podmínek ve vyjádření:
Č. j.: MHMP 260213 / 2020
Sp. Zn.: S-MHMP 99724 / 2020
Ze dne: 12.2.2020

Ing. Martin Kubelka ředitel odboru evidence majetku MHMP


## KLAD LISTŮ:



02	Zpracování připomínek DOSS a SIS	M. Kudera	06/2019
01	První vydání DSP	M. Kudera	04/2019
změna	popis vydání, změny	vypracoval	datum

VÝŠKOVÝ SYSTÉM BPV


SOUŘADNICOVÝ SYSTÉM JTSK

HLAVNÍ PROJEKTANT:	 <b>atelierpromika</b> projektová činnost v dopravě		Muchova 9/223, 160 00 Praha 6 tel. +420 233 081 261 e-mail: promika@promika.cz IČO: 26080273	
OBJEDNATEL:	Městská část Praha 8, Zenklova 35/1, 180 48 Praha 8 - Libeň			
VYPRACOVAL:	Ing. Michael Kudera	ODPOVĚDNÝ PROJEKTANT:	Ing. Petr Pešťál	
AKCE:	Úprava bezmotorové komunikace A2 a A26			
ČÁST:	C. Situační výkresy			
PŘÍLOHA:	Koordinační situační výkres - část 2.			Č. PŘÍLOHY: C.3.2
STUPEŇ:	DSP	DATUM:	12/2016	MĚŘÍTKO: 1:500
				FORMÁT: 12x A4

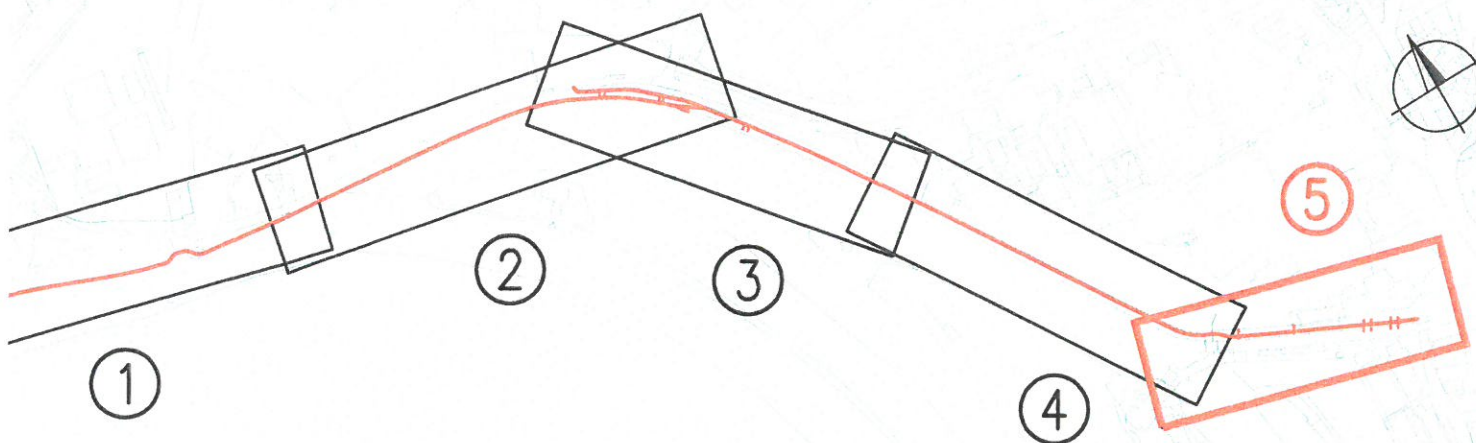
© návrh řešení obsažený ve výkresové a textové části je předmětem ochrany dle autorského zákona

## SEZNAM STAVEBNÍCH OBJEKTŮ:

SO 010	Příprava území
SO 101	Nová bezmotorová komunikace A2
SO 102	Rekonstrukce bezmotorové komunikace A2 a A26
SO 180	Dopravně inženýrská opatření (DIO)
SO 190	Stálé dopravní značení
SO 201	Přesun vázacích prvků
SO 401	Přeložka podzemního sdělovacího vedení
SO 801	Vegetační úpravy
SO 802	Mobiliář
SO 810	Náhradní výsadba

Hlavní město Praha
Magistrát hlavního města Prahy
Odbor evidence majetku - odd. výkonu vlastnických práv
Souhlasí se stavebním záměrem
ÚPRAVA BEZMOTOROVÉ KOM. A2 a A26, PR - LIBEŇ
Specifikace souhlasu a jeho podmínek ve vyjádření:
Č.j.: MHMP 260213 / 2020
Sp. Zn.: S-MHMP 99924 / 2020
Ze dne 12.2.2020

Ing. Martin Kubelka ředitel odboru evidence majetku MHMP


## KLAD LISTŮ:



02	Zpracování připomínek DOSS a SIS	M. Kudera	06/2019
01	První vydání DSP	M. Kudera	04/2019
změna	popis vydání, změny	vypracoval	datum

VÝŠKOVÝ SYSTÉM BPV

SOUŘADNICOVÝ SYSTÉM JTSK

HLAVNÍ PROJEKTANT:		 <b>atelierpromika</b> projektová činnost v dopravě		Muchova 9/223, 160 00 Praha 6 tel. +420 233 081 261 e-mail: promika@promika.cz IČO: 26080273	
OBJEDNATEL: Městská část Praha 8, Zenklova 35/1, 180 48 Praha 8 - Libeň					
VYPRACOVAL: Ing. Michael Kudera			ODPOVĚDNÝ PROJEKTANT: Ing. Petr Pešťál		
AKCE: Úprava bezmotorové komunikace A2 a A26					
ČÁST: C. Situační výkresy					
PŘÍLOHA: Koordinační situační výkres - část 3.					Č. PŘÍLOHY: C.3.3
STUPEŇ: DSP	DATUM: 12/2016	MĚŘITKO: 1:500	FORMÁT: 6x A4		