

**OVĚŘENO**  
odborem územního rozvoje a výstavby Úřadu MČ Praha 8  
za podmínek rozhodnutí

spis.zn. *KUPR 092 3016 / 2020 / 0022*  
č.j. *KUPR 151 915 / 2020* dne *29.7.2020*

02	Zpracování připomínek DOSS a SIS	M. Kudera	02/2020
01	První vydání DSP	M. Kudera	04/2019
změna	popis vydání, změny	vypracoval	datum

VÝŠKOVÝ SYSTÉM BPV

SOUŘADNICOVÝ SYSTÉM JTSK

HLAVNÍ PROJEKTANT:



**atelierpromika**  
projektová činnost v dopravě

Muchova 9/223, 160 00 Praha 6  
tel. +420 233 081 261  
e-mail: promika@promika.cz  
IČO: 26080273

OBJEDNATEL: Městská část Praha 8, Zenklova 35/1, 180 48 Praha 8 - Libeň

VYPRACOVAL: Ing. Michael Kudera

ODPOVĚDNÝ PROJEKTANT: Ing. Petr Peštál

AKCE:

**Úprava bezmotorové komunikace A2 a A26**

STUPEŇ: DSP

DATUM: 12/2016

MĚŘÍTKO:

FORMÁT:

© návrh řešení obsažený ve výkresové a textové části je předmětem ochrany dle autorského zákona



OVĚŘENO  
odborem územního rozvoje a výstavby Úřadu MČ Praha 8  
za podmínek rozhodnutí

spis.zn. KUR 092 306/2020 /01. Ba  
č.j. KUR 1549/2020 ze dne 19.7.2020



02	Zpracování připomínek DOSS a SIS	M. Kudera	02/2020
01	První vydání DSP	M. Kudera	04/2019
změna	popis vydání, změny	vypracoval	datum

VÝŠKOVÝ SYSTÉM BPV

SOUŘADNICOVÝ SYSTÉM JTSK

HLAVNÍ PROJEKTANT:



**atelierpromika**  
projektová činnost v dopravě

Muchova 9/223, 160 00 Praha 6  
tel. +420 233 081 261  
e-mail: promika@promika.cz  
IČO: 26080273

OBJEDNATEL: Městská část Praha 8, Zenklova 35/1, 180 48 Praha 8 - Libeň

VYPRACOVAL: Ing. Michael Kudera

ODPOVĚDNÝ PROJEKTANT: Ing. Petr Peštál

AKCE:

Úprava bezmotorové komunikace A2 a A26

ČÁST:

A. Průvodní zpráva

PŘÍLOHA:

Č. PŘÍLOHY:

A

STUPEŇ: DSP

DATUM: 12/2016

MĚŘÍTKO:

FORMÁT:

**OVĚŘENO**  
odborem územního rozvoje a výstavby Úřadu MČ Praha 8  
za podmínek rozhodnutí

spis.zn.

*KUPA 092 306 / 2020 / 001200*  
*KUPA 153915 / 2020 ze dne 29.4.2020*



02	Zpracování připomínek DOSS a SIS	M. Kudera	02/2020
01	První vydání DSP	M. Kudera	04/2019
změna	popis vydání, změny	vypracoval	datum

VÝŠKOVÝ SYSTÉM BPV

SOUŘADNICOVÝ SYSTÉM JTSK

HLAVNÍ PROJEKTANT:



**atelierpromika**

projektová činnost v dopravě

Muchova 9/223, 160 00 Praha 6  
tel. +420 233 081 261  
e-mail: promika@promika.cz  
IČO: 26080273

OBJEDNATEL: Městská část Praha 8, Zenklova 35/1, 180 48 Praha 8 - Libeň

VYPRACOVAL: Ing. Michael Kudera

ODPOVĚDNÝ PROJEKTANT: Ing. Petr Peštál

AKCE:

**Úprava bezmotorové komunikace A2 a A26**

ČÁST:

**B. Souhrnná technická zpráva**

PŘÍLOHA:

Č. PŘÍLOHY:

**B**

STUPEŇ: DSP






DATUM: 12/2016


MĚŘÍTKO:

FORMÁT:



# LEGENDA:


-  stezka pro chodce a cyklisty se společným provozem – nová trasa (SO 101)
-  stezka pro chodce a cyklisty s společným provozem – rekonstrukce stávající trasy (SO 102)
-  stávající cyklotrasy
-  rušené vedení cyklotrasy A2 (podél ul. Povitavské) – odstranění informativního směrového svislého dopravního značení cyklotrasy A2, pruh pro cyklisty na ul. Povitavská zůstane zachován
-  navržený koridor cyklistické infrastruktury

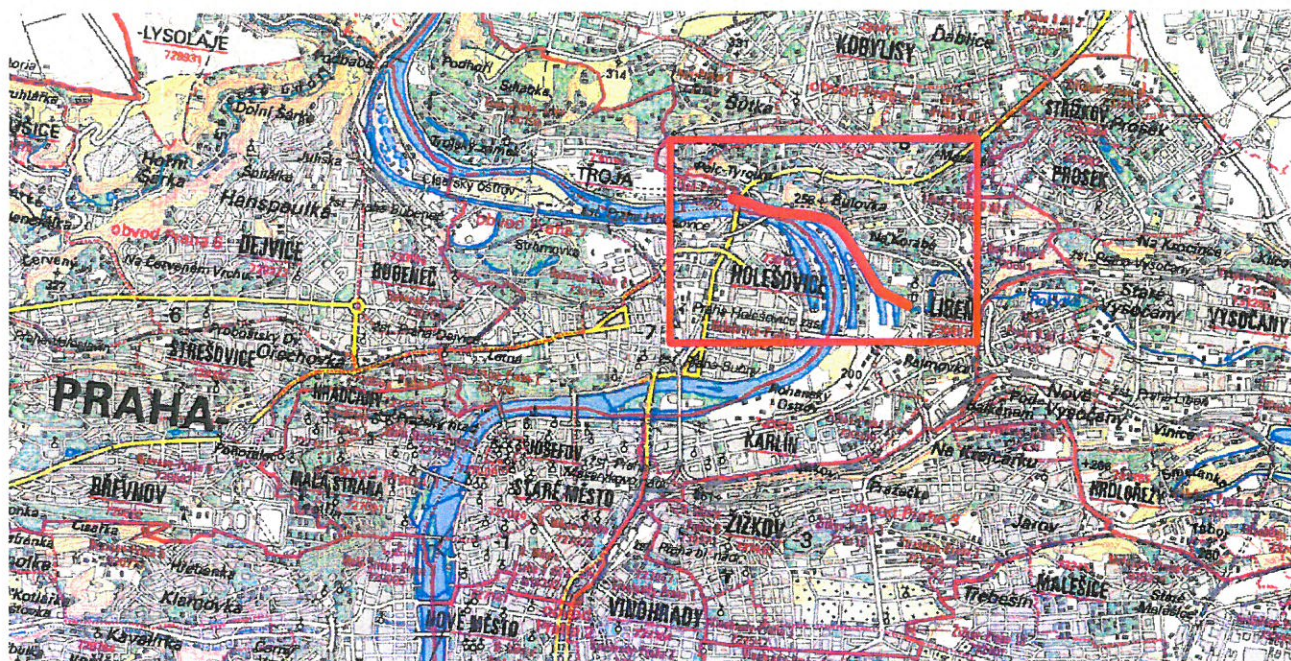


02	Zpracování připomínek DOSS a SIS	M. Kudera	02/2020
01	První vydání DSP	M. Kudera	04/2019
změna	popis vydání, změny	vypracoval	datum

VÝŠKOVÝ SYSTÉM BPV



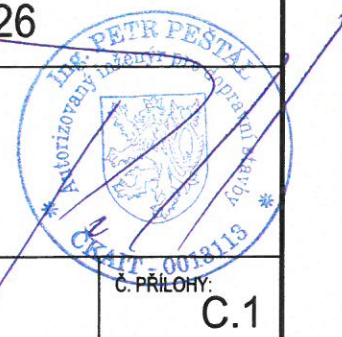

SOUŘADNICOVÝ SYSTÉM JTSK

HLAVNÍ PROJEKTANT:		 <b>atelierpromika</b> projektová činnost v dopravě		Muchova 9/223, 160 00 Praha 6 tel. +420 233 081 261 e-mail: promika@promika.cz IČO: 26080273	
OBJEDNATEL: Městská část Praha 8, Zenklova 35/1, 180 48 Praha 8 - Libeň					
VYPRACOVAL: Ing. Michael Kudera			ODPOVĚDNÝ PROJEKTANT: Ing. Petr Peštál		
AKCE: Úprava bezmotorové komunikace A2 a A26					
ČÁST: C. Situační výkres					
PŘÍLOHA: Situační výkres širších vztahů					
STUPEŇ: DSP		DATUM: 12/2016		MĚŘÍTKO: 1:10 000	
				FORMÁT: 2x A4	






## LEGENDA:

-  katastrální hranice
-  trvalý zábor stavby
-  dočasný zábor stavby
-  číslo dotčeného pozemku


## KLAD LISTŮ:

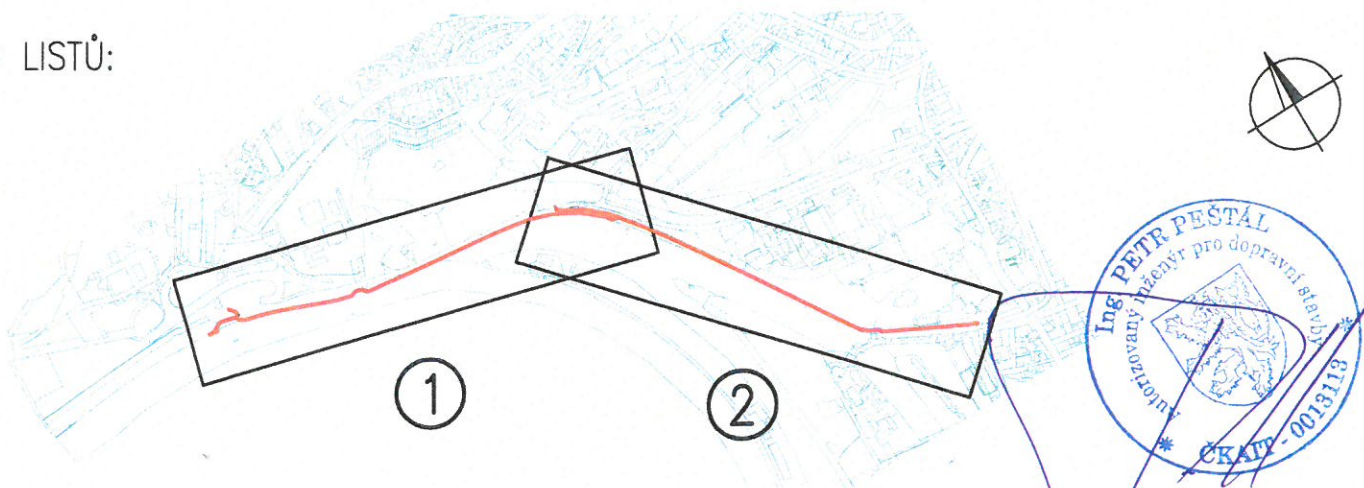

02	Zpracování připomínek DOSS a SIS	M. Kudera	02/2020
01	První vydání DSP	M. Kudera	04/2019
změna	popis vydání, změny	vypracoval	datum

VÝŠKOVÝ SYSTÉM BPV

SOUŘADNICOVÝ SYSTÉM JTSK

HLAVNÍ PROJEKTANT:		 <b>atelierpromika</b> projektová činnost v dopravě		Muchova 9/223, 160 00 Praha 6 tel. +420 233 081 261 e-mail: promika@promika.cz IČO: 26080273	
OBJEDNATEL: Městská část Praha 8, Zenklova 35/1, 180 48 Praha 8 - Libeň					
VYPRACOVAL: Ing. Michael Kudera			ODPOVĚDNÝ PROJEKTANT: Ing. Petr Peštál		
AKCE: Úprava bezmotorové komunikace A2 a A26					
ČÁST: C. Situační výkresy					
PŘÍLOHA: Katastrální situační výkres					Č. PŘÍLOHY: C.2
STUPEŇ: DSP	DATUM: 12/2016	MĚŘITKO: 1:1000	FORMÁT: 14x A4		

© návrh řešení obsažený ve výkresové a textové části je předmětem ochrany dle autorského zákona



## SEZNAM STAVEBNÍCH OBJEKTŮ:

SO 010	Příprava území
SO 101	Nová bezmotorová komunikace A2
SO 102	Rekonstrukce bezmotorové komunikace A2 a A26
SO 180	Dopravně inženýrská opatření (DIO)
SO 190	Stálé dopravní značení
SO 201	Přesun vřazacích prvků
SO 401	Přeložka podzemního sdělovacího vedení (není předmětem stavebního řízení)
SO 801	Vegetační úpravy
SO 802	Mobiliář
SO 810	Náhradní výsadba

OVĚŘENO


soubor územního rozvoje a výstavby Úřadu MČ Praha 8  
za podmínek rozhodnutí

KLAD LISTŮ:

spis.zn.

č.j.


KUAS 092306/01.2010  
KUAS 193945/2010 ze dne 29.4.2010

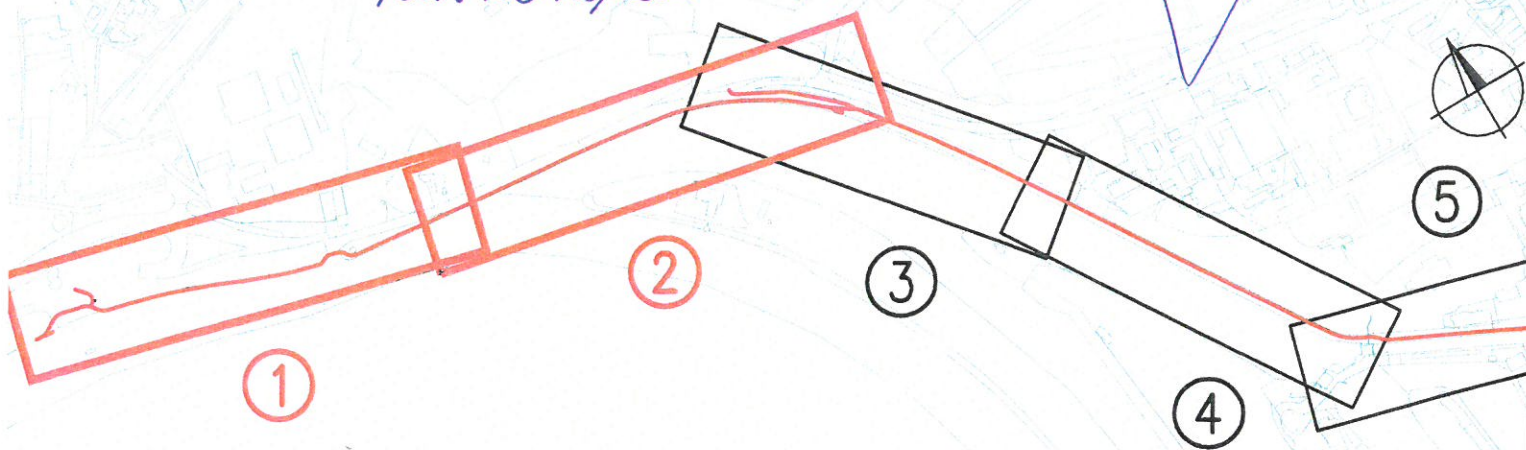

02	Zpracování připomínek DOSS a SIS	M. Kudera	02/2020
01	První vydání DSP	M. Kudera	04/2019
změna	popis vydání, změny	vypracoval	datum

VÝŠKOVÝ SYSTÉM BPV

SOUŘADNICOVÝ SYSTÉM JTSK

HLAVNÍ PROJEKTANT:		 <b>atelierpromika</b> projektová činnost v dopravě		Muchova 9/223, 160 00 Praha 6 tel. +420 233 081 261 e-mail: promika@promika.cz IČO: 26080273	
OBJEDNATEL: Městská část Praha 8, Zenklova 35/1, 180 48 Praha 8 - Libeň					
VYPRACOVAL: Ing. Michael Kudera			ODPOVĚDNÝ PROJEKTANT: Ing. Petr Peštál		
AKCE: Úprava bezmotorové komunikace A2 a A26					
ČÁST: C. Situační výkresy					
PŘÍLOHA: Koordinační situační výkres - část 1.					Č. PŘÍLOHY: C.3.1
STUPEŇ: DSP	DATUM: 12/2016	MĚŘITKO: 1:500	FORMÁT: 14x A4		



# SEZNAM STAVEBNÍCH OBJEKTŮ:

SO 010	Příprava území
SO 101	Nová bezmotorová komunikace A2
SO 102	Rekonstrukce bezmotorové komunikace A2 a A26
SO 180	Dopravně inženýrská opatření (DIO)
SO 190	Stálé dopravní značení
SO 201	Přesun vázacích prvků
SO 401	Přeložka podzemního sdělovacího vedení (není předmětem stavebního řízení)
SO 801	Vegetační úpravy
SO 802	Mobiliář
SO 810	Náhradní výsadba


**OVĚŘENO**

odborem územního rozvoje a výstavby Úřadu MČ Praha 8  
za podmínek rozhodnutí



KLAD LISTŮ:


spis.zn. *KAP 092306/2020/0.2a*  
č.j. *KAP 1559/2020* ze dne *29.4.2020*

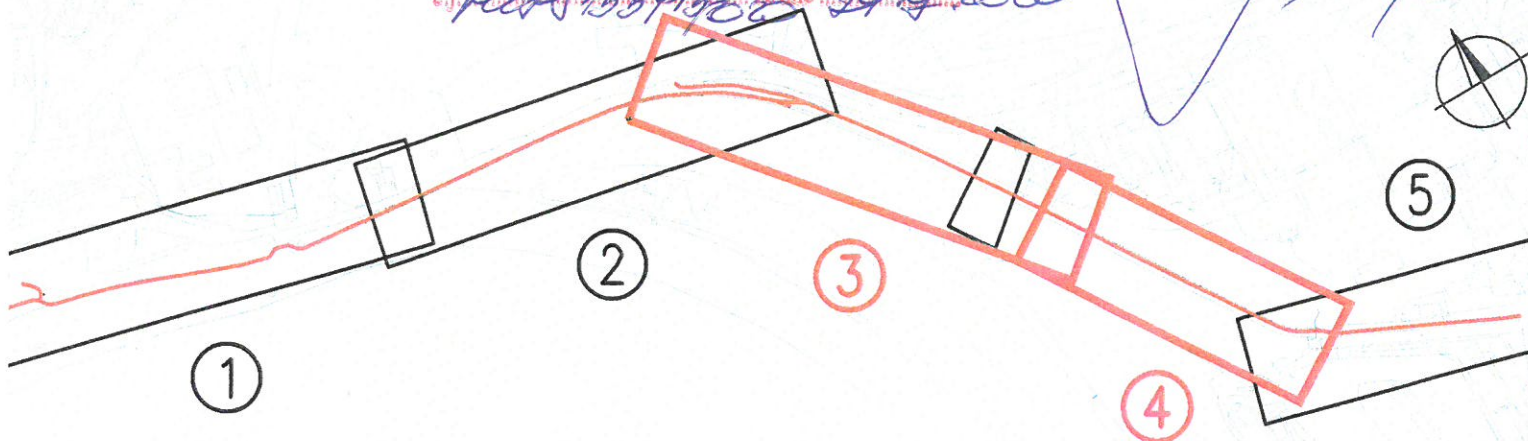

02	Zpracování připomínek DOSS a SIS	M. Kudera	02/2020
01	První vydání DSP	M. Kudera	04/2019
změna	popis vydání, změny	vypracoval	datum

VÝŠKOVÝ SYSTÉM BPV

SOUŘADNICOVÝ SYSTÉM JTSK

HLAVNÍ PROJEKTANT:		 <b>atelierpromika</b> projektová činnost v dopravě		Muchova 9/223, 160 00 Praha 6 tel. +420 233 081 261 e-mail: promika@promika.cz IČO: 26080273	
OBJEDNATEL: Městská část Praha 8, Zenklova 35/1, 180 48 Praha 8 - Libeň					
VYPRACOVAL: Ing. Michael Kudera			ODPOVĚDNÝ PROJEKTANT: Ing. Petr Peštál		
AKCE: Úprava bezmotorové komunikace A2 a A26					
ČÁST: C. Situační výkresy					
PŘÍLOHA: Koordinační situační výkres - část 2.					Č. PŘÍLOHY: C.3.2
STUPEŇ: DSP	DATUM: 12/2016	MĚŘITKO: 1:500	FORMÁT: 12x A4		




# SEZNAM STAVEBNÍCH OBJEKTŮ:

SO 010	Příprava území
SO 101	Nová bezmotorová komunikace A2
SO 102	Rekonstrukce bezmotorové komunikace A2 a A26
SO 180	Dopravně inženýrská opatření (DIO)
SO 190	Stálé dopravní značení
SO 201	Přesun vázacích prvků
SO 401	Přeložka podzemního sdělovacího vedení (není předmětem stavebního řízení)
SO 801	Vegetační úpravy
SO 802	Mobiliář
SO 810	Náhradní výsadba

## KLAD LISTŮ:

**OVĚŘENO**  
odbořem územního rozvoje a výstavby Úřadu MČ Praha 8  
za podmínek rozhodnutí


spis.zn. *KU08092 06/00/030*  
č.j. *KU0810795/20* ze dne *19.4.20*

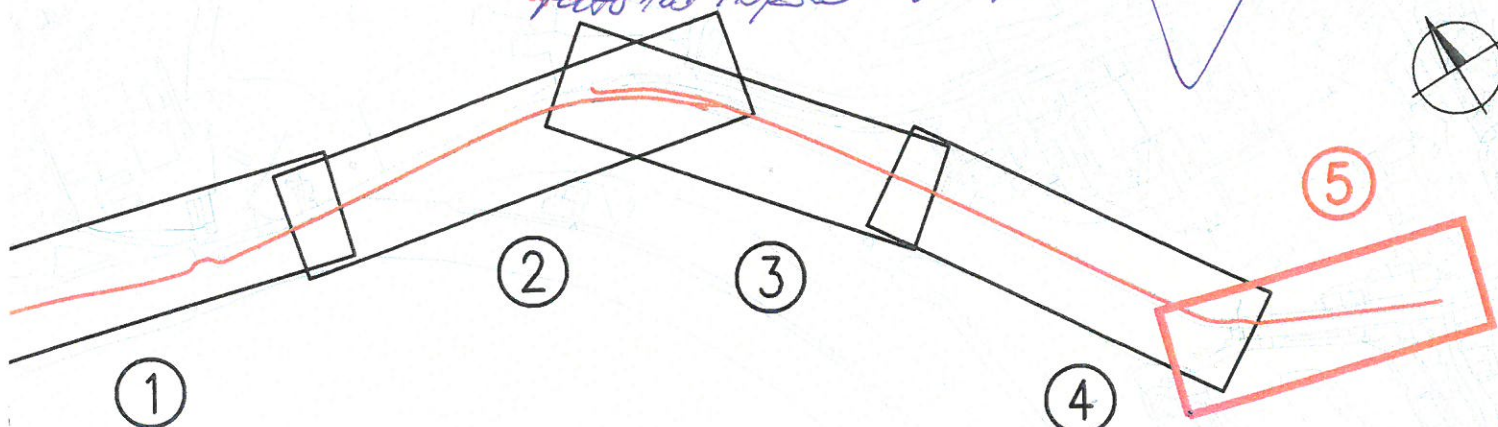

02	Zpracování připomínek DOSS a SIS	M. Kudera	02/2020
01	První vydání DSP	M. Kudera	04/2019
změna	popis vydání, změny	vypracoval	datum

### VÝŠKOVÝ SYSTÉM BPV

### SOUŘADNICOVÝ SYSTÉM JTSK

HLAVNÍ PROJEKTANT:		 <b>atelierpromika</b> projektová činnost v dopravě		Muchova 9/223, 160 00 Praha 6 tel. +420 233 081 261 e-mail: promika@promika.cz IČO: 26080273	
OBJEDNATEL: Městská část Praha 8, Zenklova 35/1, 180 48 Praha 8 - Libeň					
VYPRACOVAL: Ing. Michael Kudera			ODPOVĚDNÝ PROJEKTANT: Ing. Petr Peštál		
AKCE: Úprava bezmotorové komunikace A2 a A26					
ČÁST: C. Situační výkresy					
PŘÍLOHA: Koordinační situační výkres - část 3.					Č. PŘÍLOHY: C.3.3
STUPEŇ: DSP	DATUM: 12/2016	MĚŘÍTKO: 1:500	FORMÁT: 6x A4		



**OVĚŘENO**  
odborem územního rozvoje a výstavby Úřadu MČ Praha 8  
za podmínek rozhodnutí

spis.zn. *MUS 092306/2020/00 ZAM*  
č. *MUS 153915/20* ze dne *29.4.2020*

02	Zpracování připomínek DOSS a SIS	M. Kudera	02/2020
01	První vydání DSP	M. Kudera	04/2019
změna	popis vydání, změny	vypracoval	datum

VÝŠKOVÝ SYSTÉM BPV

SOUŘADNICOVÝ SYSTÉM JTSK

HLAVNÍ PROJEKTANT:



**atelierpromika**

projektová činnost v dopravě

Muchova 9/223, 160 00 Praha 6  
tel. +420 233 081 261  
e-mail: promika@promika.cz  
IČO: 26080273

OBJEDNATEL: Městská část Praha 8, Zenklova 35/1, 180 48 Praha 8 - Libeň

VYPRACOVAL: Ing. Michael Kudera

ODPOVĚDNÝ PROJEKTANT: Ing. Petr Peštál

AKCE: Úprava bezmotorové komunikace A2 a A26

ČÁST: D. Stavební část

STAVEBNÍ OBJEKT: SO 010, SO 101, SO 102, SO 180, SO 190, SO 801, SO 802

PŘÍLOHA:

Č. PŘÍLOHY:

D.1

STUPEŇ: DSP

DATUM: 12/2016

MĚŘÍTKO:

FORMÁT:



**OVĚŘENO**  
odborem územního rozvoje a výstavby Úřadu MČ Praha 8  
za podmínek rozhodnutí


spis.zn. *KUP8092306/2020/KV/3aw*  
č.j. *KUP8092306/2020/KV/3aw* ze dne *29.4.2020*



02	Zpracování připomínek DOSS a SIS	M. Kudera	02/2020
01	První vydání DSP	M. Kudera	04/2019
změna	popis vydání, změny	vypracoval	datum

VÝŠKOVÝ SYSTÉM BPV

SOUŘADNICOVÝ SYSTÉM JTSK

HLAVNÍ PROJEKTANT:		 <b>atelierpromika</b> projektová činnost v dopravě		Muchova 9/223, 160 00 Praha 6 tel. +420 233 081 261 e-mail: promika@promika.cz IČO: 26080273	
OBJEDNATEL: Městská část Praha 8, Zenklova 35/1, 180 48 Praha 8 - Libeň					
VYPRACOVAL: Ing. Michael Kudera			ODPOVĚDNÝ PROJEKTANT: Ing. Petr Peštál		
AKCE: Úprava bezmotorové komunikace A2 a A26					
ČÁST: D. Stavební část					
STAVEBNÍ OBJEKT: SO 010, SO 101, SO 102, SO 180, SO 190, SO 801, SO 802					
PŘÍLOHA: Podélný profil - část 1.					Č. PŘÍLOHY: D.1.2.1
STUPEŇ: DSP	DATUM: 12/2016	MĚŘITKO: 1:1000	FORMÁT: 7x A4		



**OVĚŘENO**  
odborem územního rozvoje a výstavby Úřadu MČ Praha 8  
za podmínek rozhodnutí

spis.zn.

č.j.

ze dne



02	Zpracování připomínek DOSS a SIS	M. Kudera	02/2020
01	První vydání DSP	M. Kudera	04/2019
změna	popis vydání, změny	vypracoval	datum

VÝŠKOVÝ SYSTÉM BPV

SOUŘADNICOVÝ SYSTÉM JTSK

HLAVNÍ PROJEKTANT:



**atelierpromika**

projektová činnost v dopravě

Muchova 9/223, 160 00 Praha 6  
tel. +420 233 081 261  
e-mail: promika@promika.cz  
IČO: 26080273

OBJEDNATEL: Městská část Praha 8, Zenklova 35/1, 180 48 Praha 8 - Libeň

VYPRACOVAL: Ing. Michael Kudera

ODPOVĚDNÝ PROJEKTANT: Ing. Petr Peštál

AKCE:

**Úprava bezmotorové komunikace A2 a A26**

ČÁST:

**D. Stavební část**

STAVEBNÍ OBJEKT:

**SO 010, SO 101, SO 102, SO 180, SO 190, SO 801, SO 802**

PŘÍLOHA:

**Podélný profil - část 2.**

Č. PŘÍLOHY:

**D.1.2.2**

STUPEŇ: DSP

DATUM: 12/2016

MĚŘITKO: 1:1000

FORMÁT: 7x A4



**OVĚŘENO**  
odbořem územního rozvoje a výstavby Úřadu MČ Praha 8  
za podmínek rozhodnutí

spis.zn. KuPA 092306 / 6 / 01.2020  
č.j. KuPA 157915 / 6 / 2020 ze dne 14.4.2020



- \* Na základě měření hodnot modulů na pláni v rámci provádění objektu musí v případě nedodržení minimálních předepsaných hodnot dodavatel v součinnosti s geologem stanovit optimální způsob sanace pláně.

02	Zpracování připomínek DOSS a SIS	M. Kudera	02/2020
01	První vydání DSP	M. Kudera	04/2019
změna	popis vydání, změny	vypracoval	datum

VÝŠKOVÝ SYSTÉM BPV

SOUŘADNICOVÝ SYSTÉM JTSK

HLAVNÍ PROJEKTANT:		<div style="display: inline-block; vertical-align: middle; margin-left: 10px;"> <b>atelierpromika</b>  <small>projektová činnost v dopravě</small> </div>		Muchova 9/223, 160 00 Praha 6 tel. +420 233 081 261 e-mail: promika@promika.cz IČO: 26080273
OBJEDNATEL: Městská část Praha 8, Zenklova 35/1, 180 48 Praha 8 - Libeň				
VYPRACOVAL: Ing. Michael Kudera		ODPOVĚDNÝ PROJEKTANT: Ing. Petr Peštál		
AKCE: <span style="font-size: 1.2em; font-weight: bold;">Úprava bezmotorové komunikace A2 a A26</span>				
ČÁST: <span style="font-size: 1.2em; font-weight: bold;">D. Stavební část</span>				
STAVEBNÍ OBJEKT: <span style="font-size: 1.2em; font-weight: bold;">SO 010, SO 101, SO 102, SO 180, SO 190, SO 801, SO 802</span>				
PŘÍLOHA: <span style="font-size: 1.2em; font-weight: bold;">Vzorové příčné řezy</span>			Č. PŘÍLOHY: <span style="font-size: 1.2em; font-weight: bold;">D.1.3</span>	
STUPEŇ: DSP	DATUM: 12/2016	MĚŘÍTKO: 1:50 / 1:100	FORMÁT: 3x A4	



# LEGENDA:

- stávající hrany
- osa komunikace
- navržené hrany komunikací
- stezka pro chodce a cyklisty se smíšeným provozem – asfaltový kryt
- plocha pro pěší – betonová dlažba
- povrch z mlatu
- předláždění stáv. zpevněné plochy kamennou dlažbou


# LEGENDA SO 190:

- V4 (0,125) vodorovné dopravní značení – bílá a červená barva (v 2. fázi bílé VDZ s příměsí fotoluminiscenčního pigmentu)
- IS21c svislé dopravní značení – navrhované
- IS21c svislé dopravní značení – stávající ponechané
- IS21c svislé dopravní značení – stávající rušené či přesouvané

**OVĚŘENO**  
 schválením územního rozvoje a vystavby Úřadu MČ Praha 8  
 za podmínek rozhodnutí

V souladu s Metodikou značení dálkových cyklotras v ČR se na všech svislých dopravních značkách IS19 a IS20 spolu s číslem cyklotrasy uvede také logo cyklotrasy EuroVelo. Na IS21 se uvede pouze číslo cyklotrasy bez loga EuroVelo.


## KLAD LISTŮ:

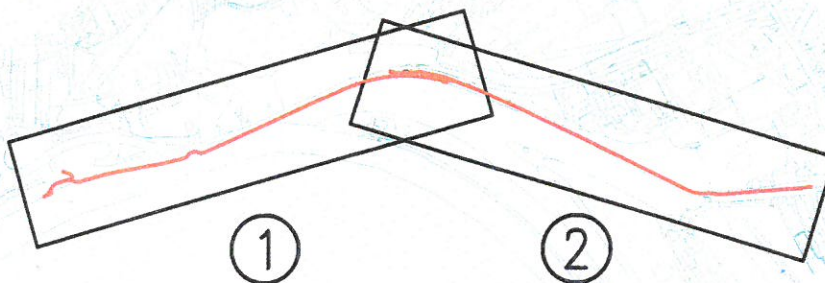

02	Zpracování připomínek DOSS a SIS	M. Kudera	02/2020
01	První vydání DSP	M. Kudera	04/2019
změna	popis vydání, změny	vypracoval	datum

## VÝŠKOVÝ SYSTÉM BPV

## SOUŘADNICOVÝ SYSTÉM JTSK

HLAVNÍ PROJEKTANT:		 <b>atelierpromika</b> projektová činnost v dopravě		Muchova 9/223, 160 00 Praha 6 tel. +420 233 081 261 e-mail: promika@promika.cz IČO: 26080273	
OBJEDNATEL: Městská část Praha 8, Zenklova 35/1, 180 48 Praha 8 - Libeň					
VYPRACOVAL: Ing. Michael Kudera			ODPOVĚDNÝ PROJEKTANT: Ing. Petr Peštál		
AKCE: Úprava bezmotorové komunikace A2 a A26					
ČÁST: D. Stavební část					
STAVEBNÍ OBJEKT: SO 010, SO 101, SO 102, SO 180, SO 190, SO 801, SO 802					
PŘÍLOHA: Situace dopravního značení					Č. PŘÍLOHY: D.1.4
STUPEŇ: DSP	DATUM: 12/2016	MĚŘITKO: 1:1000	FORMÁT: 14x A4		



**OVĚŘENO**  
odborem územního rozvoje a výstavby Úřadu MČ Praha 8  
za podmínek rozhodnutí

spis.zn.


č.j.

KUPP 092 306 / 2020 / 00-200  
KUPP 092 306 / 2020 / 00-200 ze dne 22. 8. 2020



VÝŠKOVÝ SYSTÉM BPV

SOUŘADNICOVÝ SYSTÉM JTSK

HLAVNÍ PROJEKTANT:		 <b>atelierpromika</b> projektová činnost v dopravě		Muchova 9/223, 160 00 Praha 6 tel. +420 233 081 261 e-mail: promika@promika.cz IČO: 26080273	
OBJEDNATEL: Městská část Praha 8, Zenklova 35/1, 180 48 Praha 8 - Libeň					
VYPRACOVAL: Ing. Michael Kudera			ODPOVĚDNÝ PROJEKTANT: Ing. Petr Peštál		
AKCE: Úprava bezmotorové komunikace A2 a A26					
ČÁST: D. Stavební část					
STAVEBNÍ OBJEKT: SO 010, SO 101, SO 102, SO 180, SO 190, SO 801, SO 802					
PŘÍLOHA: Napojení stavby na břehové opevnění					Č. PŘÍLOHY: D.1.5
STUPEŇ: DSP	DATUM: 12/2016	MĚŘÍTKO: 1 : 50	FORMÁT: 2x A4		



změna	popis vydání, změny	vypracoval	datum

VÝŠKOVÝ SYSTÉM BPV

SOUŘADNICOVÝ SYSTÉM JTSK

HLAVNÍ PROJEKTANT:



**atelierpromika**  
projektová činnost v dopravě

Muchova 9/223, 160 00 Praha 6  
tel. +420 233 081 261  
e-mail: promika@promika.cz  
IČO: 26080273

PROJEKTANT ČÁSTI:

**M3PROJEKT**

ing. Milan Bubenko Na Dlouhém lánu 14,  
Praha 6 - Vokovice tel. 235 356 887  
IČO: 6885 6342, m.bubenko@volny.cz



OBJEDNATEL: Městská část Praha 8, Zenklova 35/1, 180 48 Praha 8 - Libeň

VYPRACOVAL: Ing. Milan Bubenko

ODPOVĚDNÝ PROJEKTANT: Ing. Petr Peštal

AKCE:

**Úprava bezmotorové komunikace A2 a A26**

ČÁST:

**D.3 Náhradní výsadba**

PŘÍLOHA:

**KOMPLETNÍ DOKUMENTACE**

Č. PŘÍLOHY

STI IPFŇ

DSP

DATUM:

04/2019

MĚŘÍTKO:




změna	popis vydání, změny	vypracoval	datum

VÝŠKOVÝ SYSTÉM BPV

SOUŘADNICOVÝ SYSTÉM JTSK

HLAVNÍ PROJEKTANT:		 <b>atelierpromika</b> projektová činnost v dopravě		Muchova 9/223, 160 00 Praha 6 tel. +420 233 081 261 e-mail: promika@promika.cz IČO: 26080273	
PROJEKTANT ČÁSTI:		 ing. Milan Bubenko Na Dlouhém lánu 14, Praha 6 - Vokovice tel. 235 356 887 IČO: 6885 6342, m.bubenko@volny.cz			
OBJEDNATEL: Městská část Praha 8, Zenklova 35/1, 180 48 Praha 8 - Libeň					
VYPRACOVAL: Ing. Milan Bubenko			ODPOVĚDNÝ PROJEKTANT: Ing. Petr Peštál		
AKCE: <h2 style="text-align: center;">Úprava bezmotorové komunikace A2 a A26</h2>					
ČÁST: <h2 style="text-align: center;">D.3 Náhradní výsadba</h2>					
PŘÍLOHA: Technická zpráva					Č. PŘÍLOHY: 1
STUPEŇ: DSP	DATUM: 04/2019	MĚŘÍTKO:			



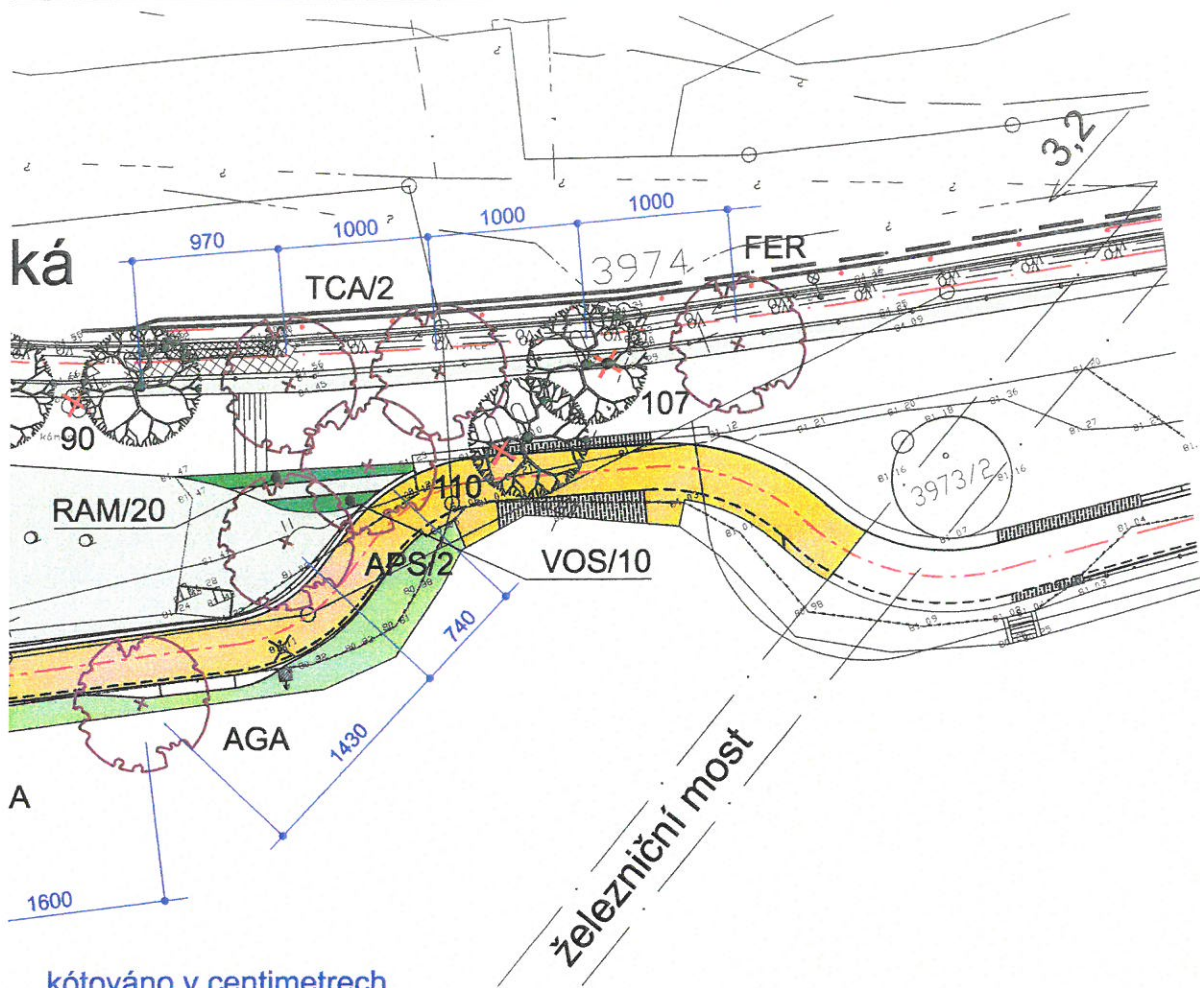


kótováno v centimetrech

změna	popis vydání, změny	vypracoval	datum

VÝŠKOVÝ SYSTÉM BPV

SOUŘADNICOVÝ SYSTÉM JTSK

HLAVNÍ PROJEKTANT:

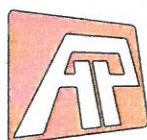

**atelierpromika**

projektová činnost v dopravě

Muchova 9/223, 160 00 Praha 6  
tel. +420 233 081 261  
e-mail: promika@promika.cz  
IČO: 26080273

PROJEKTANT ČÁSTI:

**M3PROJEKT**

ing. Milan Bubenko Na Dlouhém lánu 14,  
Praha 6 - Vokovice tel. 235 356 887  
IČO: 6885 6342, m.bubenko@volny.cz



OBJEDNATEL: Městská část Praha 8, Zenklova 35/1, 180 48 Praha 8 - Libeň

VYPRACOVAL: Ing. Milan Bubenko

ODPOVĚDNÝ PROJEKTANT: Ing. Petr Pešál

AKCE:

**Úprava bezmotorové komunikace A2 a A26**

ČÁST:

**D.3 Náhradní výsadba**

PŘÍLOHA:

**situace, osazovací plán (DSP)**

Č. PŘÍLOHY:  
**D.3.2**

STUPEŇ:

DSP

DATUM:

04/2019

MĚŘÍTKO:

FORMÁT: 4xA4

**1**







změna	popis vydání, změny	vypracoval	datum

VÝŠKOVÝ SYSTÉM BPV



SOUŘADNICOVÝ SYSTÉM JTSK

HLAVNÍ PROJEKTANT:		 <b>atelierpromika</b> projektová činnost v dopravě	Muchova 9/223, 160 00 Praha 6 tel. +420 233 081 261 e-mail: promika@promika.cz IČO: 26080273
PROJEKTANT ČÁSTI:		 <b>AQUATIS</b>	AQUATIS o.s. Botanická 834/56, 602 00 Brno Tel: +420 541 554 111 Fax: +420 541 211 205 E-mail: info@aquatis.cz http://www.aquatis.cz
OBJEDNATEL: Městská část Praha 8, Zenklova 35/1, 180 48 Praha 8 - Libeň			
VYPRACOVAL: Ing. Eva Hájková		ODPOVĚDNÝ PROJEKTANT: Ing. Michael Trnka, CSc.	
AKCE: <b>Úprava bezmotorové komunikace A2 a A26</b>			
ČÁST: <b>D. Stavební část</b>			
STAVEBNÍ OBJEKT: <b>SO 201 Přesun vazacích prvků</b>			Č. PŘÍLOHY: <b>D.4</b>
STUPEŇ: DSP	DATUM: 11/2019	MĚŘÍTKO:	FORMÁT:






změna	popis vydání, změny	vypracoval	datum

HLAVNÍ PROJEKTANT:		 <b>atelierpromika</b> projektová činnost v dopravě		Muchova 9/223, 160 00 Praha 6 tel. +420 233 081 261 e-mail: promika@promika.cz IČO: 26080273	
PROJEKTANT ČÁSTI:		 <b>AQUATIS</b>		AQUATIS a.s. Botonická 834/56, 602 00 Brno Tel: +420 541 554 111 Fax: +420 541 211 205 E-mail: info@aquatis.cz http://www.aquatis.cz	
OBJEDNATEL: Městská část Praha 8, Zenklova 35/1, 180 48 Praha 8 - Libeň					
VYPRACOVAL: Ing. Eva Hájková			ODPOVĚDNÝ PROJEKTANT: Ing. Michael Trnka, CSc.		
AKCE: <h2 style="text-align: center;">Úprava bezmotorové komunikace A2 a A26</h2>					
STAVEBNÍ OBJEKT: <h2 style="text-align: center;">SO 201 Přesun vázacích prvků</h2>					
PŘÍLOHA: Technická zpráva					Č. PŘÍLOHY: <h2 style="text-align: center;">D.4.1</h2>
STUPEŇ: DSP	DATUM: 11/2019	MĚŘÍTKO:	FORMÁT:		



# LEGENDA:

----- katastrální hranice / stávající hrany

 číslo dotčeného pozemku

----- osa komunikace


===== obruba betonová, šířka 80 mm / zapuštěná


----- rozhraní materiálů

----- kamenná dvouřádka / obruba z ocelové pásoviny


===== obruba kamenná, šířka 300 mm / zapuštěná

----- vodorovné dopravní značení – bílá a červená barva

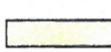 stezka pro chodce a cyklisty se smíšeným provozem – asfaltový kryt

 stezka pro chodce a cyklisty s odděleným provozem – pás pro cyklisty – rekonstrukce asfaltového krytu

 nově zřízený vázací kruh

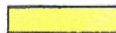

stezka pro chodce a cyklisty s odděleným provozem – pás pro pěší – rekonstrukce asfaltového krytu



přeskládání obkladu z kamenů v beton. loži / předláždění stáv. zpevněné plochy kamennou dlažbou



zeleň – zatravnění / výsadba keřů



povrch z mlaty



varovný a signální pás – betonová dlažba



kácení zeleně / rušený objekt / kácení náletových dřevin



mobiliář – stůl s lavičkami / stojan na kola / zahrazovací sloupek / koš / lavička



zapojené domácí keře



trávník luční, kvetoucí s perspektivními stávajícími keři




trávník parkový rekreační



listnatý strom navržený

## KLAD LISTŮ:

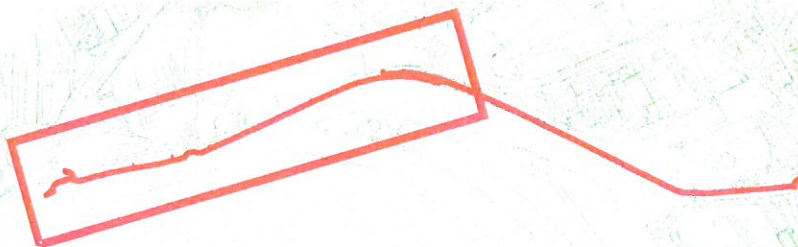

změna	popis vydání, změny	vypracoval	datum

VÝŠKOVÝ SYSTÉM BPV

SOUŘADNICOVÝ SYSTÉM JTSK

HLAVNÍ PROJEKTANT:



**atelierpromika**  
projektová činnost v dopravě

Muchova 9/223, 160 00 Praha 6  
tel. +420 233 081 261  
e-mail: promika@promika.cz  
IČO: 26080273

PROJEKTANT ČÁSTI:



AQUATIS a.s.  
Botanická 834/56, 602 00 Brno  
Tel: +420 541 554 111  
Fax: +420 541 211 205  
E-mail: info@aquatis.cz  
http://www.aquatis.cz

OBJEDNATEL: Městská část Praha 8, Zenklova 35/1, 180 48 Praha 8 - Libeň

VYPRACOVAL: Ing. Eva Hájková

ODPOVĚDNÝ PROJEKTANT: Ing. Michael Trnka, CSc.

AKCE:

**Úprava bezmotorové komunikace A2 a A26**

STAVEBNÍ OBJEKT:

**SO 201 Přesun vázacích prvků**

PŘÍLOHA:

**Situace rozmístění vázacích kruhů**

Č. PŘÍLOHY:

**D.4.2**

STUPEŇ: DPS

DATUM: 11/2019

MĚŘÍTKO: 1 : 1 000

FORMÁT: 7 x A4







změna	popis vydání, změny	vypracoval	datum

VÝŠKOVÝ SYSTÉM BPV

SOUŘADNICOVÝ SYSTÉM JTSK

HLAVNÍ PROJEKTANT:		 <b>atelierpromika</b> projektová činnost v dopravě		Muchova 9/223, 160 00 Praha 6 tel. +420 233 081 261 e-mail: promika@promika.cz IČO: 26080273	
PROJEKTANT ČÁSTI:		 <b>AQUATIS</b>		AQUATIS a.s. Botanická 834/56, 602 00 Brno Tel: +420 541 554 111 Fax: +420 541 211 205 E-mail : info@aquatis.cz <a href="http://www.aquatis.cz">http://www.aquatis.cz</a>	
OBJEDNATEL: Městská část Praha 8, Zenklova 35/1, 180 48 Praha 8 - Libeň					
VYPRACOVAL: Ing. Eva Hájková			ODPOVĚDNÝ PROJEKTANT: Ing. Michael Trnka, CSc.		
AKCE: <h2 style="text-align: center;">Úprava bezmotorové komunikace A2 a A26</h2>					
STAVEBNÍ OBJEKT: <h2 style="text-align: center;">SO 201 Přesun vázacích prvků</h2>					
PŘÍLOHA: <h3 style="text-align: center;">Příčný řez a půdorys kotevního bloku s vázacím kruhem</h3>					Č. PŘÍLOHY: <h3 style="text-align: center;">D.4.3</h3>
STUPEŇ:	DPS	DATUM:	11/2019	MĚŘÍTKO:	1 : 1 00
FORMÁT:	2 x A4				





změna	popis vydání, změny	vypracoval	datum

SOUŘADNICOVÝ SYSTÉM JTSK



**atelierpromika**  
projektová činnost v dopravě

Muchova 9/223, 160 00 Praha 6  
tel. +420 233 081 261  
e-mail: [promika@promika.cz](mailto:promika@promika.cz)  
IČO: 26080273

AQUATIS

**AQUATIS a.s.**  
Botanická 834/56, 602 00 Brno  
Tel: +420 541 554 111  
Fax: +420 541 211 205  
E-mail : [info@aquatis.cz](mailto:info@aquatis.cz)  
<http://www.aquatis.cz>

OBJEDNATEL: Městská část Praha 8, Zenklova 35/1, 180 48 Praha 8 - Libeň

VYPRACOVAL: Ing. Eva Hájková

ODPOVĚDNÝ PROJEKTANT: Ing. Michael Trnka, CSc.

AKCE:

## Úprava bezmotorové komunikace A2 a A26

STAVEBNÍ OBJEKT:

## SO 201 Přesun vázacích prvků

PŘÍLOHA:

## Příčné řezy

Č. PŘÍLOHY:  
**D.4.4**

STUPEŇ: DPS

DATUM: 11/2019



MĚŘÍTKO: 1 : 1 00

FORMÁT: 10 x A4



VÝŠKOVÝ SYSTÉM BPV

SOUŘADNICOVÝ SYSTÉM JTSK

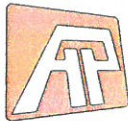HLAVNÍ PROJEKTANT:		 <b>atelierpromika</b> projektová činnost v dopravě		Muchova 9/223, 160 00 Praha 6 tel. +420 233 081 261 e-mail: promika@promika.cz IČO: 26080273	
PROJEKTANT ČÁSTI:		 <b>M3PROJEKT</b>		ing. Milan Bubenko Na Dlouhém lánu 14, Praha 6 - Vokovice tel. 235 356 887 IČO: 6885 6342, m.bubenko@volny.cz	
OBJEDNATEL: Městská část Praha 8, Zenklova 35/1, 180 48 Praha 8 - Libeň					
VYPRACOVAL: Ing. Milan Bubenko			ODPOVĚDNÝ PROJEKTANT: Ing. Petr Pešťál		
AKCE: <b>Úprava bezmotorové komunikace A2 a A26</b>					
ČÁST: <b>F. 4 Dendrologický průzkum</b>					
PŘÍLOHA: <b>KOMPLETNÍ DOKUMENTACE</b>					Č. PŘÍLOHY:
STUPEŇ: DUR	DATUM: 12/2016	MĚŘÍTKO:	FORMÁT:		




změna	popis vydání, změny	vypracoval	datum

VÝŠKOVÝ SYSTÉM BPV

SOUŘADNICOVÝ SYSTÉM JTSK

HLAVNÍ PROJEKTANT:		 <b>atelierpromika</b> projektová činnost v dopravě		Muchova 9/223, 160 00 Praha 6 tel. +420 233 081 261 e-mail: promika@promika.cz IČO: 26080273	
PROJEKTANT ČÁSTI:		 <b>MBPROJEKT</b>			
		ing. Milan Bubenko Na Dlouhém lánu 14, Praha 6 - Vokovice tel. 235 356 887 IČO: 6885 6342, m.bubenko@volny.cz			
OBJEDNATEL: Městská část Praha 8, Zenklova 35/1, 180 48 Praha 8 - Libeň					
VYPRACOVAL: Ing. Milan Bubenko			ODPOVĚDNÝ PROJEKTANT: Ing. Petr Peštál		
AKCE:					
Úprava bezmotorové komunikace A2 a A26					
ČÁST:					
F. 4 Dendrologický průzkum					
PŘÍLOHA:					Č. PŘÍLOHY:
Technická zpráva					F.4.1
STUPEŇ:	DUR	DATUM:	12/2016	MĚŘÍTKO:	FORMÁT:



© návrh řešení obsažený ve výkresové a textové části je předmětem ochrany dle autorského zákona

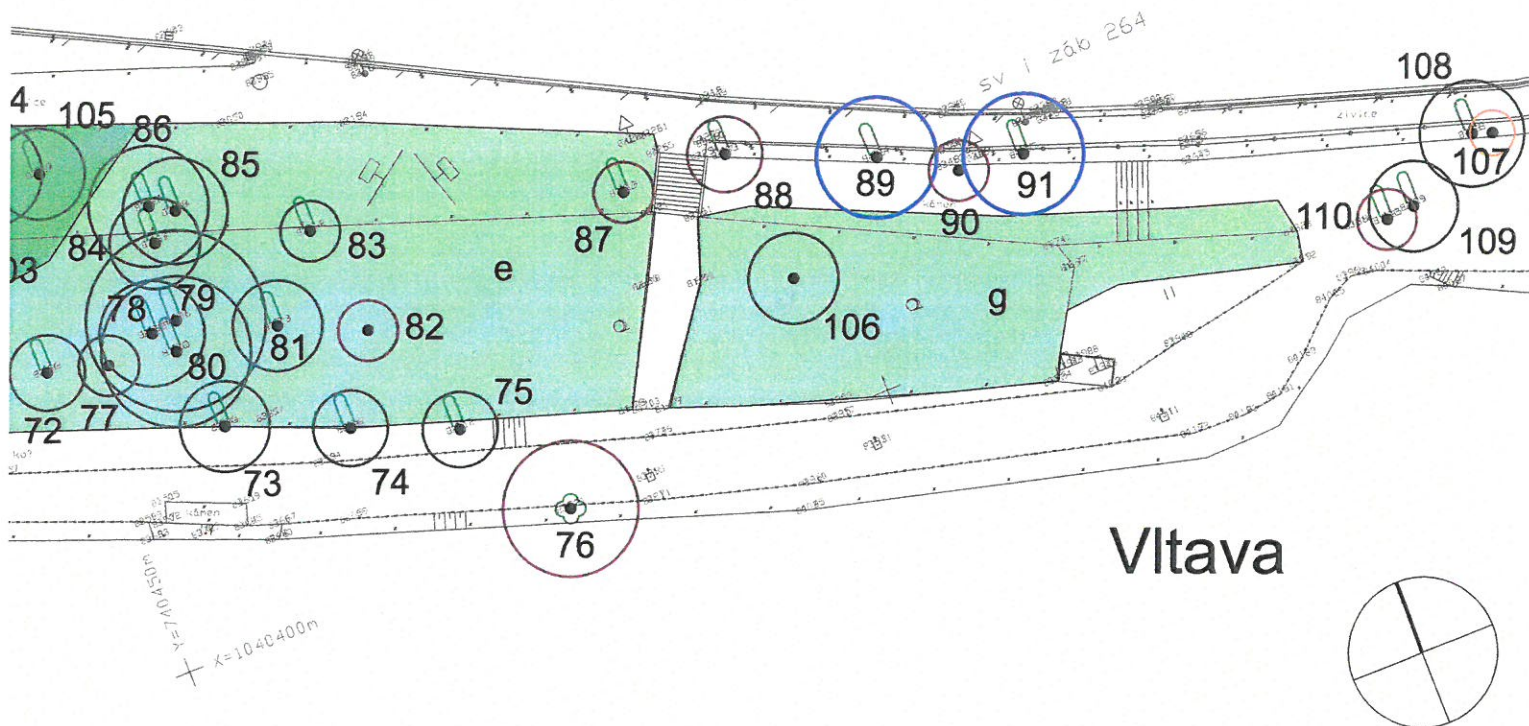


změna	popis vydání, změny	vypracoval	datum

VÝŠKOVÝ SYSTÉM BPV

SOUŘADNICOVÝ SYSTÉM JTSK

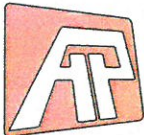HLAVNÍ PROJEKTANT:		 <b>atelierpromika</b> projektová činnost v dopravě		Muchova 9/223, 160 00 Praha 6 tel. +420 233 081 261 e-mail: promika@promika.cz IČO: 26080273	
PROJEKTANT ČÁSTI:		 <b>MB PROJEKT</b> ing. Milan Bubenko Na Dlouhém lánu 14, Praha 6 - Vokovice tel. 235 356 887 IČO: 6885 6342, m.bubenko@volny.cz			
OBJEDNATEL: Městská část Praha 8, Zenklova 35/1, 180 48 Praha 8 - Libeň					
VYPRACOVAL: Ing. Milan Bubenko			ODPOVĚDNÝ PROJEKTANT: Ing. Petr Pešťal		
AKCE:					
<h2>Úprava bezmotorové komunikace A2 a A26</h2>					
ČÁST:					
<h2>F. Souvisící přílohy</h2>					
PŘÍLOHA:					Č. PŘÍLOHY:
<h2>Dendrologický průzkum 1</h2>					<h2>F.4</h2>
STUPEŇ:	DUR	DATUM:	12/2016	MĚŘÍTKO:	FORMÁT:




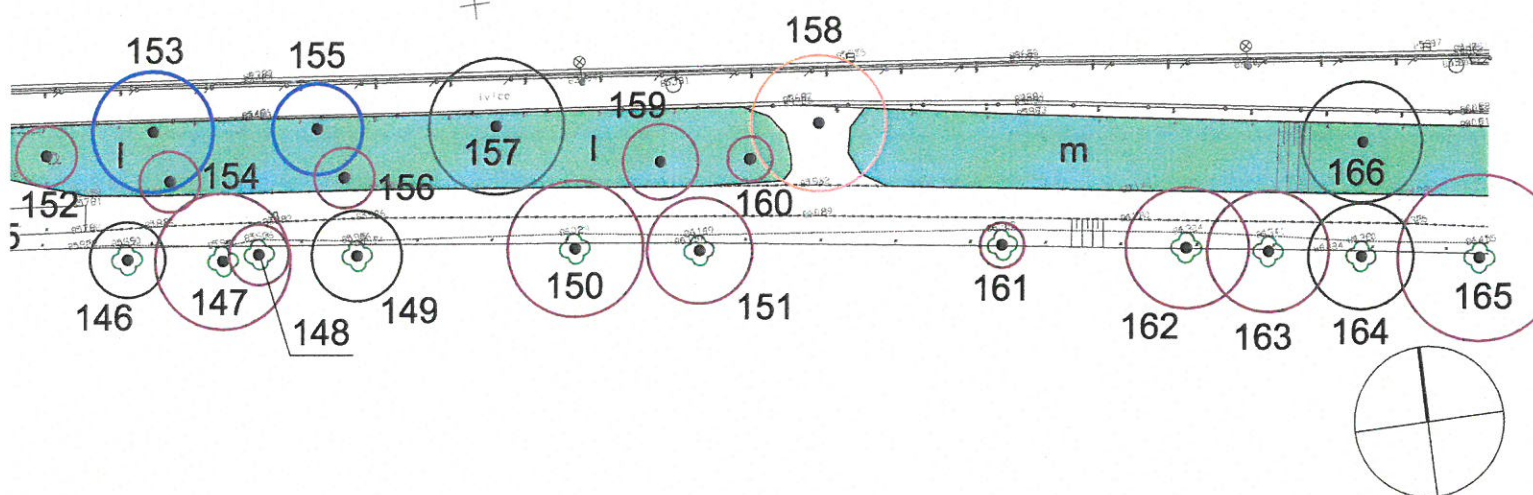


změna	popis vydání, změny	vypracoval	datum


VÝŠKOVÝ SYSTÉM BPV

SOUŘADNICOVÝ SYSTÉM JTSK

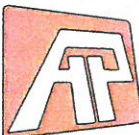HLAVNÍ PROJEKTANT:		 <b>atelierpromika</b> projektová činnost v dopravě		Muchova 9/223, 160 00 Praha 6 tel. +420 233 081 261 e-mail: promika@promika.cz IČO: 26080273	
PROJEKTANT ČÁSTI:		 <b>M3PROJEKT</b> ing. Milan Bubenko Na Dlouhém lánu 14, Praha 6 - Vokovice tel. 235 356 887 IČO: 6885 6342, m.bubenko@volny.cz			
OBJEDNATEL: Městská část Praha 8, Zenklova 35/1, 180 48 Praha 8 - Libeň					
VYPRACOVAL: Ing. Milan Bubenko			ODPOVĚDNÝ PROJEKTANT: Ing. Petr Pešťál		
AKCE:					
<h2>Úprava bezmotorové komunikace A2 a A26</h2>					
ČÁST:					
<h2>F. Souvisící přílohy</h2>					
PŘÍLOHA:					Č. PŘÍLOHY:
<h2>Dendrologický průzkum 2</h2>					<h2>F.4</h2>
STUPEŇ:	DUR	DATUM:	12/2016	MĚŘÍTKO:	FORMÁT:



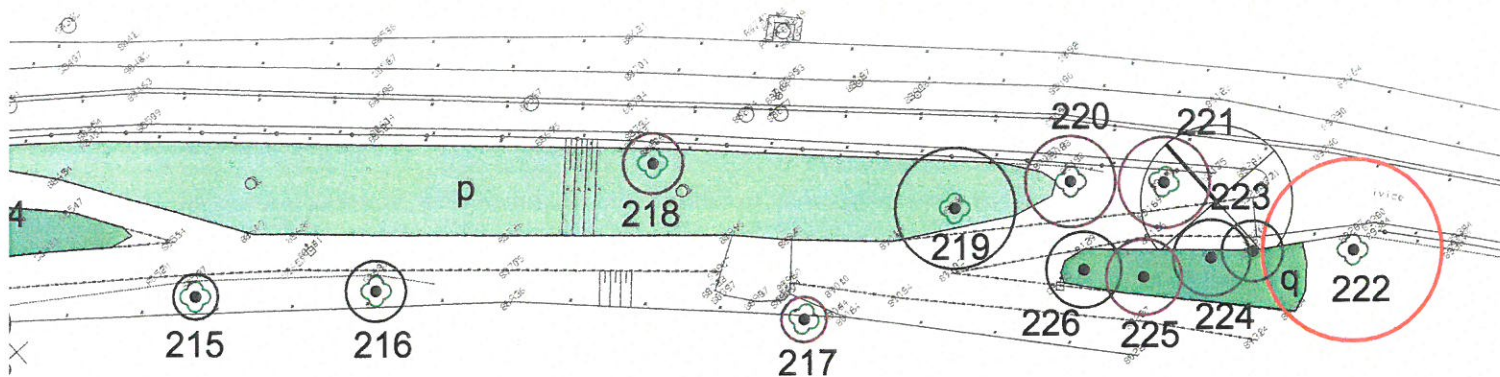

# U Českých loděnic



změna	popis vydání, změny	vypracoval	datum

VÝŠKOVÝ SYSTÉM BPV

SOUŘADNICOVÝ SYSTÉM JTSK

HLAVNÍ PROJEKTANT:		 <b>atelierpromika</b> projektová činnost v dopravě		Muchova 9/223, 160 00 Praha 6 tel. +420 233 081 261 e-mail: promika@promika.cz IČO: 26080273	
PROJEKTANT ČÁSTI:		 <b>M3PROJEKT</b> ing. Milan Bubenko Na Dlouhém lánu 14, Praha 6 - Vokovice tel. 235 356 887 IČO: 6885 6342, m.bubenko@volny.cz			
OBJEDNATEL: Městská část Praha 8, Zenklova 35/1, 180 48 Praha 8 - Libeň					
VYPRACOVAL: Ing. Milan Bubenko			ODPOVĚDNÝ PROJEKTANT: Ing. Petr Peštál		
AKCE:					
<h2>Úprava bezmotorové komunikace A2 a A26</h2>					
ČÁST:					
<h2>F. Souvisící přílohy</h2>					
PŘÍLOHA:					Č. PŘÍLOHY:
<h2>Dendrologický průzkum 3</h2>					<h2>F.4</h2>
STUPEŇ:	DUR	DATUM:	12/2016	MĚŘÍTKO:	FORMÁT:

