


SEZNAM STAVEBNÍCH OBJEKTŮ:

- SO 010 Příprava území
- SO 101 Nová bezmotorová komunikace A2
- SO 102 Rekonstrukce bezmotorové komunikace A2 a A26
- SO 103 Rekonstrukce chodníku podél ulice Povltavské
- SO 180 Dopravně inženýrská opatření (DIO)
- SO 190 Stálé dopravní značení
- SO 201 Přesun vázacích prvků
- SO 401 Veřejné osvětlení
- SO 801 Vegetační úpravy
- SO 802 Mobiliář


KLAD LISTŮ:

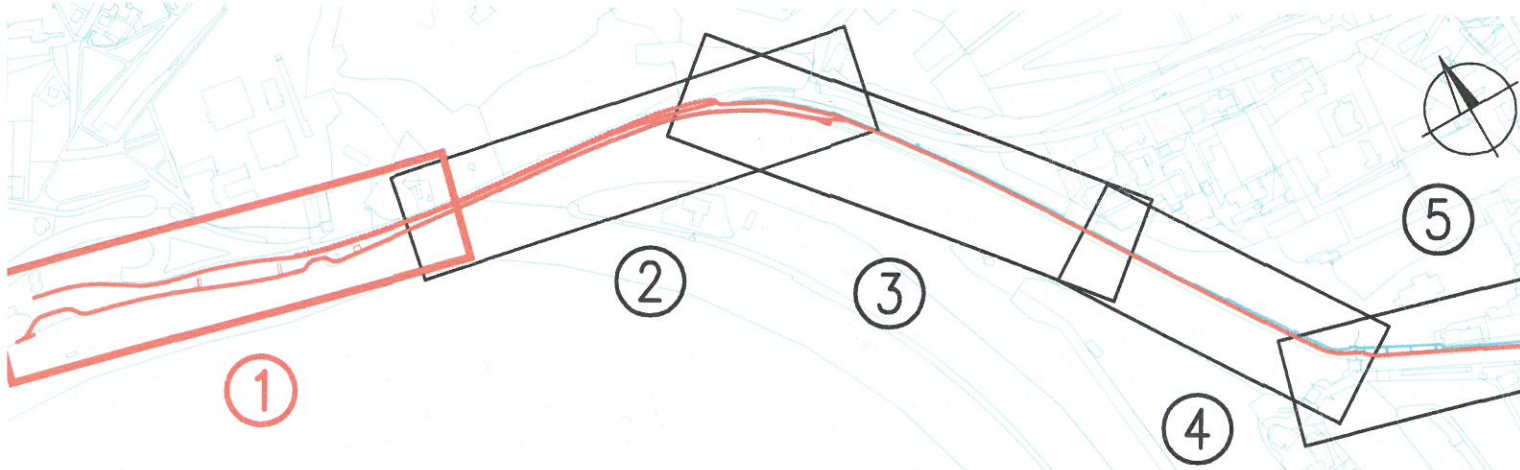

02	Do PD doplněn návrh veřejného osvětlení	Kudera	04/2017
01	PD pro projednání s DOSS a SIS	Kudera	01/2017
změna	popis vydání, změny	vypracoval	datum

VÝŠKOVÝ SYSTÉM BPV

SOUŘADNICOVÝ SYSTÉM JTSK

HLAVNÍ PROJEKTANT:		 atelierpromika projektová činnost v dopravě		Muchova 9/223, 160 00 Praha 6 tel. +420 233 081 261 e-mail: promika@promika.cz IČO: 26080273	
OBJEDNATEL: Městská část Praha 8, Zenklova 35/1, 180 48 Praha 8 - Libeň					
VYPRACOVAL: Ing. Michael Kudera			ODPOVĚDNÝ PROJEKTANT: Ing. Petr Peštál		
AKCE: Úprava bezmotorové komunikace A2 a A26					
ČÁST: C. Situační výkresy					
PŘÍLOHA: Koordinální situace - část 1.				Č. PŘÍLOHY: C.3.1	
STUPEŇ: DUR	DATUM: 12/2016	MĚŘITKO: 1 : 500	FORMÁT: 8 x A4		

© návrh řešení obsažený ve výkresové a textové části je předmětem ochrany dle autorského zákona

MINISTERSTVO VNITRA ČR
odbor provozu informačních
technologií a komunikací
Náměstí Hrdinů 1634/3
140 21 Praha 4


PLATÍ PŘÍLOHA VYJÁDŘENÍ Č. J. MV-215-1/SKS-160-2016
BEZE ZMĚN. 26.4.2017
BEZE ZMĚN 25.2.2019

V uvedené oblasti **nejsou** sítě TSK 7100
(oddělení provozu telematických systémů)
Nemáme námitek proti realizaci stavby
V Praze 26.04.2017
Podpis P76
Toto vyjádření platí 1 rok

SEZNAM STAVEBNÍCH OBJEKTŮ:

- SO 010 Příprava území
- SO 101 Nová bezmotorová komunikace A2
- SO 102 Rekonstrukce bezmotorové komunikace A2 a A26
- SO 103 Rekonstrukce chodníku podél ulice Povltavské
- SO 180 Dopravně inženýrská opatření (DIO)
- SO 190 Stálé dopravní značení
- SO 201 Přesun vázacích prvků
- SO 401 Veřejné osvětlení
- SO 801 Vegetační úpravy
- SO 802 Mobiliář


KLAD LISTŮ:

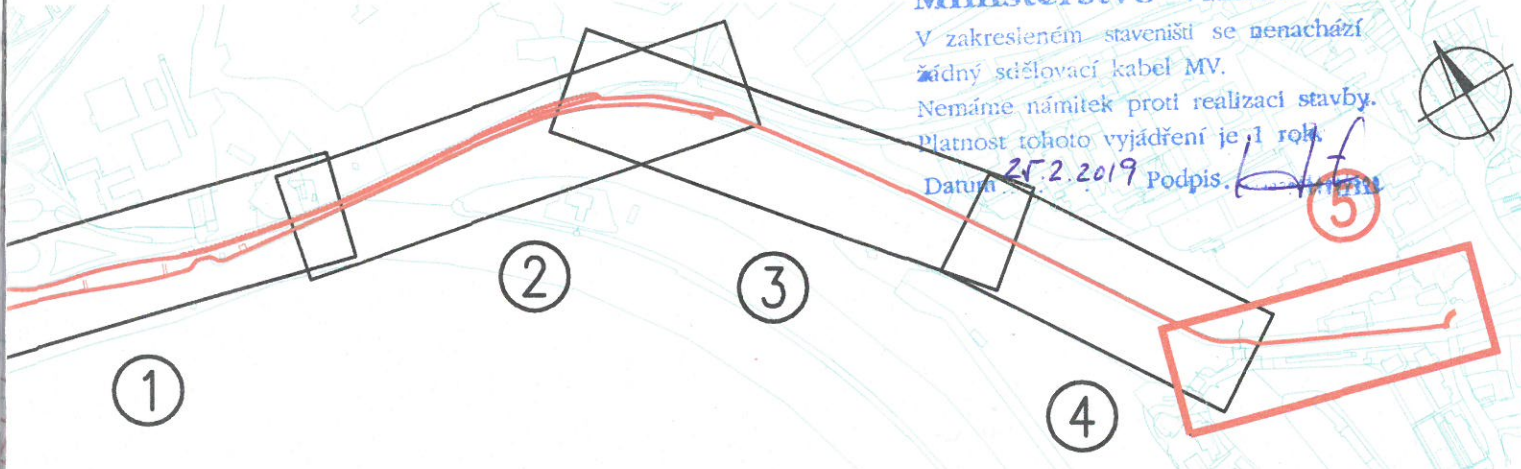

02	Do PD doplněn návrh veřejného osvětlení	Kudera	04/2017
01	PD pro projednání s DOSS a SIS	Kudera	01/2017
změna	popis vydání, změny	vypracoval	datum

VÝŠKOVÝ SYSTÉM BPV

SOUŘADNICOVÝ SYSTÉM JTSK

HLAVNÍ PROJEKTANT:		 atelierpromika projektová činnost v dopravě		Muchova 9/223, 160 00 Praha 6 tel. +420 233 081 261 e-mail: promika@promika.cz IČO: 26080273	
OBJEDNATEL: Městská část Praha 8, Zenklova 35/1, 180 48 Praha 8 - Libeň					
VYPRACOVAL: Ing. Michael Kudera			ODPOVĚDNÝ PROJEKTANT: Ing. Petr Peštál		
AKCE: Úprava bezmotorové komunikace A2 a A26					
ČÁST: C. Situační výkresy					
PŘÍLOHA: Koordinální situace - část 5.				Č. PŘÍLOHY: C.3.5	
STUPEŇ: DUR	DATUM: 12/2016	MĚŘITKO: 1 : 500	FORMÁT: 6 x A4		

© návrh řešení obsažený ve výkresové a textové části je předmětem ochrany dle autorského zákona

Ministerstvo vnitra ČR

V zakresleném staveništi se nenachází
žádný sdělovací kabel MV.
Nemáme námitek proti realizaci stavby.
Platnost tohoto vyjádření je 1 rok.
Datum 26.4.2017 Podpis P76

V uvedené oblasti **se nachází** sítě TSK 7100
(oddělení provozu telematických systémů)

viz. příloha ks
V Praze 26.04.2017
Podpis P76
Toto vyjádření platí 1 rok

Ministerstvo vnitra ČR

V zakresleném staveništi se nenachází
žádný sdělovací kabel MV.
Nemáme námitek proti realizaci stavby.
Platnost tohoto vyjádření je 1 rok.
Datum 25.2.2019 Podpis P76