

Dopravní podnik hl. m. Prahy
akciová společnost
190 22 Praha 9, Sokolovská 217/42
jednotka Dopravní cesta Metro a.s.
KABELOVÁ SÍŤ - odd. Správa napájení

Zájmové území se NEDOTÝKÁ našich sítí.
Nemáme námitek.

8 - -11- 2016

V Praze dne
Platnost vyjádření 1 rok


Dopravní podnik hl. m. Prahy, akciová společnost
190 22 Praha 9, Sokolovská 217/42
jednotka Dopravní cesta Metro (2)

Akce se nachází mimo OPM provozovaných
trať. Proti umístění nemáme námitek. Nevedou
inž. sítě ve správě jednotky Dopravní cesta Metro.
Platnost - 1 rok.
Dokumentaci předložíte Svodné komisi DP, a. s.

Dne: - 8 -11- 2016 Podpis: *[signature]*

č.j. 1817/16 jedn. DP

Toto vyjádření nenahrazuje
stanovisko Svodné komise DP

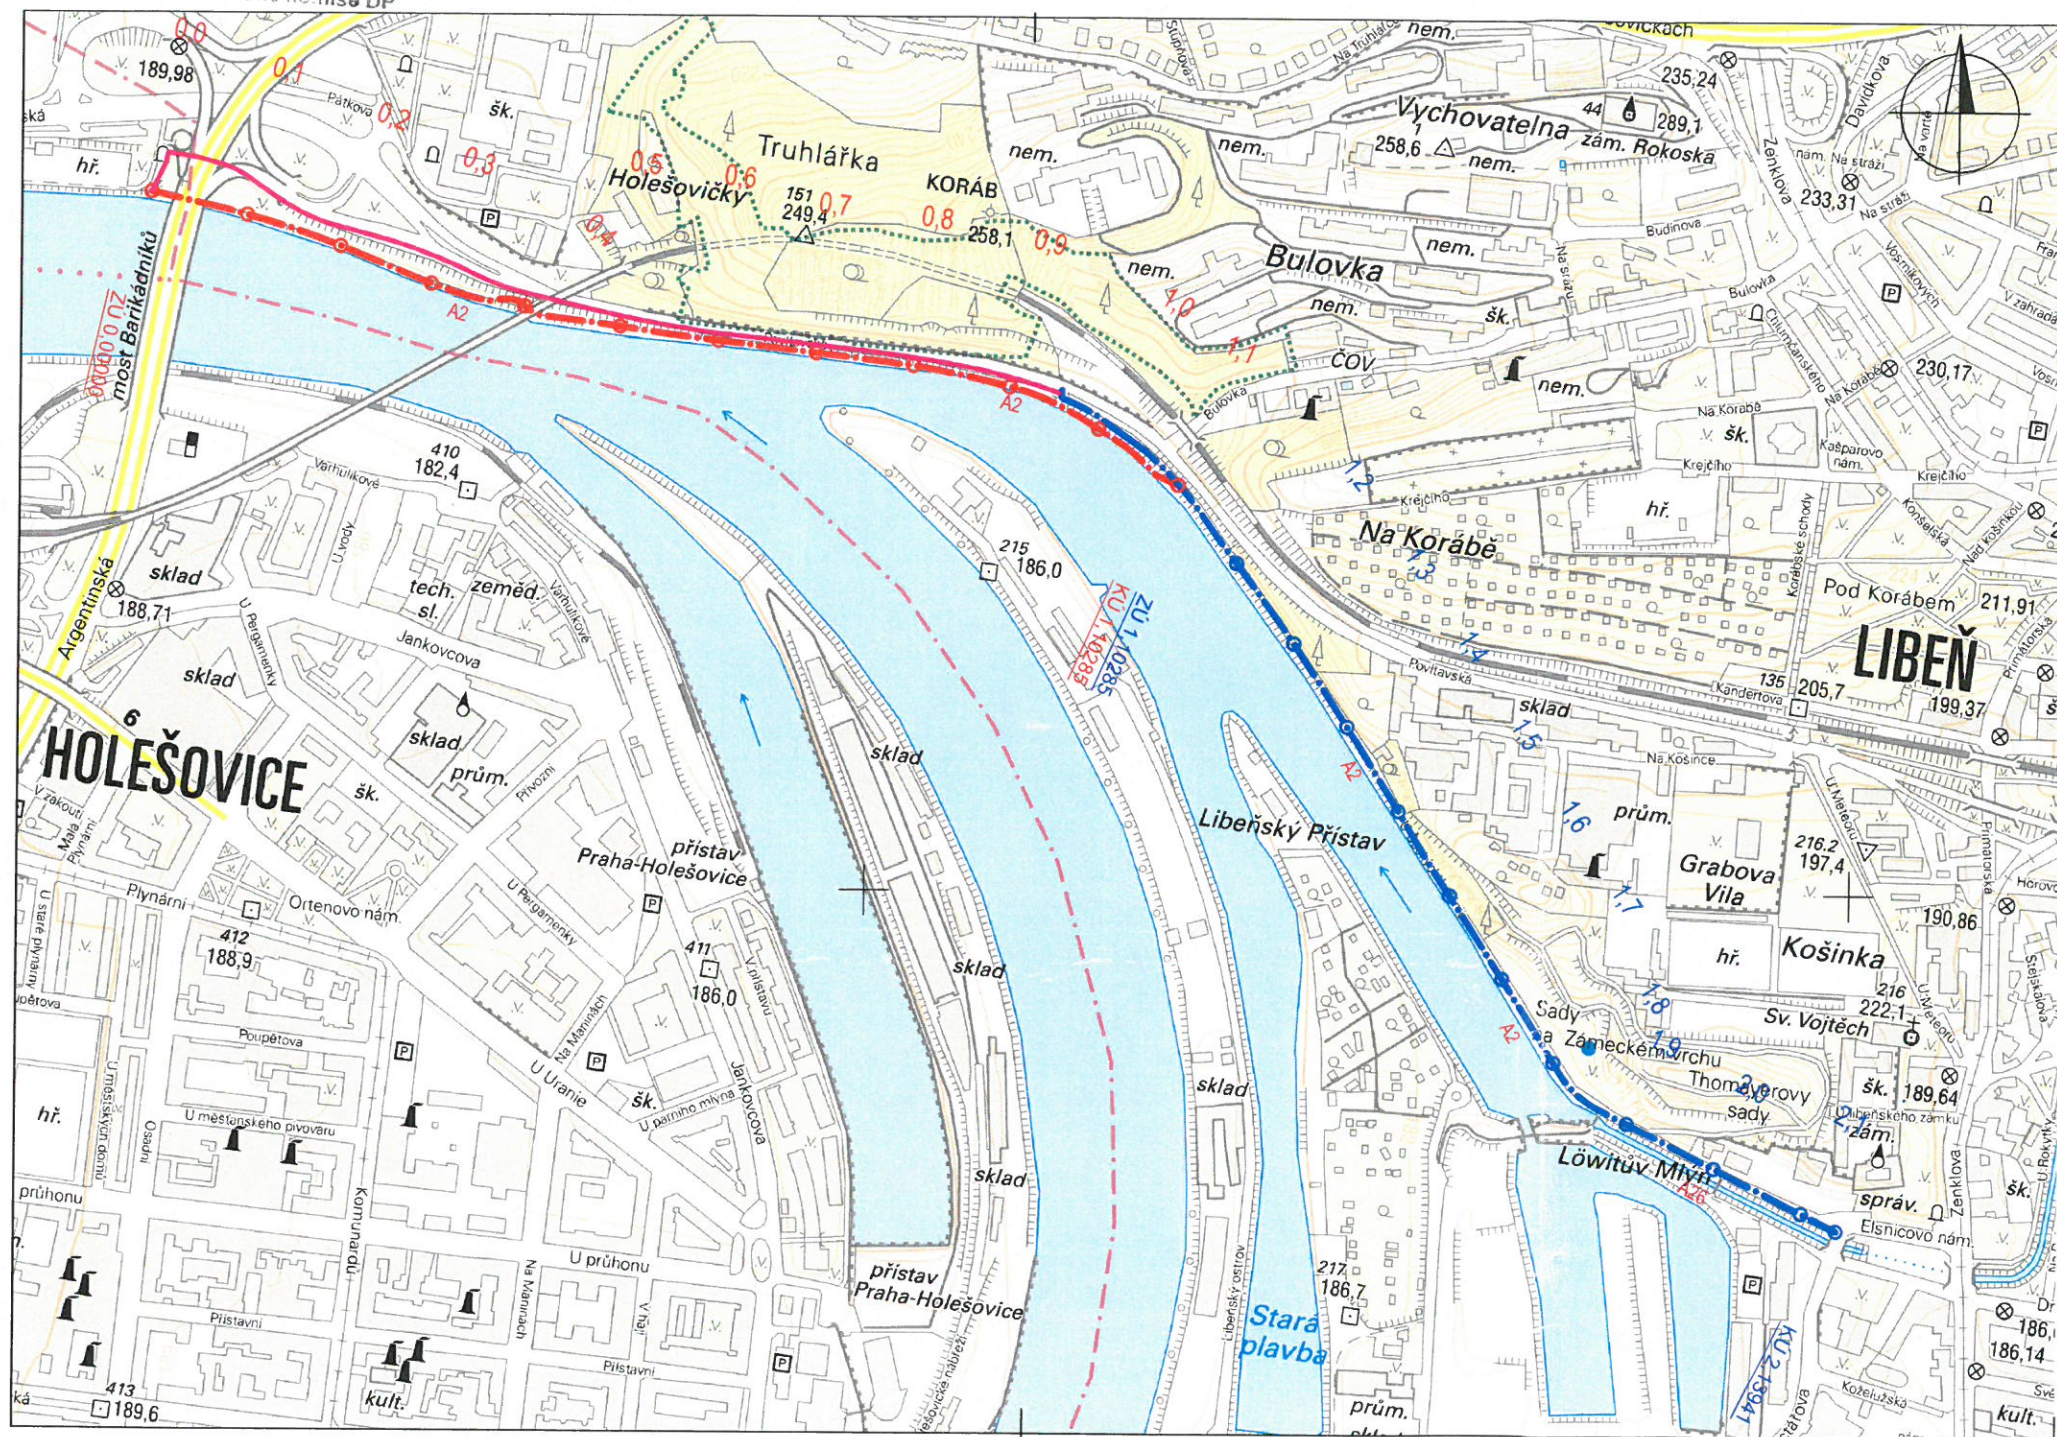

ÚPRAVA BEZMOTOROVÉ KOMUNIKACE A2 A A26

LEGENDA:

- stezka pro cyklisty – nová trasa
- stezka pro chodce a cyklisty s odděleným provozem – rekonstrukce stávající trasy
- stávající chodník podél ul. Povltavské (stávající vedení cyklotrasy A2)