

Ministerstvo vnitra ČR
Odbor provozu informačních
technologií a komunikací
Náměstí Hrdinů 1634/3
140 21 Praha 4

Č.j.: MV-215-1/SIK5-160-2016

ATELIER ROMIKA s.r.o.
MUCARNA 9/223
PRAHA 6

Praha 24.10.2016

Výtisk č.: 1
Počet listů: 1
Přílohy: 2/2

ÚPRAVA BEZPEČNOSTNÍ KOMUNIKACE A2 A 426

Posoudili jsme předloženou dokumentaci a z hlediska zákona č.127/2005 Sb. zaujímáme k ní následující stanovisko:

Upozorňujeme na souběh a křížení sdělovacích kabelů MV s Vaší navrženou trasou, jak je zřejmé ze zakreslení.

Pro zabezpečení sdělovacích kabelů MV stanovíme následující podmínky:

1. Při projektování a provádění akce musí být dodržena ČSN 332160 a doplňující ČSN, zejména ČSN 736005.
2. Veškeré zemní práce v místech souběhu a křížení se sdělovacími kabely MV musí být prováděny výhradně ručním způsobem.
3. Jakákoliv manipulace se sdělovacím kabelem MV smí být prováděna jen po našem předchozím písemném souhlasu. Kabel MV musí být přeměřen před i po manipulaci za účasti pracovníků MV.
4. Zahájení výkopových prací v místě souběhu a křížení se sdělovacím kabelem MV je třeba nahlásit alespoň **5 dní předem na e-mail: petr.skoda@mvcv.cz** nebo telefon č. **974 841 746** p. Škoda a p. Hrečka, tel.: **974 841 658**. Zde je možné si vyžádat, případně projednat další podrobnosti k věci.
5. Návštěvní dny jsou **pondělí a středa 08,00 – 12,00 a 12,30 – 17,00 hod.**, v objektu MV - **Praha 3, Olšanská 4**.

Ing. Vladimír Velas
ředitel



V15/15

Ministerstvo vnitra ČR
poštovní schránka 91
130 27 PRAHA 3

Příloha k č.j. MV 215-1/SKUS-160/1-2016


M 1:500

Povltavská

most Barikádníků

parkoviště

kurty

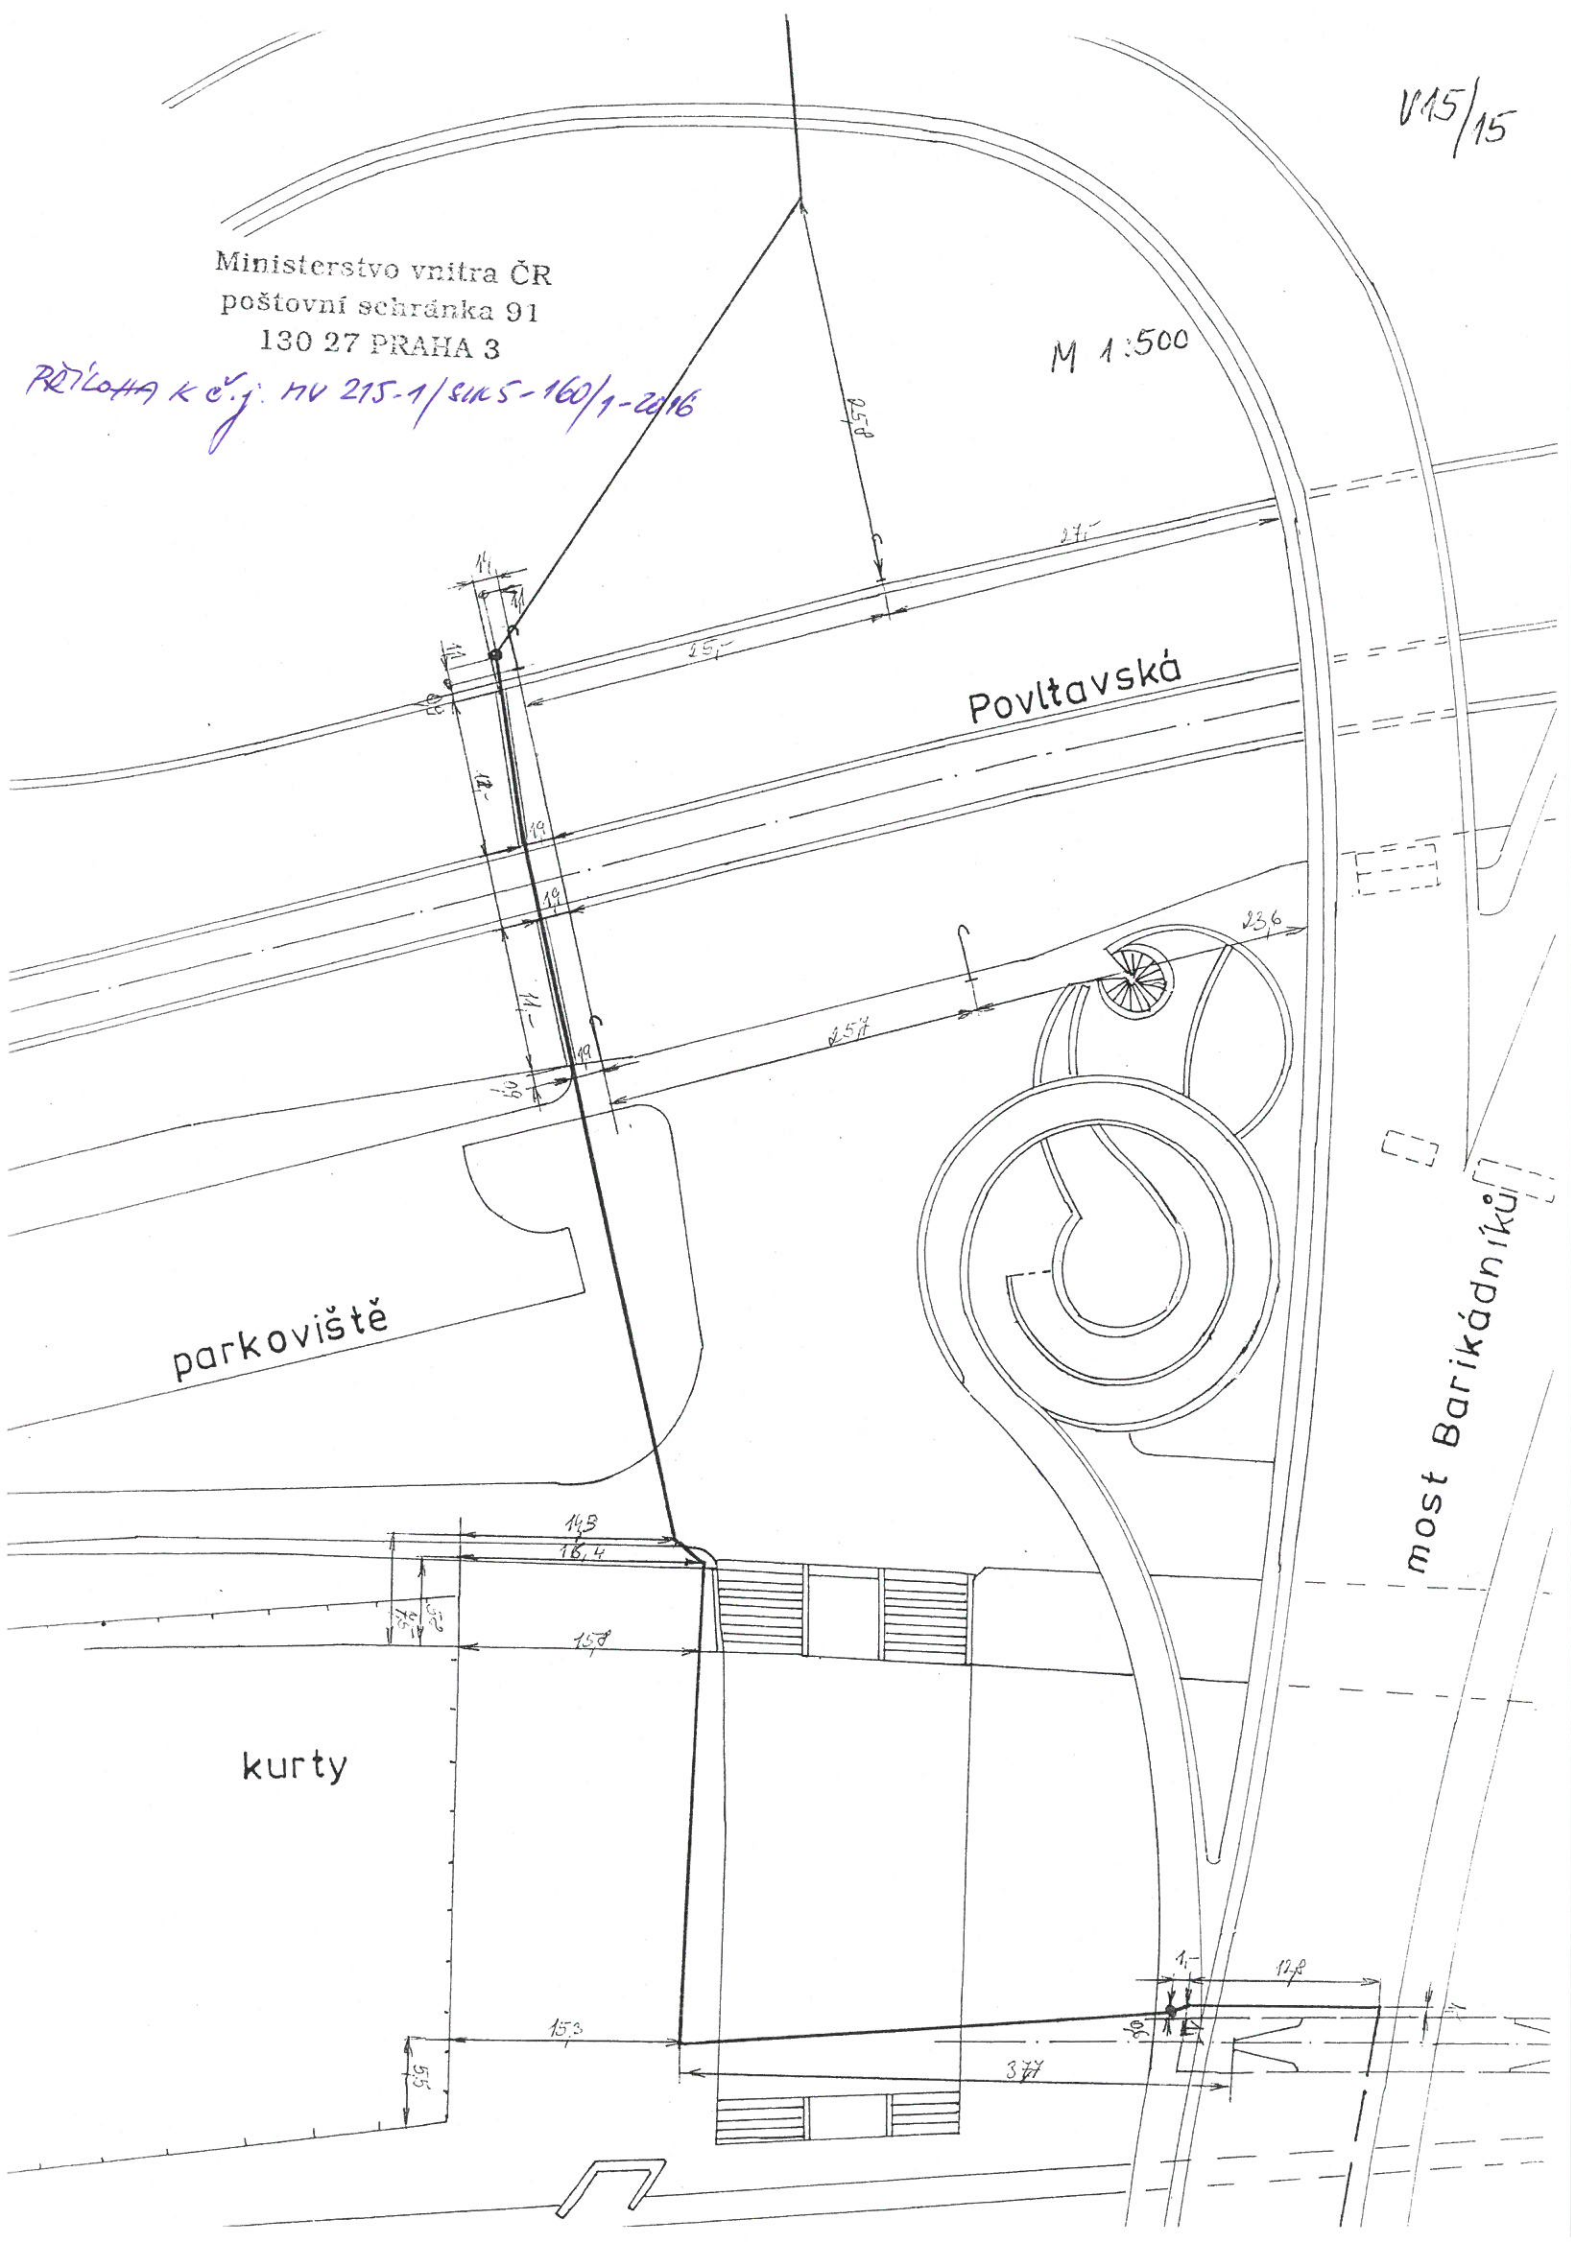



V 15/52

M 1:500

Ministerstvo vnitra ČR
poštovní schránka 91
130 27 PRAHA 3

PRÍLOHA K Č.j. MV 215-1/81K5-160/2-2016

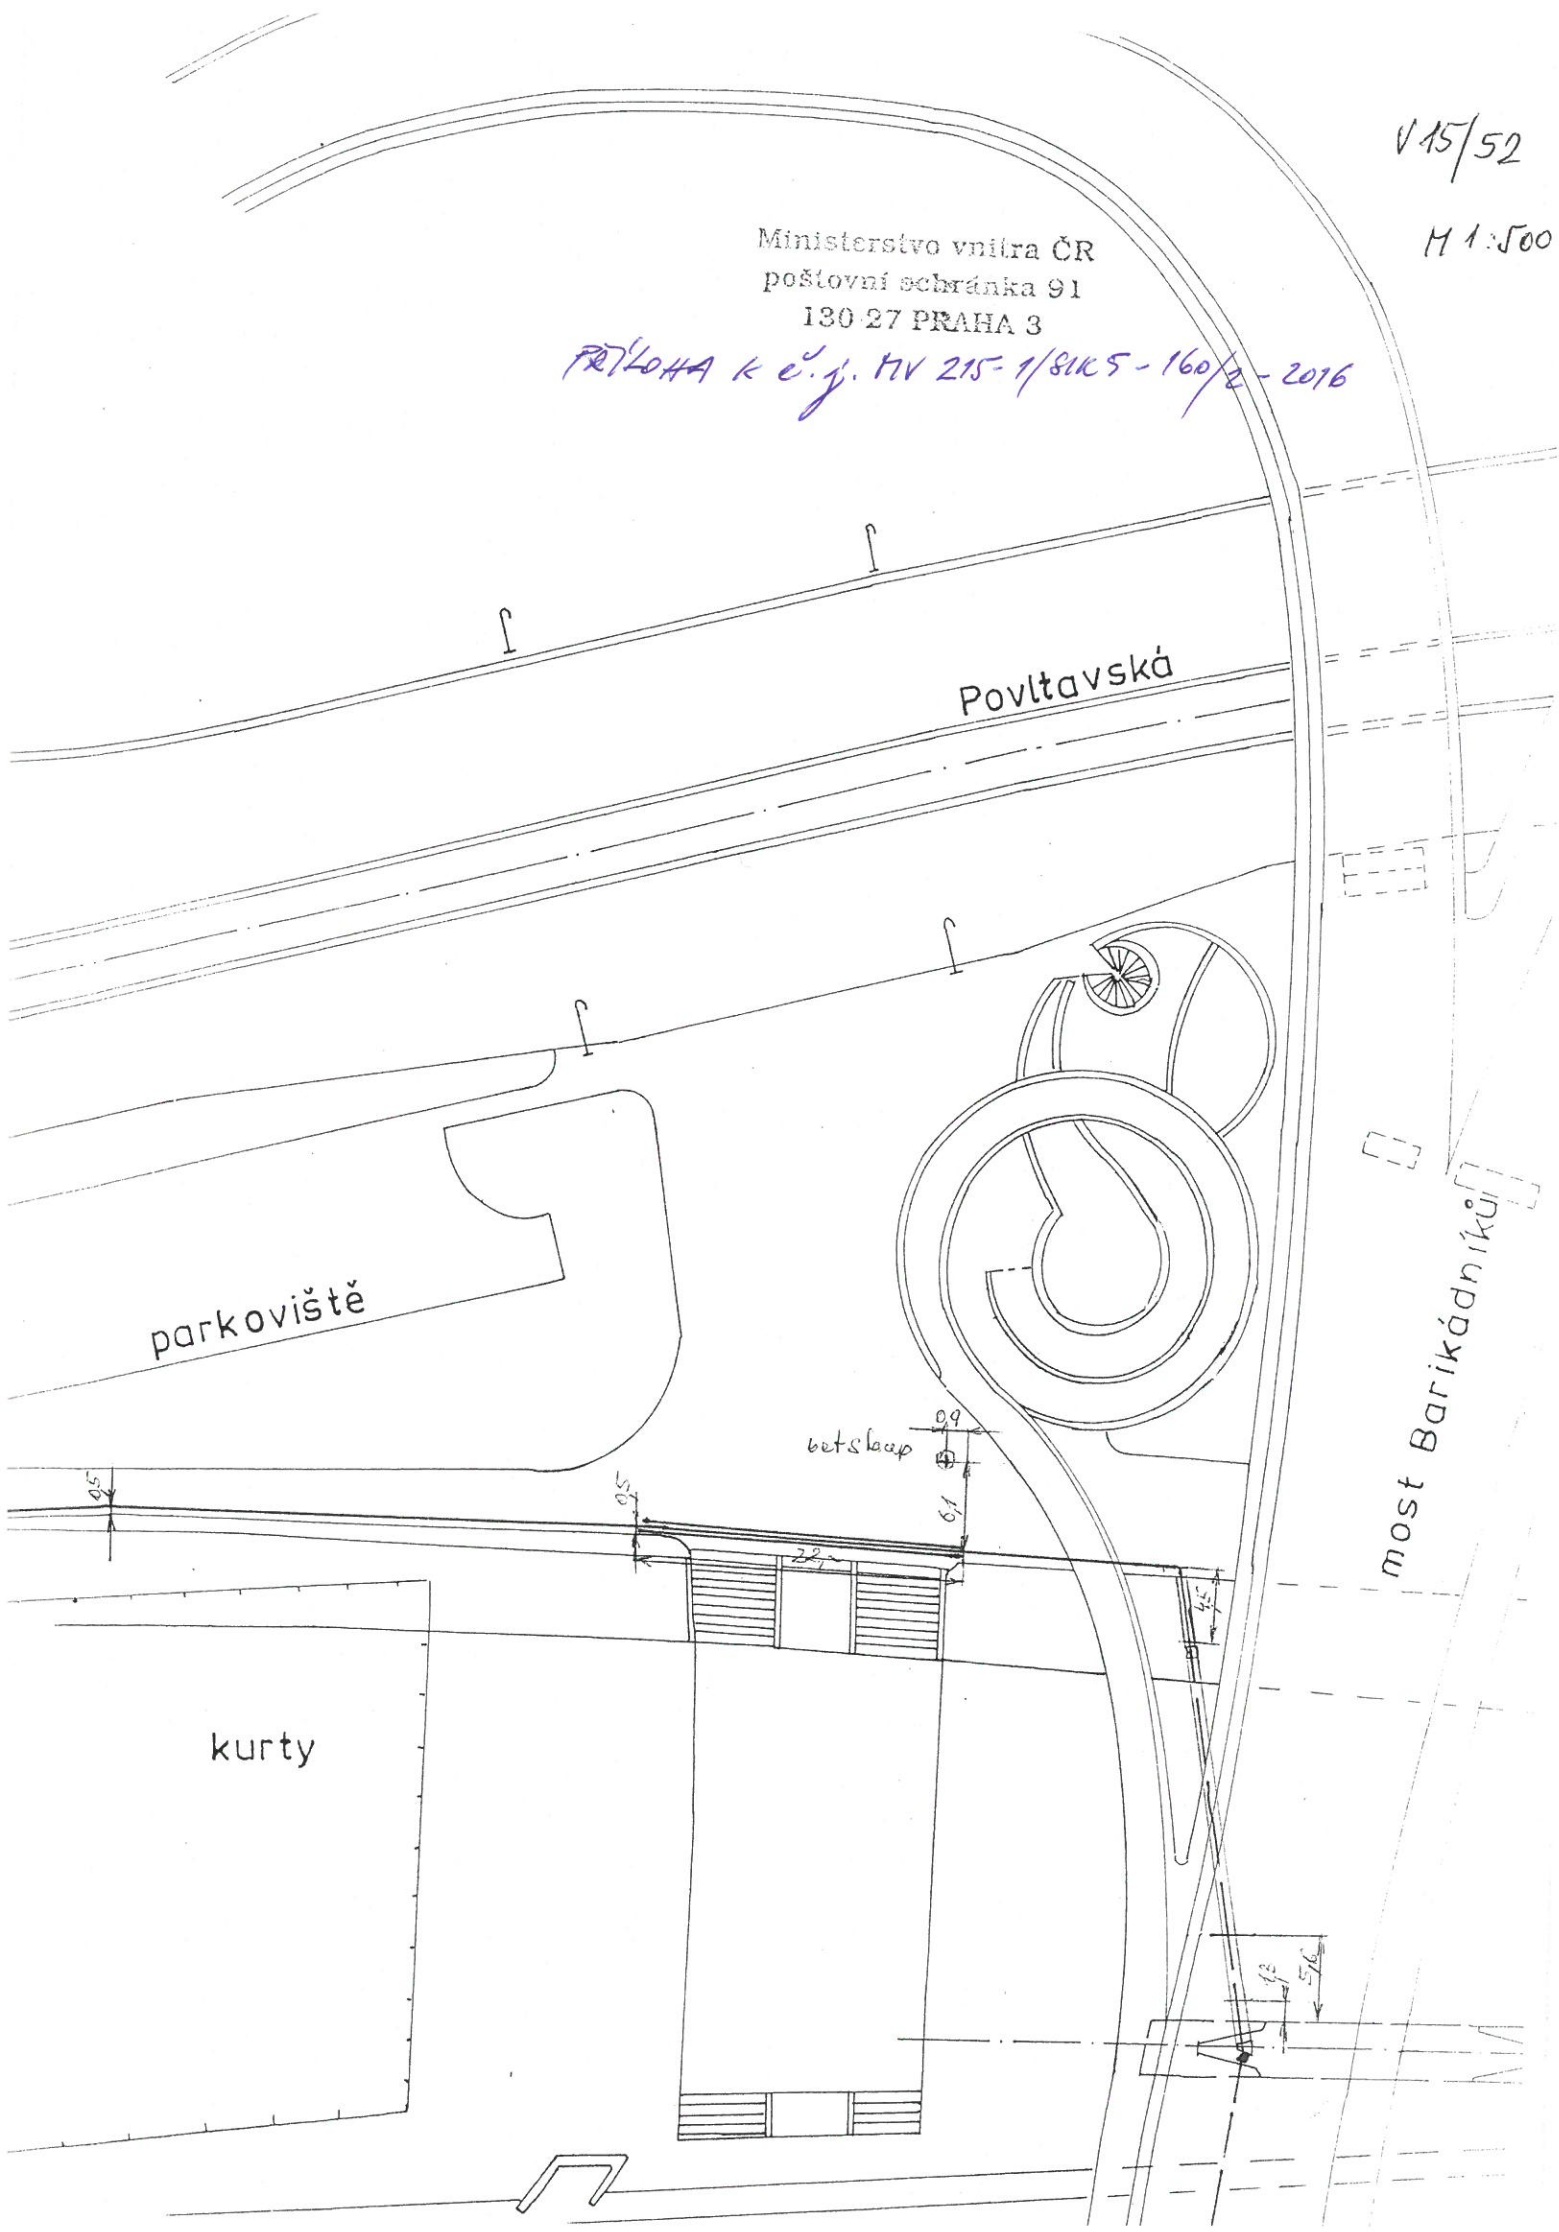

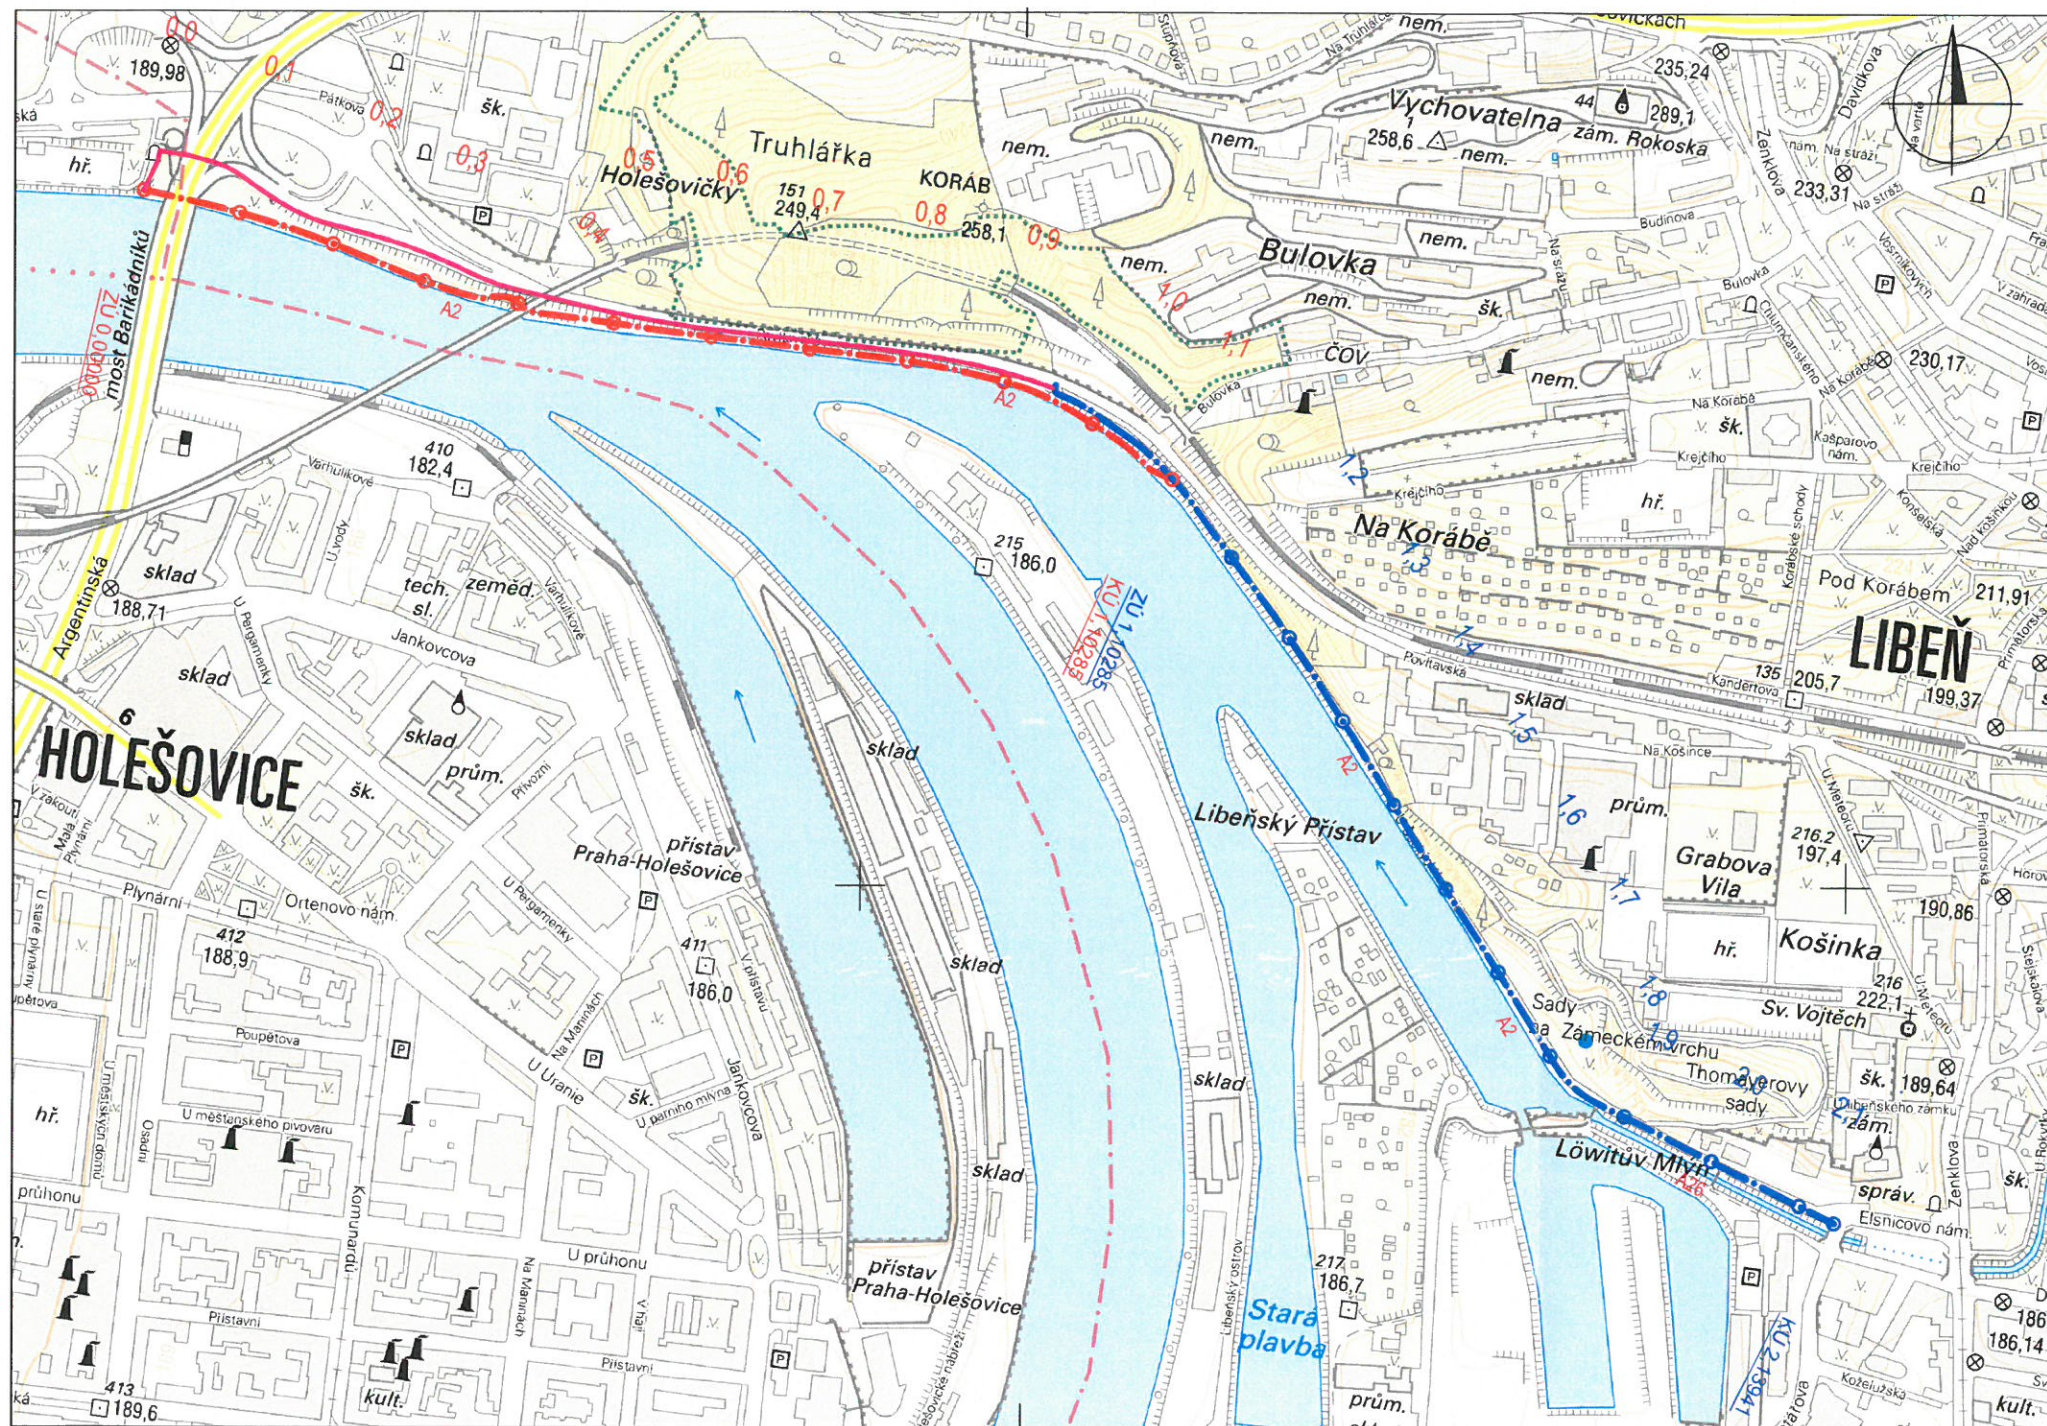

ÚPRAVA BEZMOTOROVÉ KOMUNIKACE A2 A A26

LEGENDA:

- stezka pro cyklisty - nová trasa
- stezka pro chodce a cyklisty s odděleným provozem - rekonstrukce stávající trasy
- stávající chodník podél ul. Povltavské (stávající vedení cyklotrasy A2)

Ministerstvo vnitra ČR
poštovní schránka 91
130 27 PRAHA 3

č.j. MV-215-7/SK5-160-2016
24. 10. 2016