


PARCELY SE STAVBOU

DOTČENÉ PARCELY

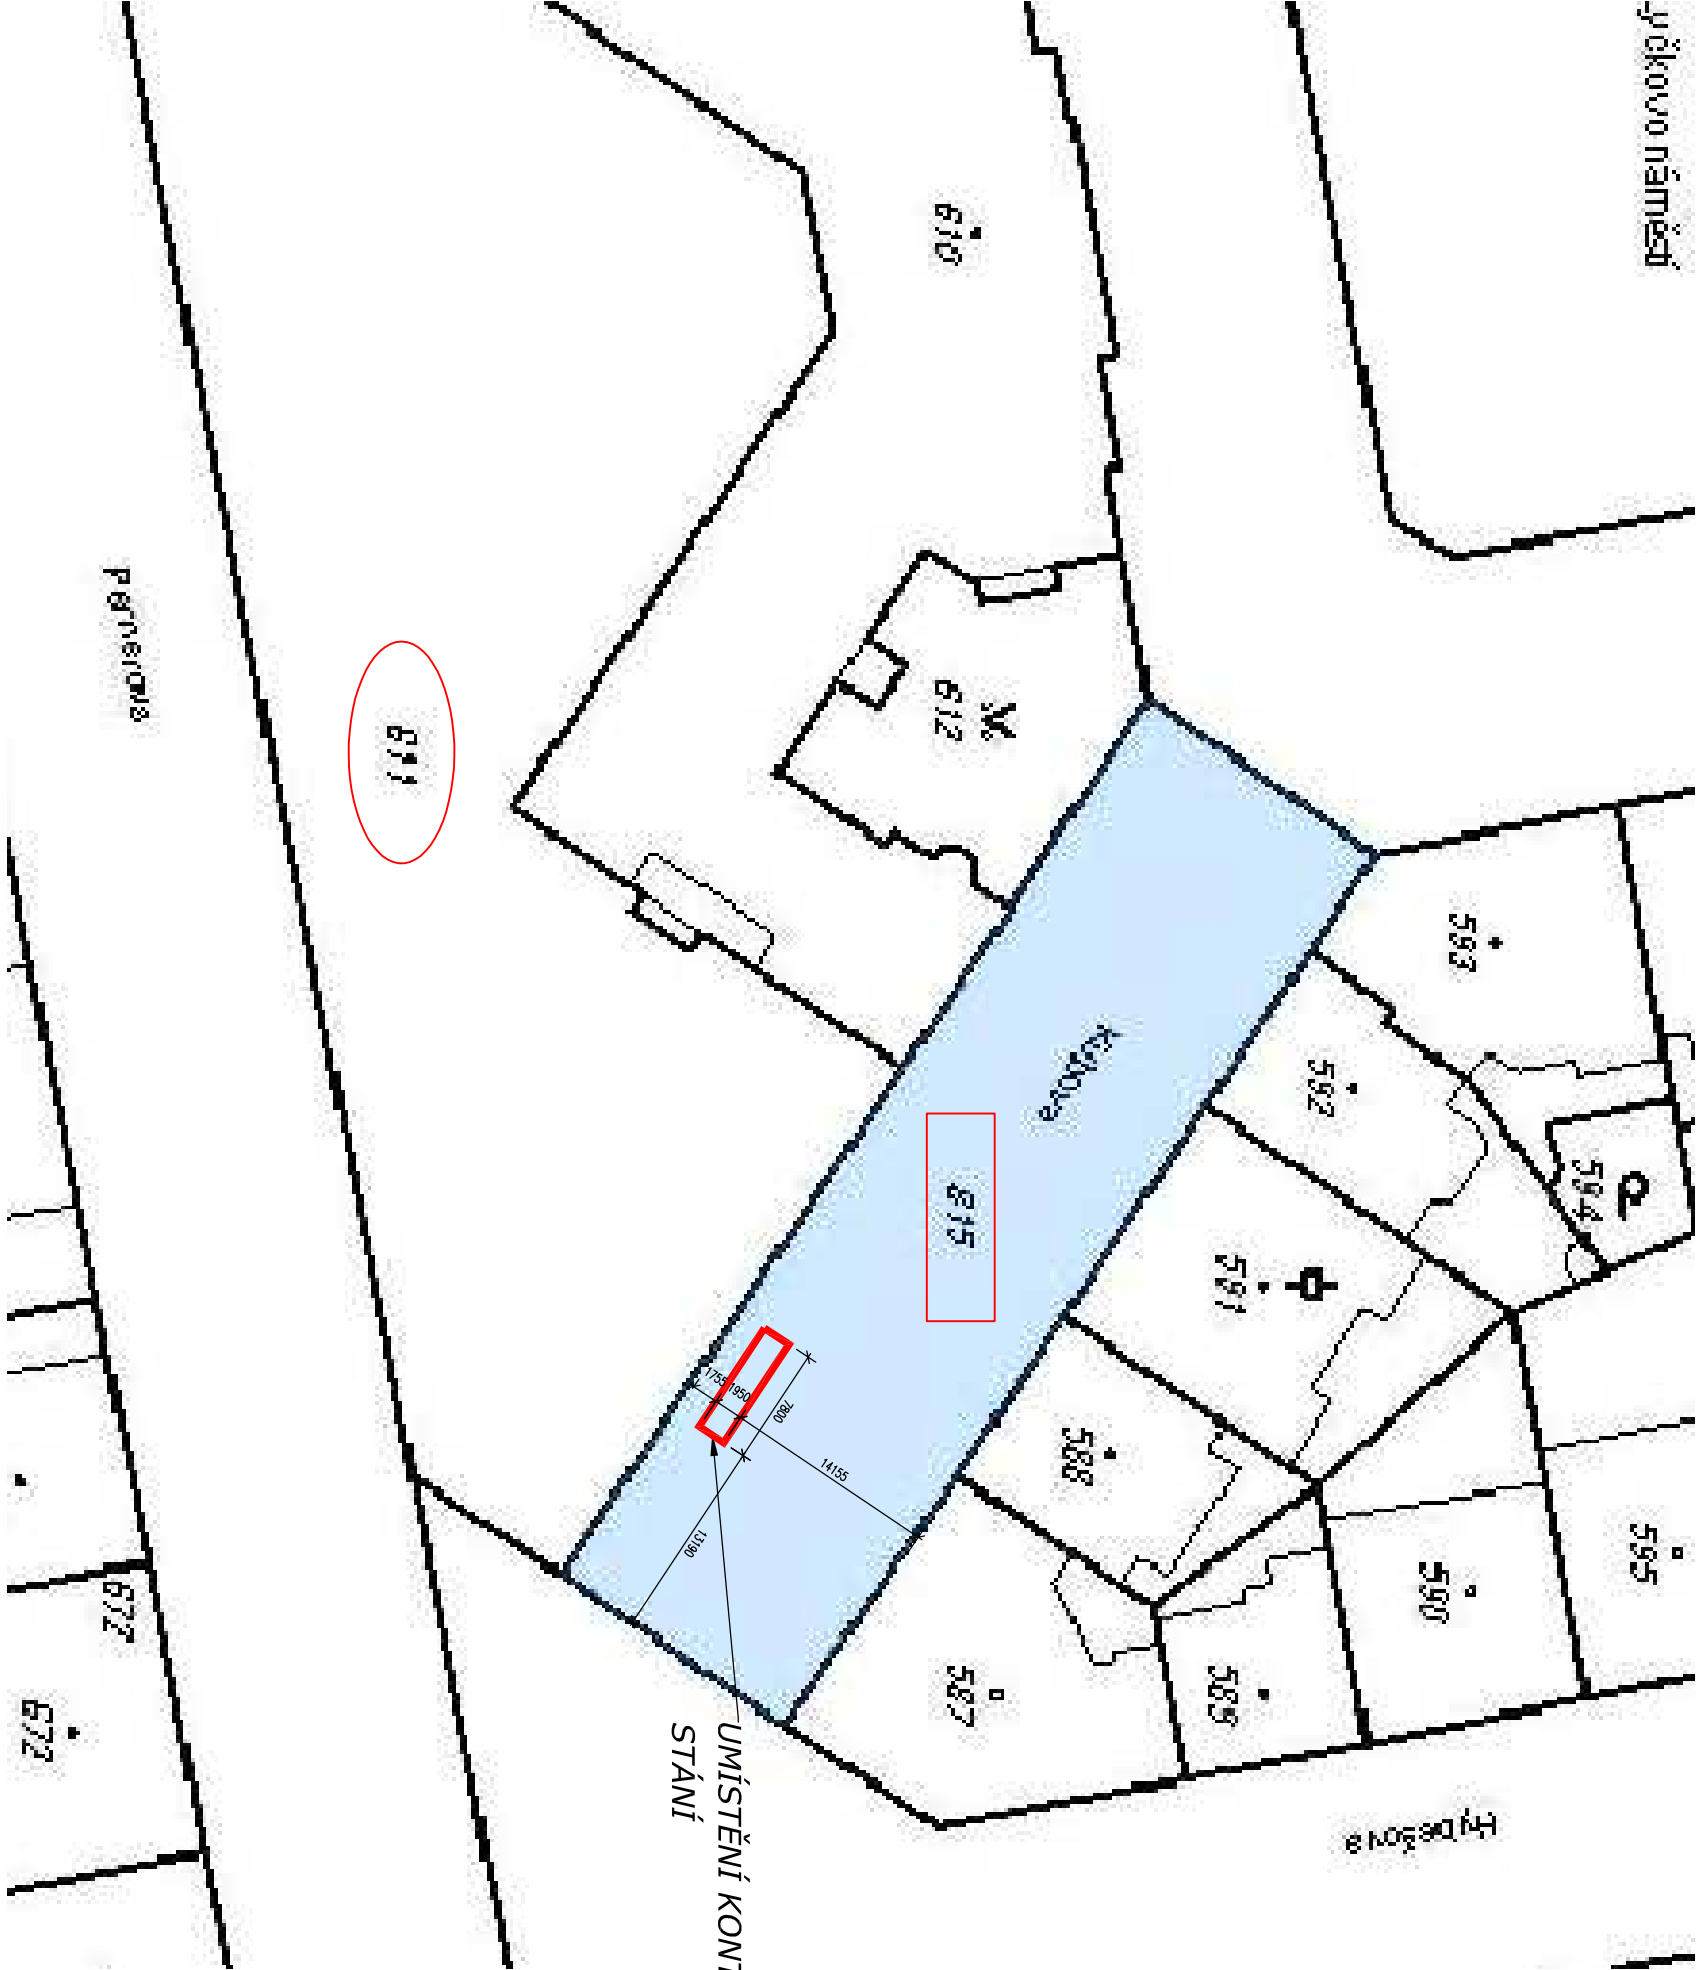

STAVEBNÍ OBJEKT SO 05  
K.Ú. KARLÍN

REVIZE č.:	1	DATUM:	27/03/2017
POPIS: Doplnění požadavků SÚ			

±0 = ..... (BPV)

Tato dokumentace je oúševním vlastnictvím ABCD Studio, s.r.o.

AUTORIZACE:

Č. ZAKÁZKY:	16-004	PARÉ:	
DATUM:	25/08/2016		
MĚŘÍTKO:	1:500		
FORMÁT:	A4		
GENERÁLNÍ PROJEKTANT:			



Ing. Pavel HROCH	ABCD Studio, s.r.o., Paříkova 910/11a
ZODPOVĚDNÁ OSOBA GP:	190 00 Praha 9, Tel: +420 606 475 474
Ing. Pavel HROCH	ABCD Studio, s.r.o., Paříkova 910/11a
VEDOUČÍ PROJEKTANT ČÁSTI:	190 00 Praha 9, Tel: +420 606 475 474
Ing. Pavel HROCH	ABCD Studio, s.r.o., Paříkova 910/11a
VYPRACOVAL:	ABCD Studio, s.r.o., Paříkova 910/11a
Ing. Václav ŘEZAČ	190 00 Praha 9, Tel: +420 606 475 474

INVESTOR:	MĚSTSKÁ ČÁST PRAHA 8
	Zemkova 1/35 180 48 Praha 8 – Libeň

STUPEŇ:	DOKUMENTACE PRO ÚZEMNÍ ŘÍZENÍ A STAVEBNÍ ŘÍZENÍ (PROVÁDĚCÍ DOK. PRO VÝBĚR ZHOTOVITELÉ)
---------	--

STAVBA:	VÝSTAVBA 31KS PODZEM.KONTEJNERŮ NA ÚZEMÍ MČ PRAHA 8 – II. ETAPA
---------	---

ČÁST DOKUMENTACE:	Č. ČÁSTI:
SITUACE STAVBY	C.
NÁZEV VÝKRESU: ZÁKRES DO KATASTRU NEMOVITOSTÍ	Č. VÝKRESU: 4.