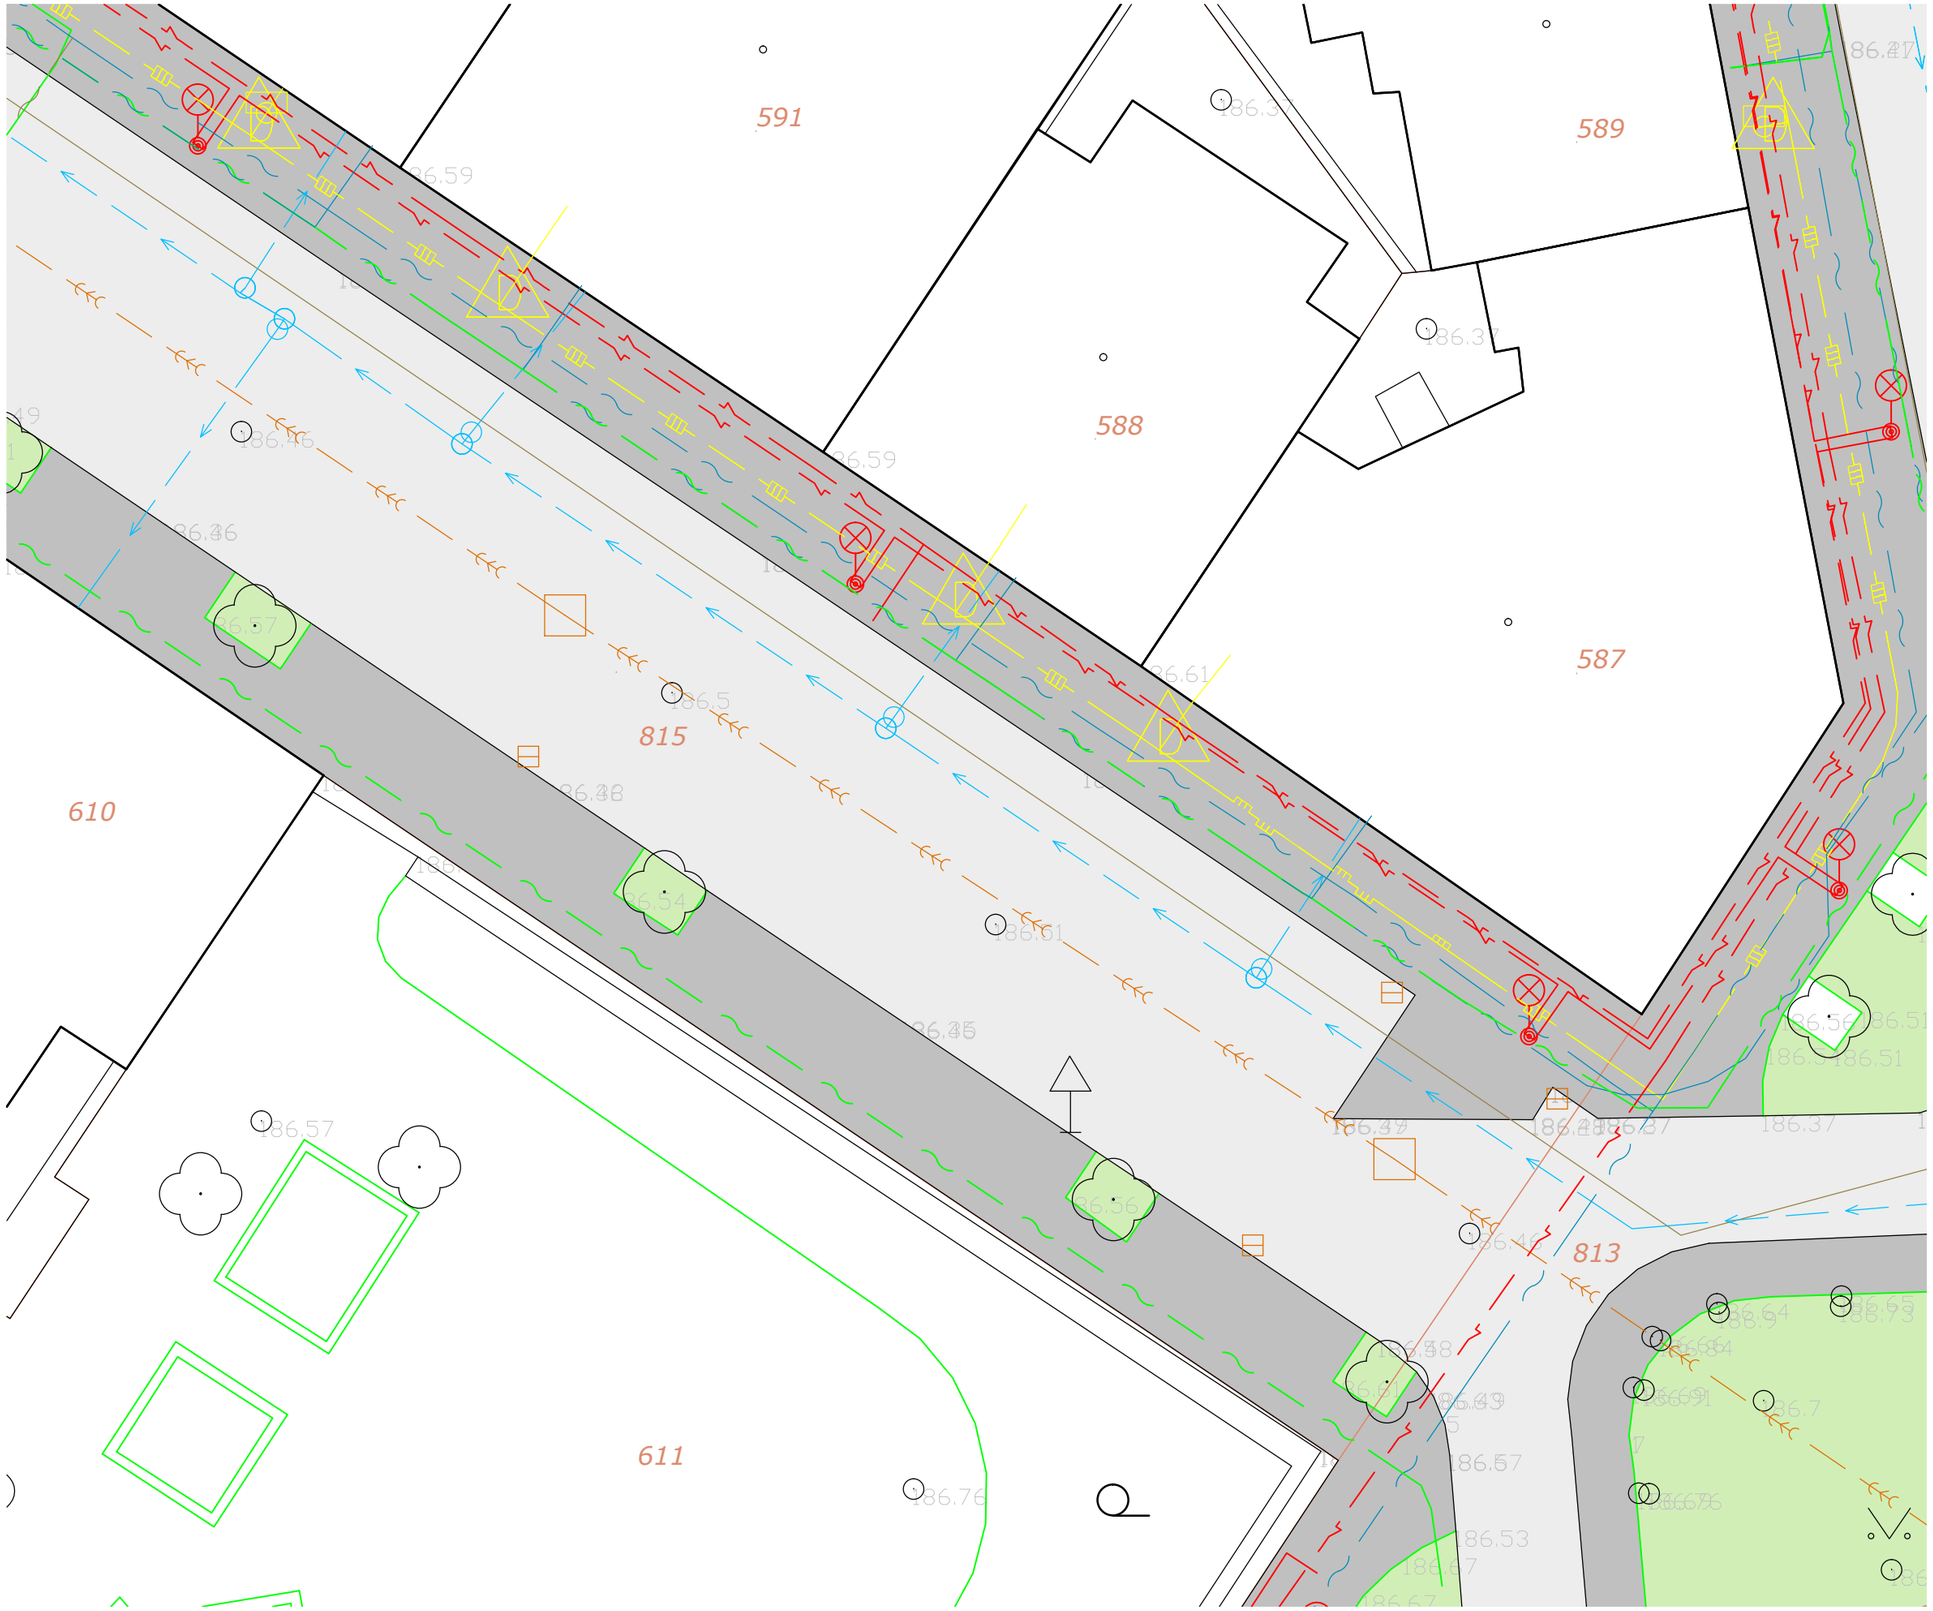

LEGENDA

STÁVAJÍCÍ PRVKY

- STÁVAJÍCÍ KOMUNIKACE
- STÁVAJÍCÍ CHODNÍKY
- STÁVAJÍCÍ ZELEŇ
- TRASA NN/VN
- TRASA VO
- TRASA TEPLOVOD
- TRASA PLYNOVODU
- TRASA KANALIZACE
- TRASA VODOVODU
- TRASA SLABOPROUD
- 811/1 HRANICE A ČÍSLO KN
- 279 VRSTEVNICE

STAVEBNÍ OBJEKT SO 05
k.ú. KARLÍN

REVIZE č.: 1	DATUM: 22/06/2017
POPIS: Doplnění požadavků SÚ	

±0 = ... (BPV)

Tato dokumentace je duševním vlastnictvím ABCD Studio, s.r.o.

AUTORIZACE:

Č. ZAKÁZKY: 16-004	PARÉ:
DATUM: 25/08/2016	
MĚŘÍTKO: 1:200	
FORMÁT: 2xA4	
GENERÁLNÍ PROJEKTANT:	ABCD STUDIO projekty a povolení staveb
Ing. Pavel HROCH	ABCD Studio, s.r.o., Paříkova 910/11a 190 00 Praha 9, Tel: +420 606 475 474
ZODPOVĚDNÁ OSOBA GP: Ing. Pavel HROCH	ABCD Studio, s.r.o., Paříkova 910/11a 190 00 Praha 9, Tel: +420 606 475 474
VEDOUCÍ PROJEKTANT ČÁSTI: Ing. Pavel HROCH	ABCD Studio, s.r.o., Paříkova 910/11a 190 00 Praha 9, Tel: +420 606 475 474
VYPRACOVAL: Ing. Vít ŘEZÁČ	ABCD Studio, s.r.o., Paříkova 910/11a 190 00 Praha 9, Tel: +420 606 475 474

INVESTOR:
MĚSTSKÁ ČÁST PRAHA 8
Zenklova 1/35 180 48 Praha 8 – Libeň

STUPEŇ:
DOKUMENTACE PRO ÚZEMNÍ ŘÍZENÍ A STAVEBNÍ ŘÍZENÍ (PROVÁDĚCÍ DOK. PRO VÝBĚR ZHOTOVITELE)

STAVBA:
VÝSTAVBA 31KS PODZEM.KONTEJNERŮ NA ÚZEMÍ MČ PRAHA 8 – II. ETAPA

ČÁST DOKUMENTACE: SITUACE STAVBY	Č. ČÁSTI: C.
NÁZEV VÝKRESU: KOORDINAČNÍ SITUACE STÁVAJÍCÍ STAV	Č. VÝKRESU: 2.