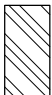



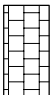


- LEGENDA:
- 


ROSTLÝ TERÉN
- 

ZÁSP ZEMINOU
- 

HUTNĚNÁ ŠTĚRKODRŤ
- 

ŽELEZOBETON
- 

POVRCHOVÁ ÚPRAVA

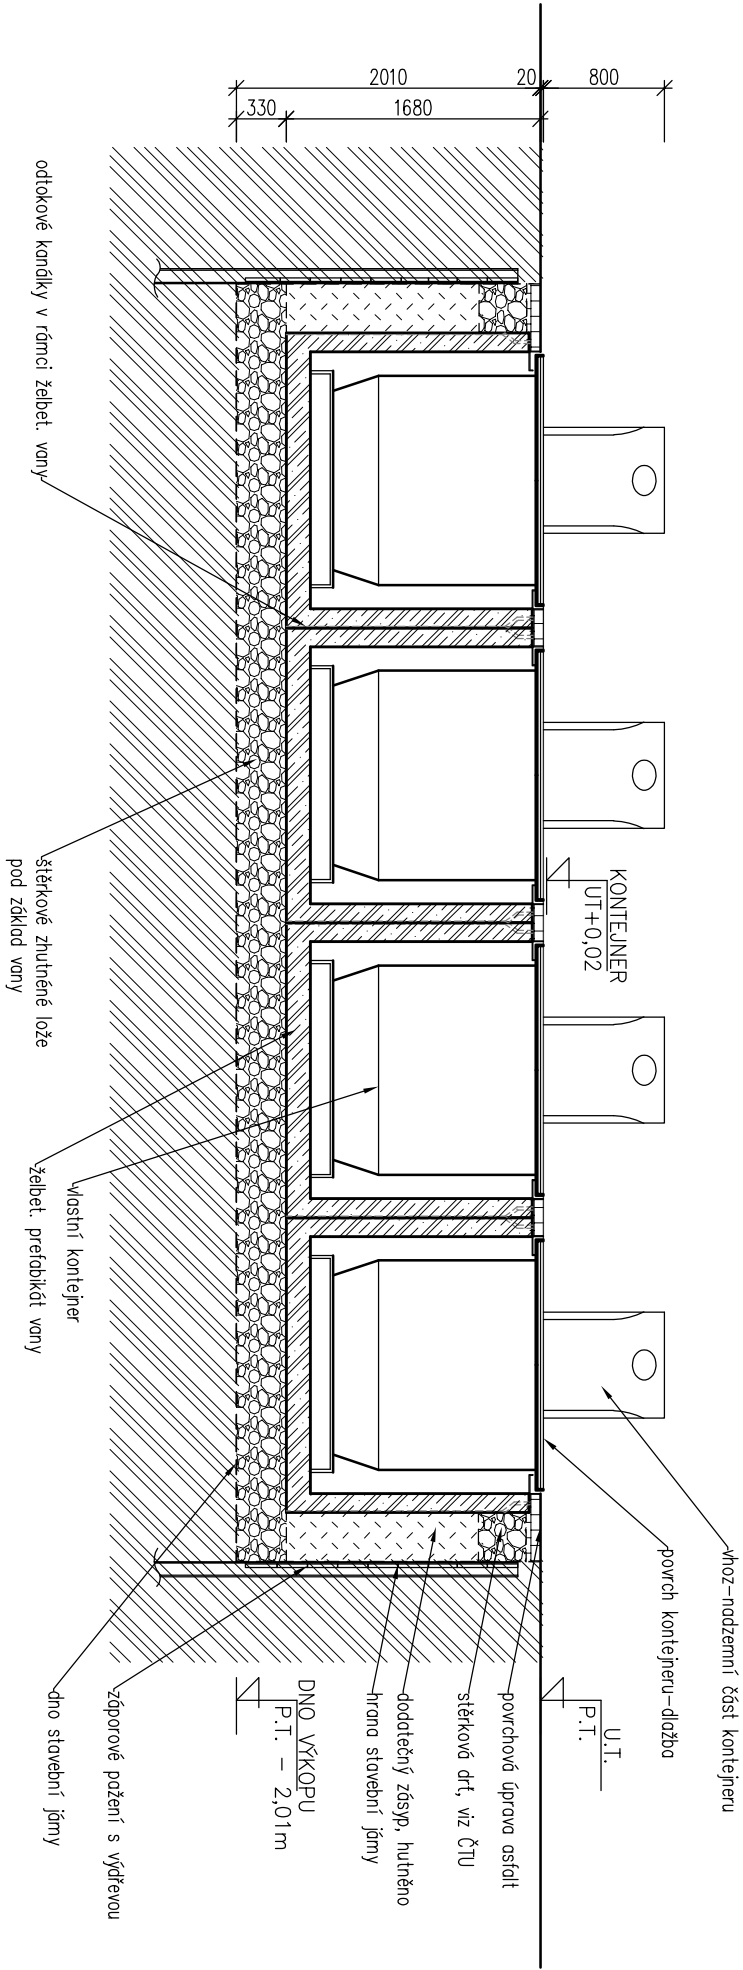

STAVEBNÍ OBJEKT SO 05
K.Ú. KARLÍN

| | |
|------------------------------|-------------------|
| REVIZE Č.: 1 | DATUM: 22/06/2017 |
| POPIS: Doplnění požadavků SÚ | |

±0 = (BPV)

Tato dokumentace je důležitým vlastnictvím ABCD Studio, s.r.o.

AUTORIZACE:

| | |
|-----------------------|-------|
| Č. ZAKÁZKY: 16-004 | PARÉ: |
| DATUM: 25/08/2016 | |
| MĚŘÍTKO: 1:50 | |
| FORMÁT: 2x44 | |
| GENERAČNÍ PROJEKTANT: | |

| | |
|---|--|
| <div>ABCD STUDIO</div> <div>projekty a provádění staveb</div> | |
|---|--|

| | |
|---------------------------|---------------------------------------|
| Ing. Pavel HROCH | ABCD Studio, s.r.o., Paříkova 910/11a |
| ZODPOVĚDNÁ OSOBA GP: | 190 00 Praha 9, Tel: +420 606 475 474 |
| Ing. Pavel HROCH | ABCD Studio, s.r.o., Paříkova 910/11a |
| VEDOUČÍ PROJEKTANT ČÁSTI: | 190 00 Praha 9, Tel: +420 606 475 474 |
| Ing. Pavel HROCH | ABCD Studio, s.r.o., Paříkova 910/11a |
| VEDOUČÍ PROJEKTANT ČÁSTI: | 190 00 Praha 9, Tel: +420 606 475 474 |
| Ing. Pavel HROCH | ABCD Studio, s.r.o., Paříkova 910/11a |
| VYPRACOVAL: | ABCD Studio, s.r.o., Paříkova 910/11a |
| Ing. Vít ŘEZAČ | 190 00 Praha 9, Tel: +420 606 475 474 |

| | |
|-----------|-------------------------------------|
| INVESTOR: | MĚSTSKÁ ČÁST PRAHA 8 |
| | Zemkova 1/35 180 48 Praha 8 – Libeň |

| | |
|---------|---|
| STUPEŇ: | DOKUMENTACE PRO ÚZEMNÍ ŘÍZENÍ A STAVEBNÍ ŘÍZENÍ (PROVÁDĚCÍ DOK. PRO VÝBĚR ZHOTOVITEL) |
|---------|---|

VÝSTAVBA 31KŠ PODZEM.KONTEJNERŮ
NA ÚZEMÍ MČ PRAHA 8 – II. ETAPA

| | |
|-------------------|-------------|
| ČÁST DOKUMENTACE: | Č. ČÁSTI: |
| STAVEBNÍ ČÁST | D.1.1 |
| NÁZEV VÝKRESU: | Č. VÝKRESU: |
| ŘEZ A-A | 3. |