


PARCELY SE STAVBOU

DOTČENÉ PARCELY

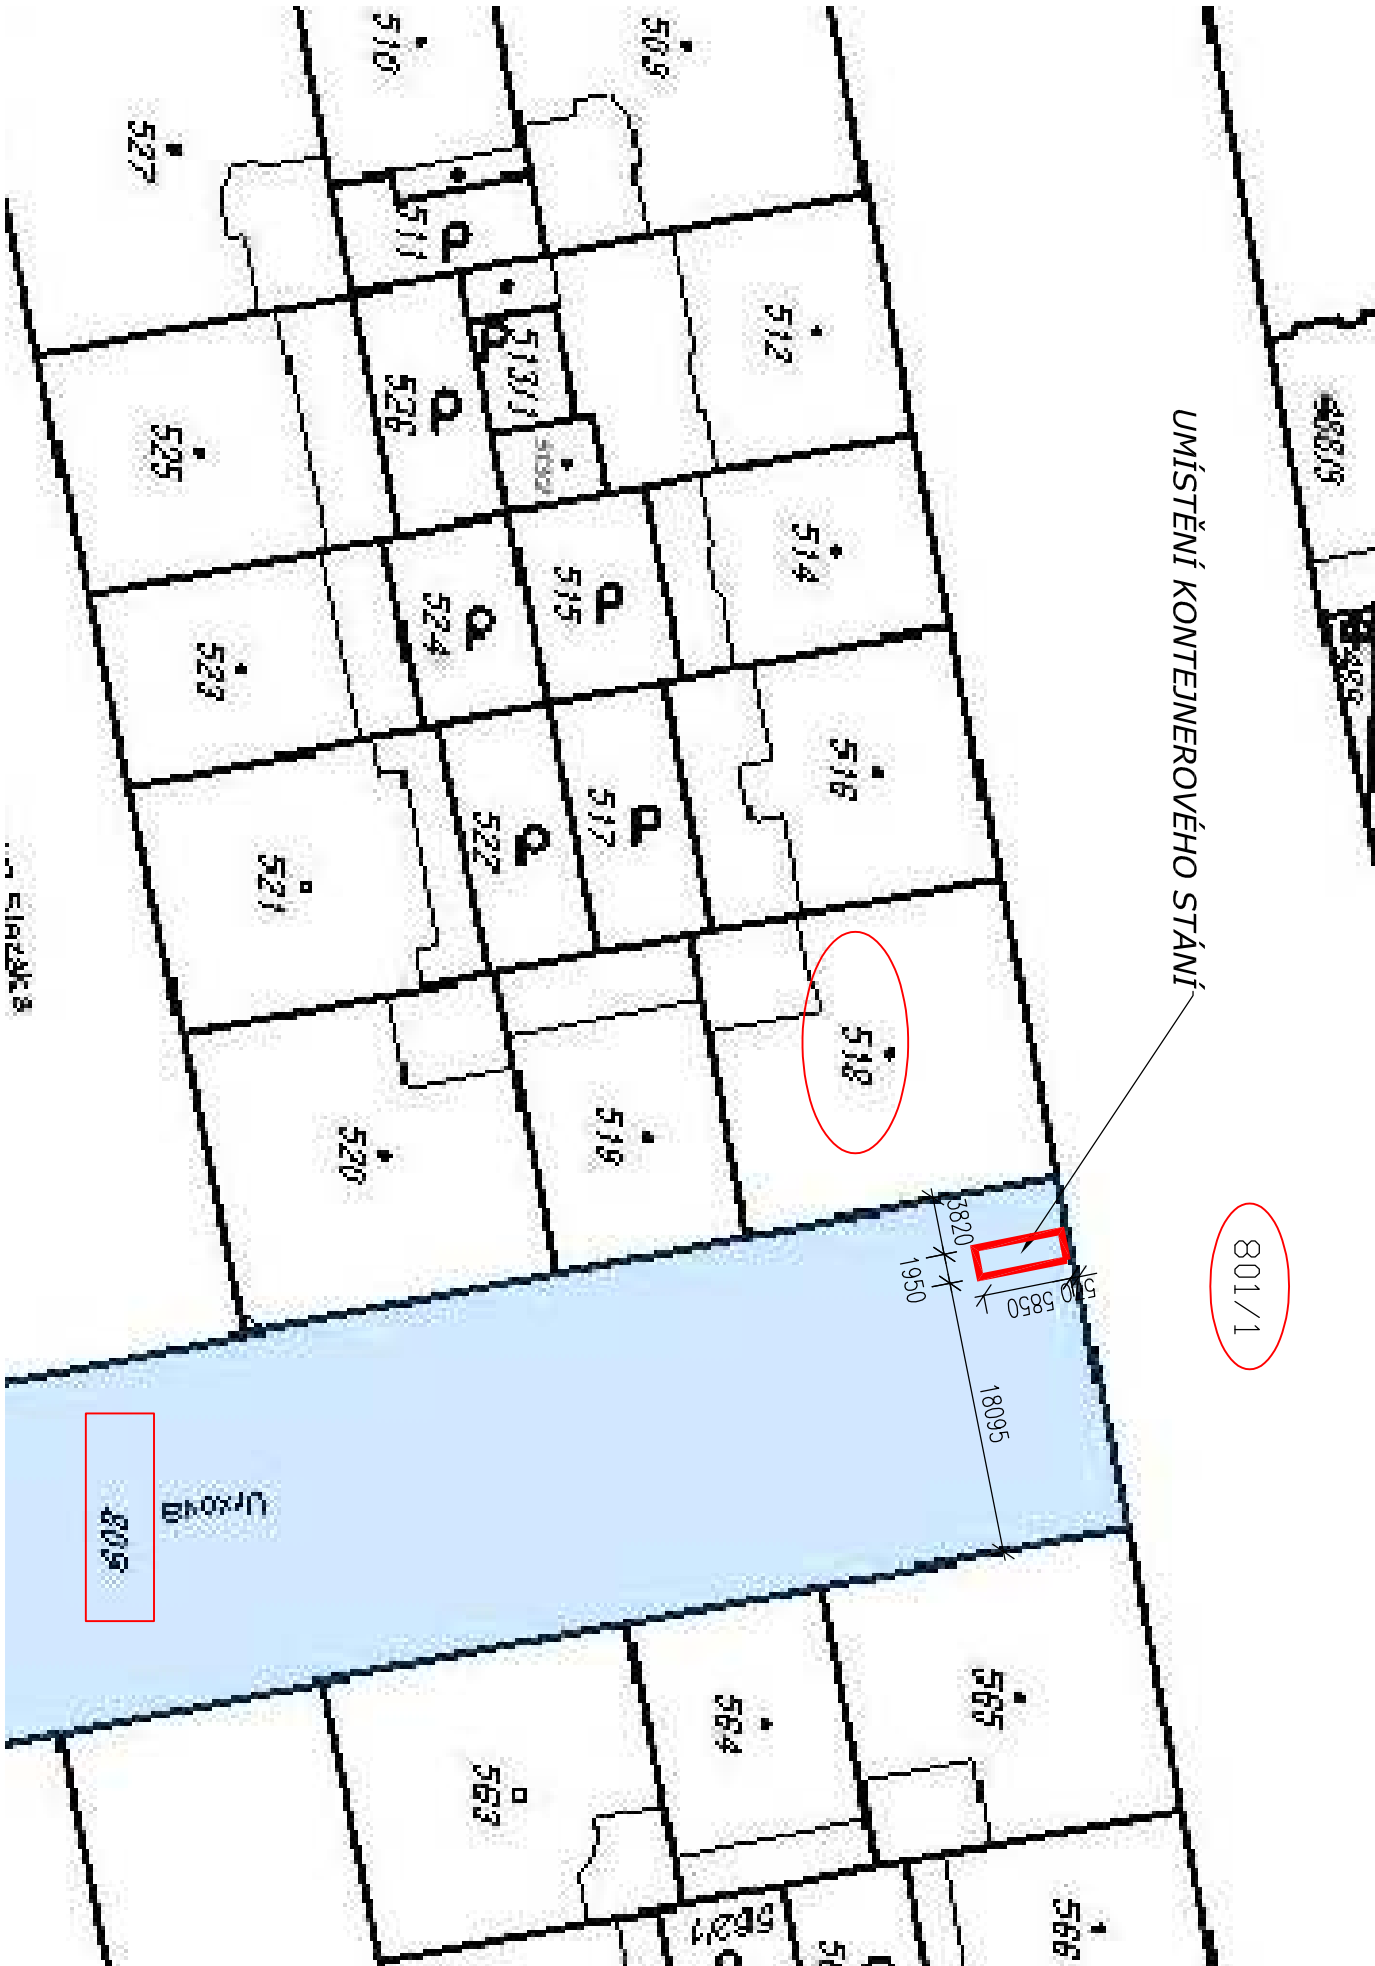

STAVEBNÍ OBJEKT SO 06  
K.Ú. KARLÍN

REVIZE č.:	2	DATUM:	22/06/2017
POPS: Doplnění požadavků SÚ			

±0 = ..... (BPV)

Tato dokumentace je důležitým vlastnictvím ABCD Studio, s.r.o.

AUTORIZACE:

Č. ZAKÁZKY:	16-004	PARÉ:	
DATUM:	25/08/2016		
MĚŘÍTKO:	1:500		
FORMÁT:	A4		
GENERÁLNÍ PROJEKTANT:			

<div>ABCD STUDIO<div>projekty a poradení staveb</div></div>	
Ing. Pavel HROCH	ABCD Studio, s.r.o., Paříkova 910/11a
ZODPOVĚDNÁ OSOBA GP:	190 00 Praha 9, Tel: +420 606 475 474
Ing. Pavel HROCH	ABCD Studio, s.r.o., Paříkova 910/11a
VEDOUČÍ PROJEKTANT ČÁSTI:	190 00 Praha 9, Tel: +420 606 475 474
Ing. Pavel HROCH	ABCD Studio, s.r.o., Paříkova 910/11a
VYPRACOVAL:	190 00 Praha 9, Tel: +420 606 475 474
Ing. Václav ŘEZAČ	ABCD Studio, s.r.o., Paříkova 910/11a
INVESTOR:	190 00 Praha 9, Tel: +420 606 475 474

MĚSTSKÁ ČÁST PRAHA 8  
Zenklava 1/35 180 48 Praha 8 – Libeň

STUPEŇ: DOKUMENTACE PRO  
ÚZEMNÍ ŘÍZENÍ A STAVEBNÍ ŘÍZENÍ  
(PROVÁDĚCÍ DOK. PRO VÝBĚR ZHOTOVITELÉ)

VÝSTAVBA 31KS PODZEM.KONTEJNERŮ  
NA ÚZEMÍ MČ PRAHA 8 – II. ETAPA

ČÁST DOKUMENTACE:	Č. ČÁSTI:
SITUACE STAVBY	C.
NÁZEV VÝKRESU: ZÁKRES	Č. VÝKRESU:
DO KATASTRU NEMOVITOSTÍ	4.