


Vzorový příčný řez

chodník
- živice

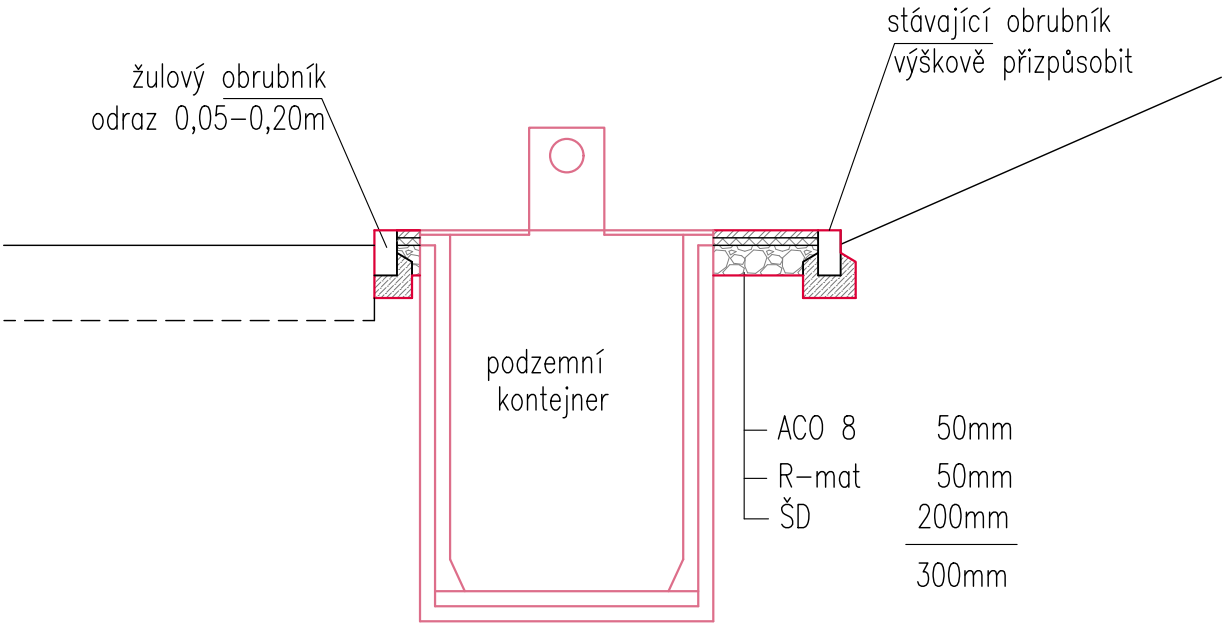

STAVEBNÍ OBJEKT SO 08
k.ú. LIBEŇ

REVIZE č.: ...	DATUM:/../....
POPIS: ...	

±0 = (BPV)

Tato dokumentace je duševním vlastnictvím ABCD Studio, s.r.o.

AUTORIZACE:

Č. ZAKÁZKY: 16-004	PARÉ:
DATUM: 25/08/2016	
MĚŘÍTKO: 1:50	
FORMÁT: 2xA4	
GENERÁLNÍ PROJEKTANT:	<div>ABCD STUDIO</div> <div>projekty a povolení staveb</div>
Ing. Pavel HROCH	ABCD Studio, s.r.o., Paříkova 910/11a 190 00 Praha 9, Tel: +420 606 475 474
ZODPOVĚDNÁ OSOBA GP:	ABCD Studio, s.r.o., Paříkova 910/11a
Ing. Pavel HROCH	190 00 Praha 9, Tel: +420 606 475 474
VEDOUcí PROJEKTANT ČÁSTI:	SM-PROJEKT, s.r.o., Blatenská 2306
Ing. Milan STEŇKO	430 03 Chomutov, Tel: +420 474 624 366
VYPRACOVAL:	KAP atelier, s.r.o., Novodvorská 1010
Ing. Marie Rysková	142 00 Praha 4, Tel: +420 474 652 962

INVESTOR:

MĚSTSKÁ ČÁST PRAHA 8
Zenklova 1/35 180 48 Praha 8 – Libeň

STUPEŇ:

DOKUMENTACE PRO
ÚZEMNÍ ŘÍZENÍ A STAVEBNÍ ŘÍZENÍ
(PROVÁDĚCÍ DOK. PRO VÝBĚR ZHOTOVITELE)

STAVBA:

VÝSTAVBA 31KŠ PODZEM.KONTEJNERŮ
NA ÚZEMÍ MČ PRAHA 8 – II. ETAPA

ČÁST DOKUMENTACE:	Č. ČÁSTI:
ČTÚ A KOMUNIKACE	D.3.1
NÁZEV VÝKRESU:	Č. VÝKRESU:
VZOROVÝ ŘEZ	5.