

LEGENDA

STÁVAJÍCÍ PRVKY

- STÁVAJÍCÍ KOMUNIKACE
- STÁVAJÍCÍ CHODNÍKY
- STÁVAJÍCÍ ZELEN'

- TRASA NN/VN
- TRASA VO
- TRASA TEPLOVOD
- TRASA PLINOVODU
- TRASA KANALIZACE
- TRASA VODOVODU
- TRASA SLABOPROUD
- HRANICE A ČÍSLO KN
- 279 - VRSTEVNICE

NOVÉ PRVKY

- VODOROVNÉ ZNAČENÍ
- NOVÉ OBRUBNÍKY/ROZHRANÍ
- NOVÉ ZPEVNĚNÉ PLOCHY
- ASFALT / DLAŽBA
- NOVÉ ZATRAVNĚNÉ PLOCHY
- DOČASNÝ ZABOR STAVBY
- CHRANIČKA

STAVEBNÍ OBJEKT SO 09  
K.Ú. LIBEN

REVIZE č.:	02	Datum:	22/06/2017
POPS: DOPLNĚNÍ POŽADAVKŮ SÚ			

±0 = ..... (BPV)

Tato dokumentace je odesláním vlastnictvím ABCD Studio, s.r.o.

AUTORIZACE:

Č. ZAKÁZKY:	16-004	PARÉ:	
DATAUM:	25/08/2016		
MĚŘÍTKO:	1:200		
FORMÁT:	A4		
GENERÁLNÍ PROJEKTANT:			



Ing. Pavel HROCH	ABCD Studio, s.r.o., Paříkova 910/11a
190 00 Praha 9, Tel: +420 606 475 474	
ZODPOVĚDNÁ OSOBA GP:	ABCD Studio, s.r.o., Paříkova 910/11a
190 00 Praha 9, Tel: +420 606 475 474	
VEDOUČÍ PROJEKTANT ČÁSTI:	ABCD Studio, s.r.o., Paříkova 910/11a
190 00 Praha 9, Tel: +420 606 475 474	
VYPRACOVAL:	ABCD Studio, s.r.o., Paříkova 910/11a
190 00 Praha 9, Tel: +420 606 475 474	

INVESTOR:	MĚSTSKÁ ČÁST PRAHA 8
Zemkova 1/35 180 48 Praha 8 – Libeň	

STUPEŇ:	DOKUMENTACE PRO
ÚZEMNÍ ŘÍZENÍ A STAVEBNÍ ŘÍZENÍ	
(PROVÁDĚCÍ DOK. PRO VÝBĚR ZHOTOVITELĚ)	

STÁVBA:


VÝSTAVBA 3IKS PODZEM.KONTEJNERŮ  
NA ÚZEMÍ MČ PRAHA 8 – II. ETAPA

ČÁST DOKUMENTACE:

SITUACE STAVBY

NÁZEV VÝKRESU: KOORDINAČNÍ SITUACE

Č. VÝKRESU: 3.

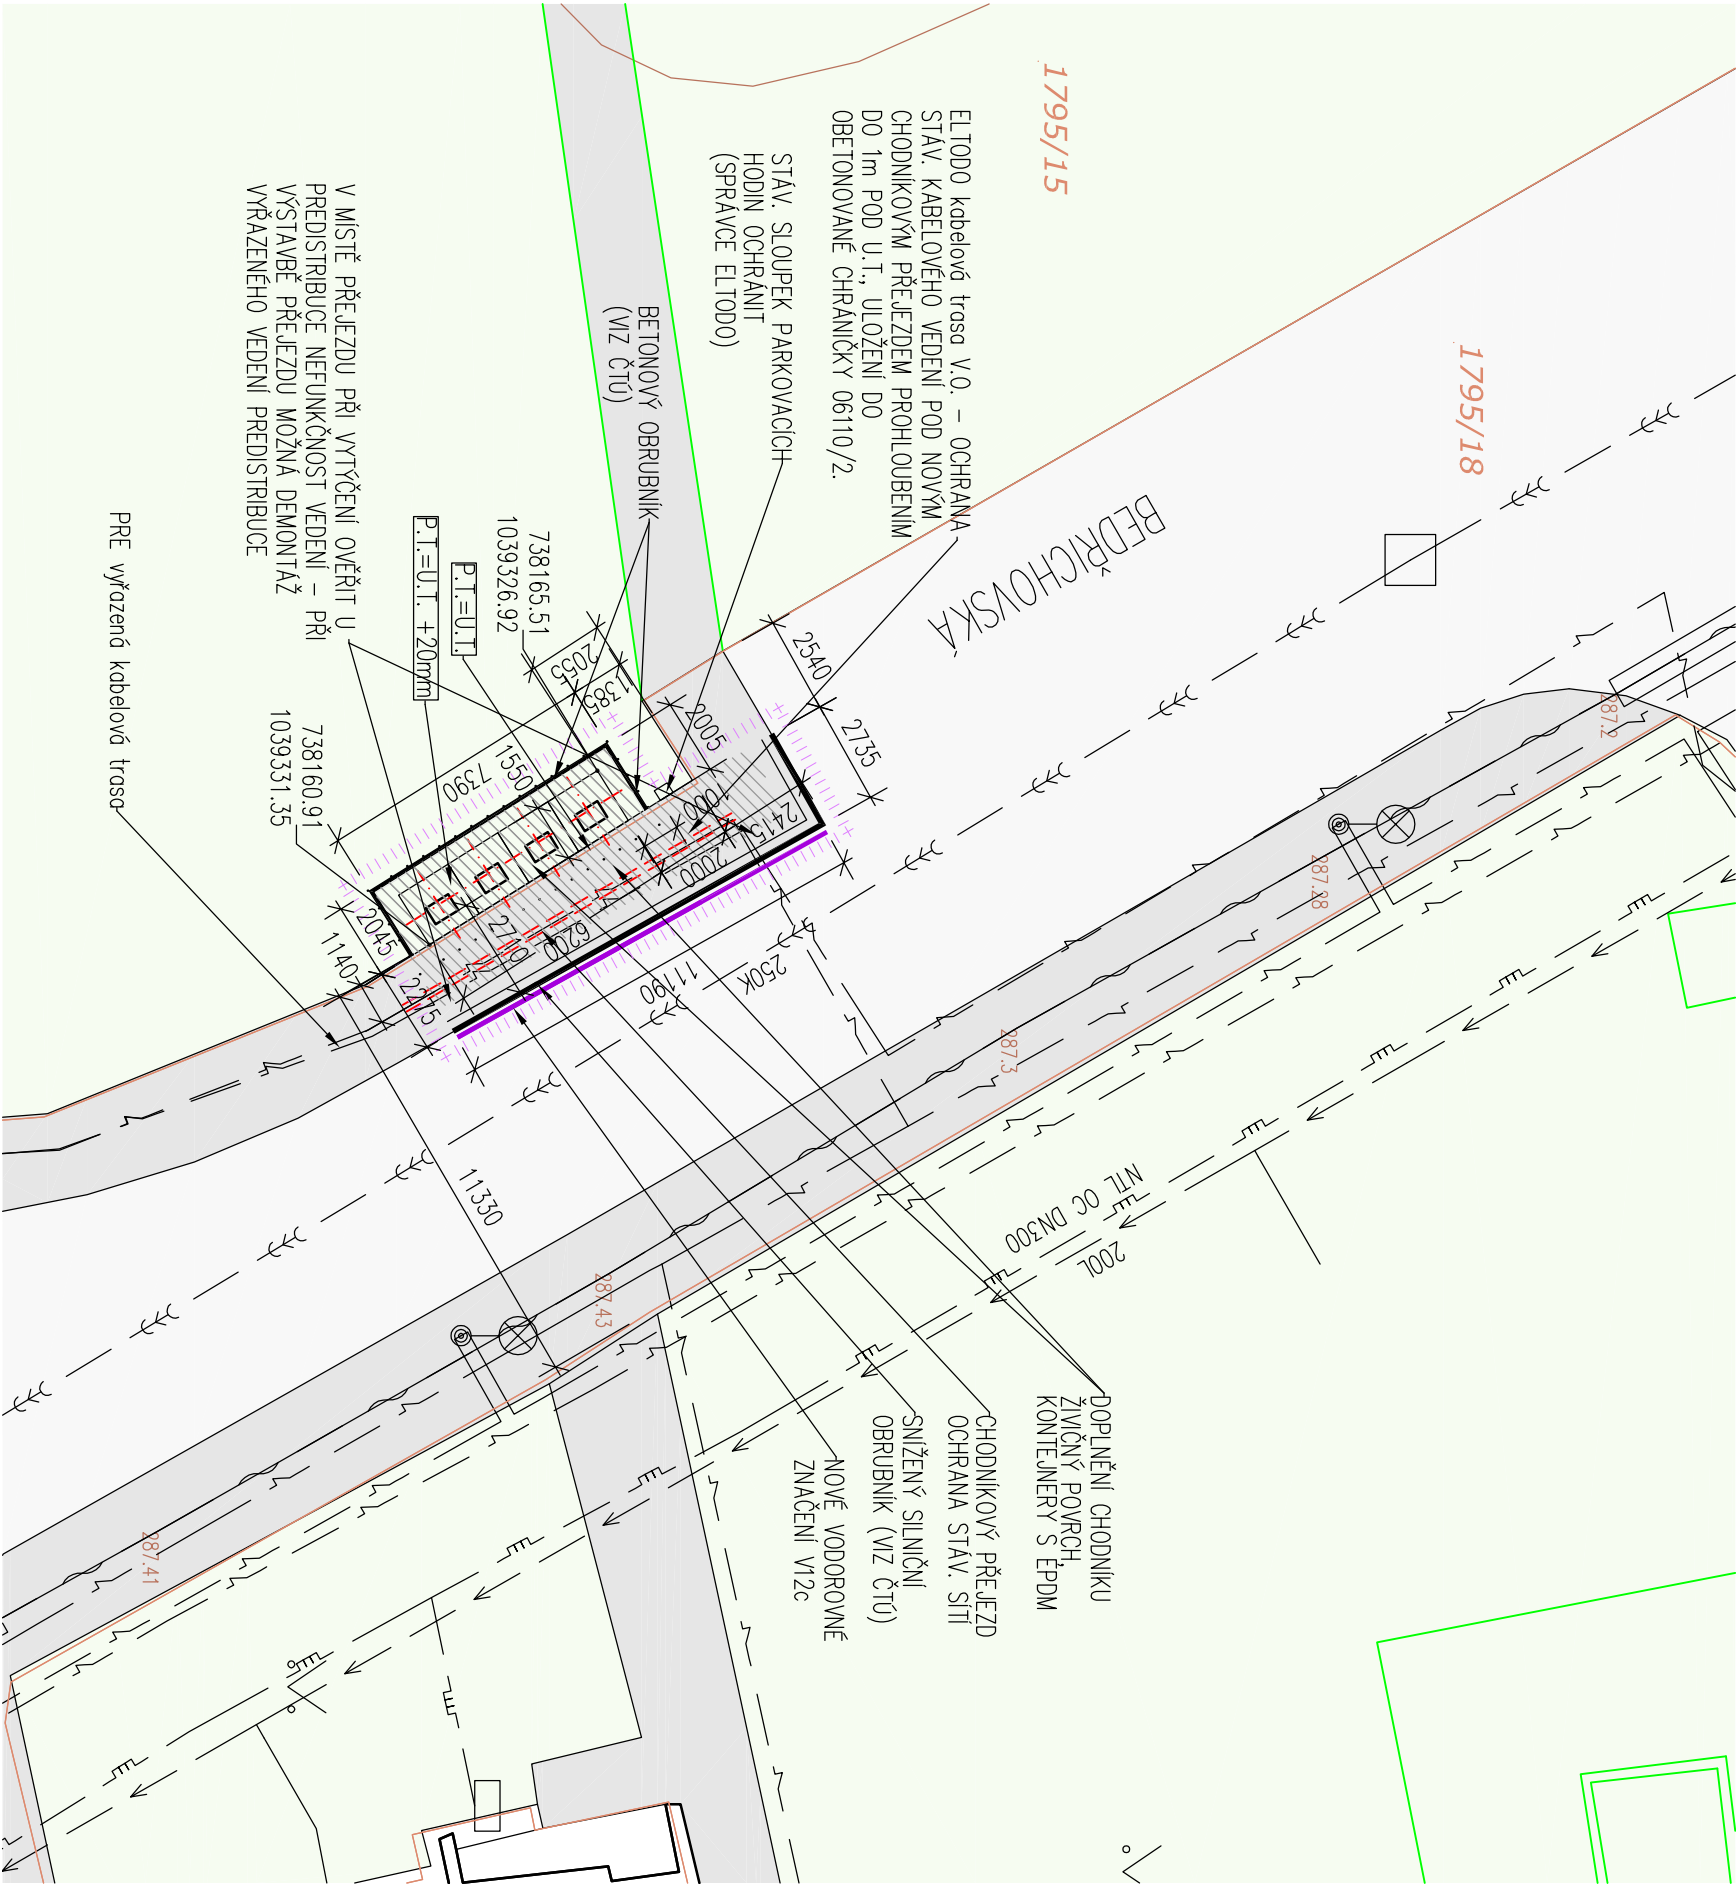

POZN.:

- ZHOTOVITEL STAVBY ZAJISTÍ VYTŘENÍ STAMAJÍCÍCH INŽENÝRSKÝCH SÍTÍ V PROSTORU STAVBY A JEJICH OCHRANU V SOULADU S ČSN 73 6005.
- VŠEČKÉ STAVAJÍCÍ POKRCHY (ASFALT, TRAVNÍK,...) NAROUŠENÉ STAVBOU PŘELOŽEK INŽENÝRSKÝCH SÍTÍ BUDOU UVEDENY DO PŮVODNÍHO STAVU.