


VÝŘEZ Z MAPY KN 1:1000

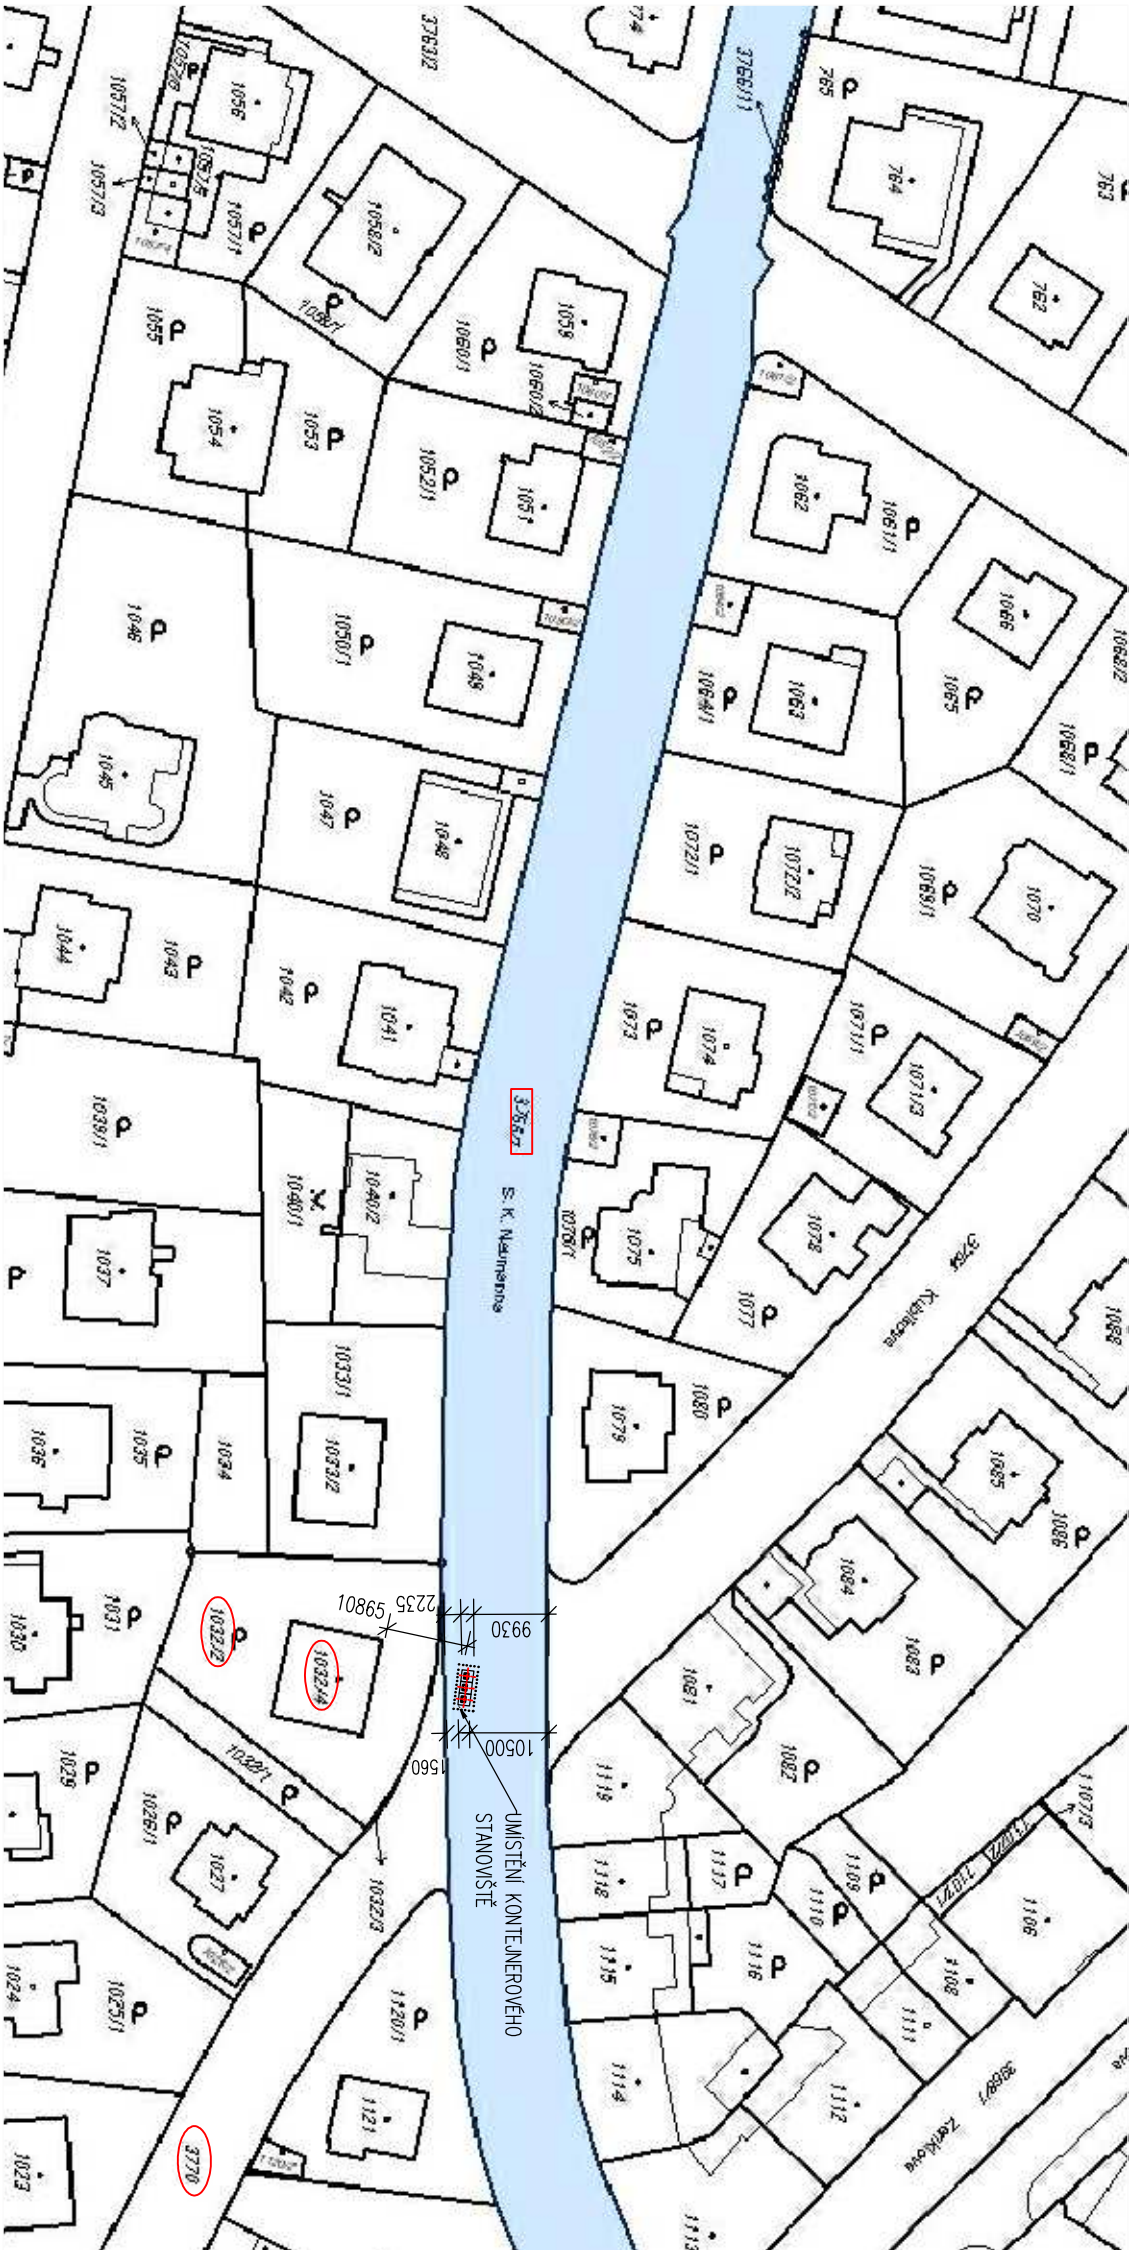

VÝŘEZ Z MAPY KN 1:2000 - přehled



PARCELY SE STAVBOU
DOTČENÉ PARCELY

STAVEBNÍ OBJEKT SO 10
K.Ú. LIBEN

REVIZE Č.:	02	DATUM:	22/06/2017
POPS: DOPLNĚNÍ POŽADAVKŮ SÚ			

±0 = (BPV)

Tato dokumentace je důvěrným
vlastnictvím ABCD Studio, s.r.o.

AUTORIZACE:

Č. ZAKÁZKY:	16-004	PARÉ:	
DATUM:	25/08/2016		
MĚŘÍTKO:	1:1000		
FORMÁT:	A4		
GENERÁLNÍ PROJEKTANT:			
Ing. Pavel HROCH		ABCD Studio, s.r.o., Paříkova 910/11a	
ZODPOVĚDNÁ OSOBA GP:		190 00 Praha 9, Tel: +420 606 475 474	
Ing. Pavel HROCH		ABCD Studio, s.r.o., Paříkova 910/11a	
VEDOUČÍ PROJEKTANT ČÁSTI:		190 00 Praha 9, Tel: +420 606 475 474	
Ing. Pavel HROCH		ABCD Studio, s.r.o., Paříkova 910/11a	
VYPRACOVAL:		190 00 Praha 9, Tel: +420 606 475 474	
Ing. arch. Daniela MIČHALOVÁ		ABCD Studio, s.r.o., Paříkova 910/11a	
INVESTOR:		190 00 Praha 9, Tel: +420 606 475 474	

MĚSTSKÁ ČÁST PRAHA 8
Zemkova 1/35 180 48 Praha 8 – Libeň

STUPEŇ: DOKUMENTACE PRO
ÚZEMNÍ ŘÍZENÍ A STAVEBNÍ ŘÍZENÍ
(PROVÁDĚCÍ DOK. PRO VÝBĚR ZHOTOVITELÉ)

STAVBA: VÝSTAVBA 31KS PODZEM.KONTEJNERŮ
NA ÚZEMÍ MČ PRAHA 8 – II. ETAPA

ČÁST DOKUMENTACE: SITUACE STAVBY

NÁZEV VÝKRESU: ZÁKRES
DO KATASTRÁLNÍ MAPY

Č. ČÁSTI:	C.
Č. VÝKRESU:	4.