



VÝŘEZ Z MAPY KN 1:1000 - parc. č. 3486

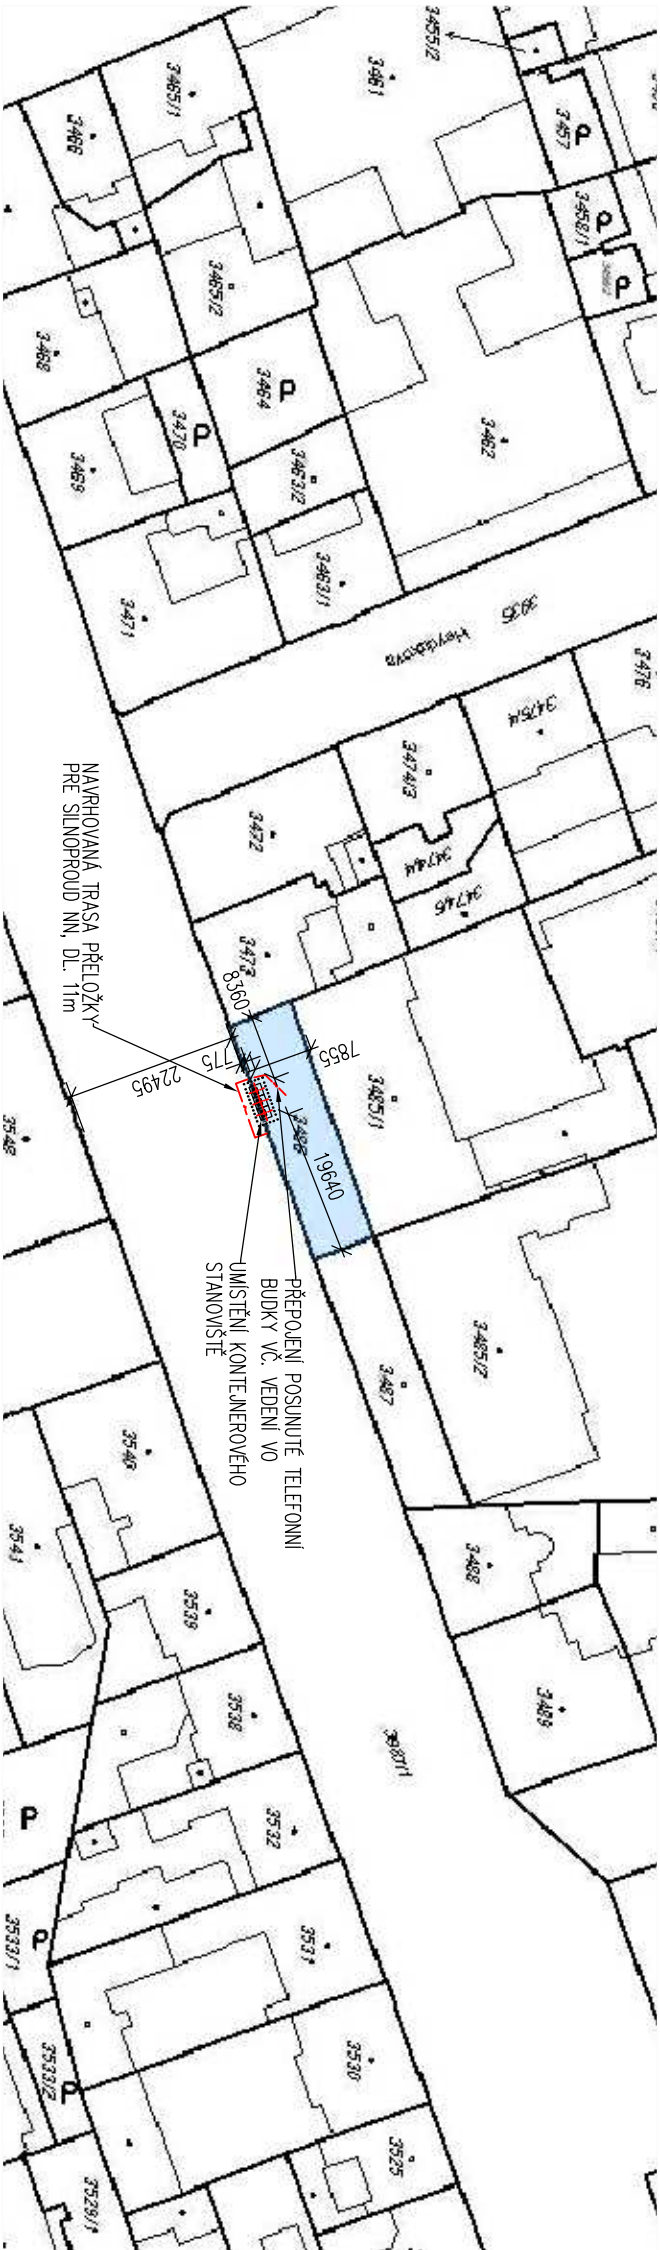

VÝŘEZ Z MAPY KN 1:1000 - parc. č.3987/1

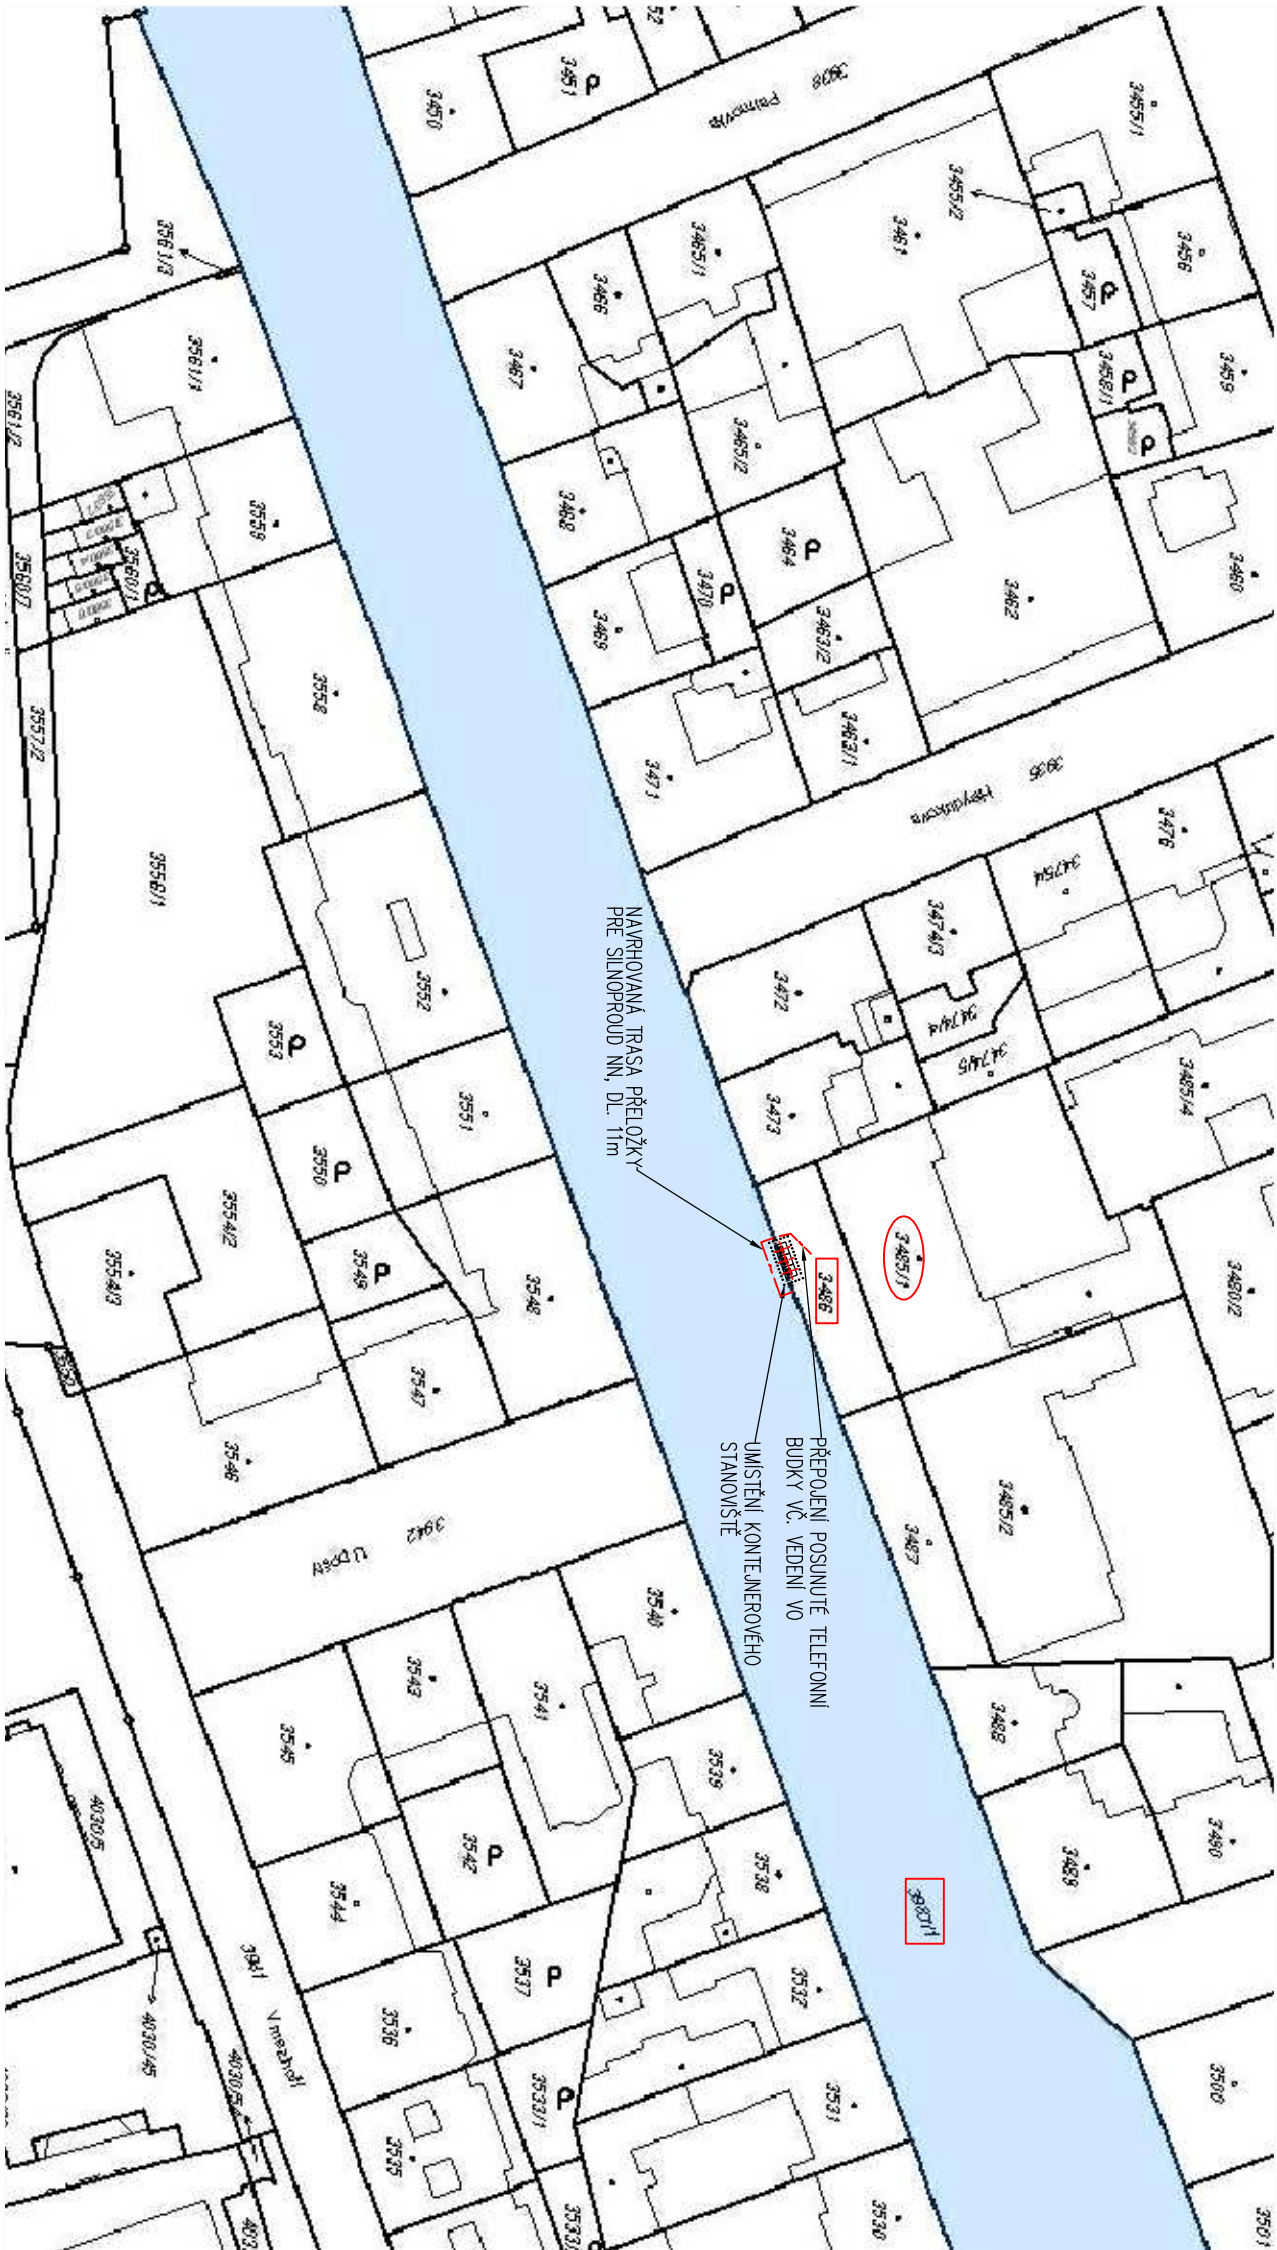

PARCELY SE STAVBOU
DOTČENÉ PARCELY

STAVEBNÍ OBJEKT SO 11 K.Ú. LIBEN

REVIZE č.:	02	DATUM:	22/06/2017
POPIS: DOPLNĚNÍ POŽADAVKŮ SÚ			

±0 = (BPV)

Tato dokumentace je důvěrným
vlastnictvím ABCD Studio, s.r.o.

AUTORIZACE:

Č. ZAKÁZKY:	16-004	PARÉ:	
DATUM:	25/08/2016		
MĚŘÍTKO:	1:1000		
FORMÁT:	A4		
GENÉRALNÍ PROJEKTANT:			



Ling. Pavel HROCH	ABCD Studio, s.r.o., Paříkova 910/11a
ZODPOVĚDNÁ OSOBA GR:	190 00 Praha 9, Tel: +420 606 475 474
Ling. Pavel HROCH	ABCD Studio, s.r.o., Paříkova 910/11a
VEDOUČÍ PROJEKTANT ČÁSTI:	190 00 Praha 9, Tel: +420 606 475 474
Ling. Pavel HROCH	ABCD Studio, s.r.o., Paříkova 910/11a
VYPRACOVAL:	190 00 Praha 9, Tel: +420 606 475 474
Ling. arch. Daniela MICHALOVÁ	ABCD Studio, s.r.o., Paříkova 910/11a
INVESTOR:	190 00 Praha 9, Tel: +420 606 475 474

MĚSTSKÁ ČÁST PRAHA 8
Zemkova 1/35 180 48 Praha 8 – Libeň

STUPEŇ:	DOKUMENTACE PRO
	ÚZEMNÍ ŘÍZENÍ A STAVEBNÍ ŘÍZENÍ
	(PROVÁDĚCÍ DOK. PRO VÝBĚR ZHOTOVITELE)

STAVBA:	VÝSTAVBA 31KS PODZEM.KONTEJNERŮ
	NA ÚZEMÍ MČ PRAHA 8 – II. ETAPA

ČÁST DOKUMENTACE:	Č. ČÁSTI:
SITUACE STAVBY	C.
NÁZEV VÝKRESU:	ZÁKRES
DO KATASTRÁLNÍ MAPY	4.