KATASTR	PRAHA – LIBEŇ (730891)
PARCELNÍ ČÍSLO	3832/1

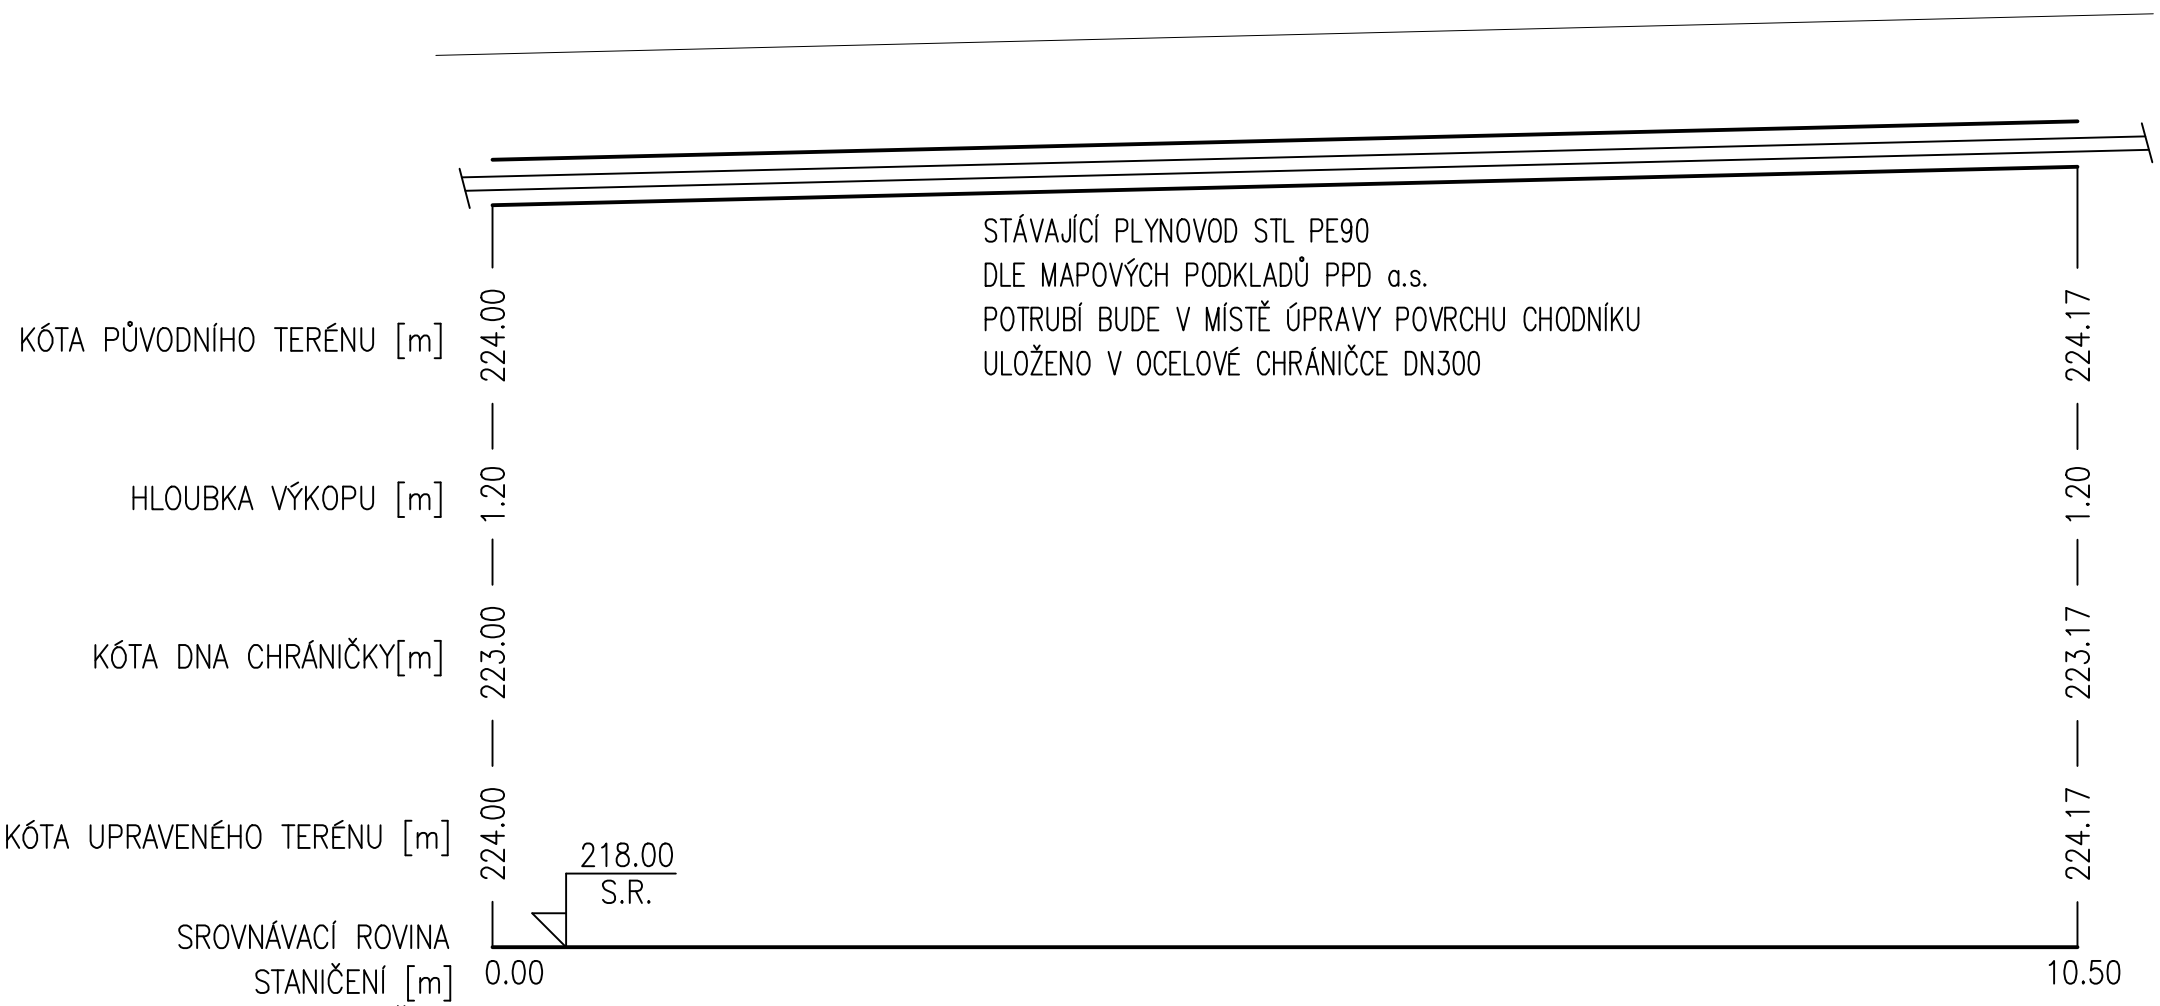

DIMENZE CHRÁNIČKY [mm]	300	10.5m
MATERIÁL	OCELOVÁ CHRÁNIČKA – DVOUDÍLNÁ	10.5m
SPÁD [%]	2,4%	10.5m

POZN.:

- HLOUBKA STÁVAJÍCÍHO PLYNOVODU BYLA URČENA DLE ČSN 73 6005 Z POŽADAVKU MIN. KRYTÍ V CHODNÍKU 0,8m
- POKUD BUDE BĚHEM VÝSTAVBY ZJIŠTĚNO, ŽE STÁVAJÍCÍ PLYNOVOD JE ULOŽEN HLOUBĚJI NEŽ JE UVEDENO V ŘEZU A JEHO KRYTÍ JE MIN. 1,0m, NEBUDE CHRÁNIČKA OSAZOVÁNA POŽADAVKY NORMY ČSN 73 6005 NA MIN. KRYTÍ VE VOZOVCE TAK BUDOU SPLNĚNY

STAVEBNÍ OBJEKT SO 13
k.ú. LIBEŇ

REVIZE č.: ... DATUM:
POPIS:

±0 = ... (BPV)

Tato dokumentace je duševním vlastnictvím ABCD Studio, s.r.o.

AUTORIZACE:

Č. ZAKÁZKY: 16-004	PARÉ:
DATUM: 25/08/2016	
MĚŘÍTKO: 1:50	
FORMÁT: 2xA4	
GENERÁLNÍ PROJEKTANT:	ABCD STUDIO projekty a povolení staveb
Ing. Pavel HROCH	ABCD Studio, s.r.o., Paříkova 910/11a 190 00 Praha 9, Tel: +420 606 475 474
ZODPOVĚDNÁ OSOBA GP: Ing. Pavel HROCH	ABCD Studio, s.r.o., Paříkova 910/11a 190 00 Praha 9, Tel: +420 606 475 474
VEDOUCÍ PROJEKTANT ČÁSTI: Ing. Hana HROCHOVÁ	ABCD Studio, s.r.o., Paříkova 910/11a 190 00 Praha 9, Tel: +420 606 475 474
VYPRACOVAL: Ing. Hana HROCHOVÁ	ABCD Studio, s.r.o., Paříkova 910/11a 190 00 Praha 9, Tel: +420 606 475 474

INVESTOR:
MĚSTSKÁ ČÁST PRAHA 8
Zenklova 1/35 180 48 Praha 8 – Libeň

STUPEŇ: DOKUMENTACE PRO ÚZEMNÍ ŘÍZENÍ A STAVEBNÍ ŘÍZENÍ (PROVÁDĚCÍ DOK. PRO VÝBĚR ZHOTOVITELE)

STAVBA:
VÝSTAVBA 31KS PODZEM.KONTEJNERŮ NA ÚZEMÍ MČ PRAHA 8 – II. ETAPA

ČÁST DOKUMENTACE: OCHRANA SÍTÍ PLYNOVODU	Č. ČÁSTI: D.1.5g
NÁZEV VÝKRESU: PODÉLNÝ PROFIL	Č. VÝKRESU: 3.