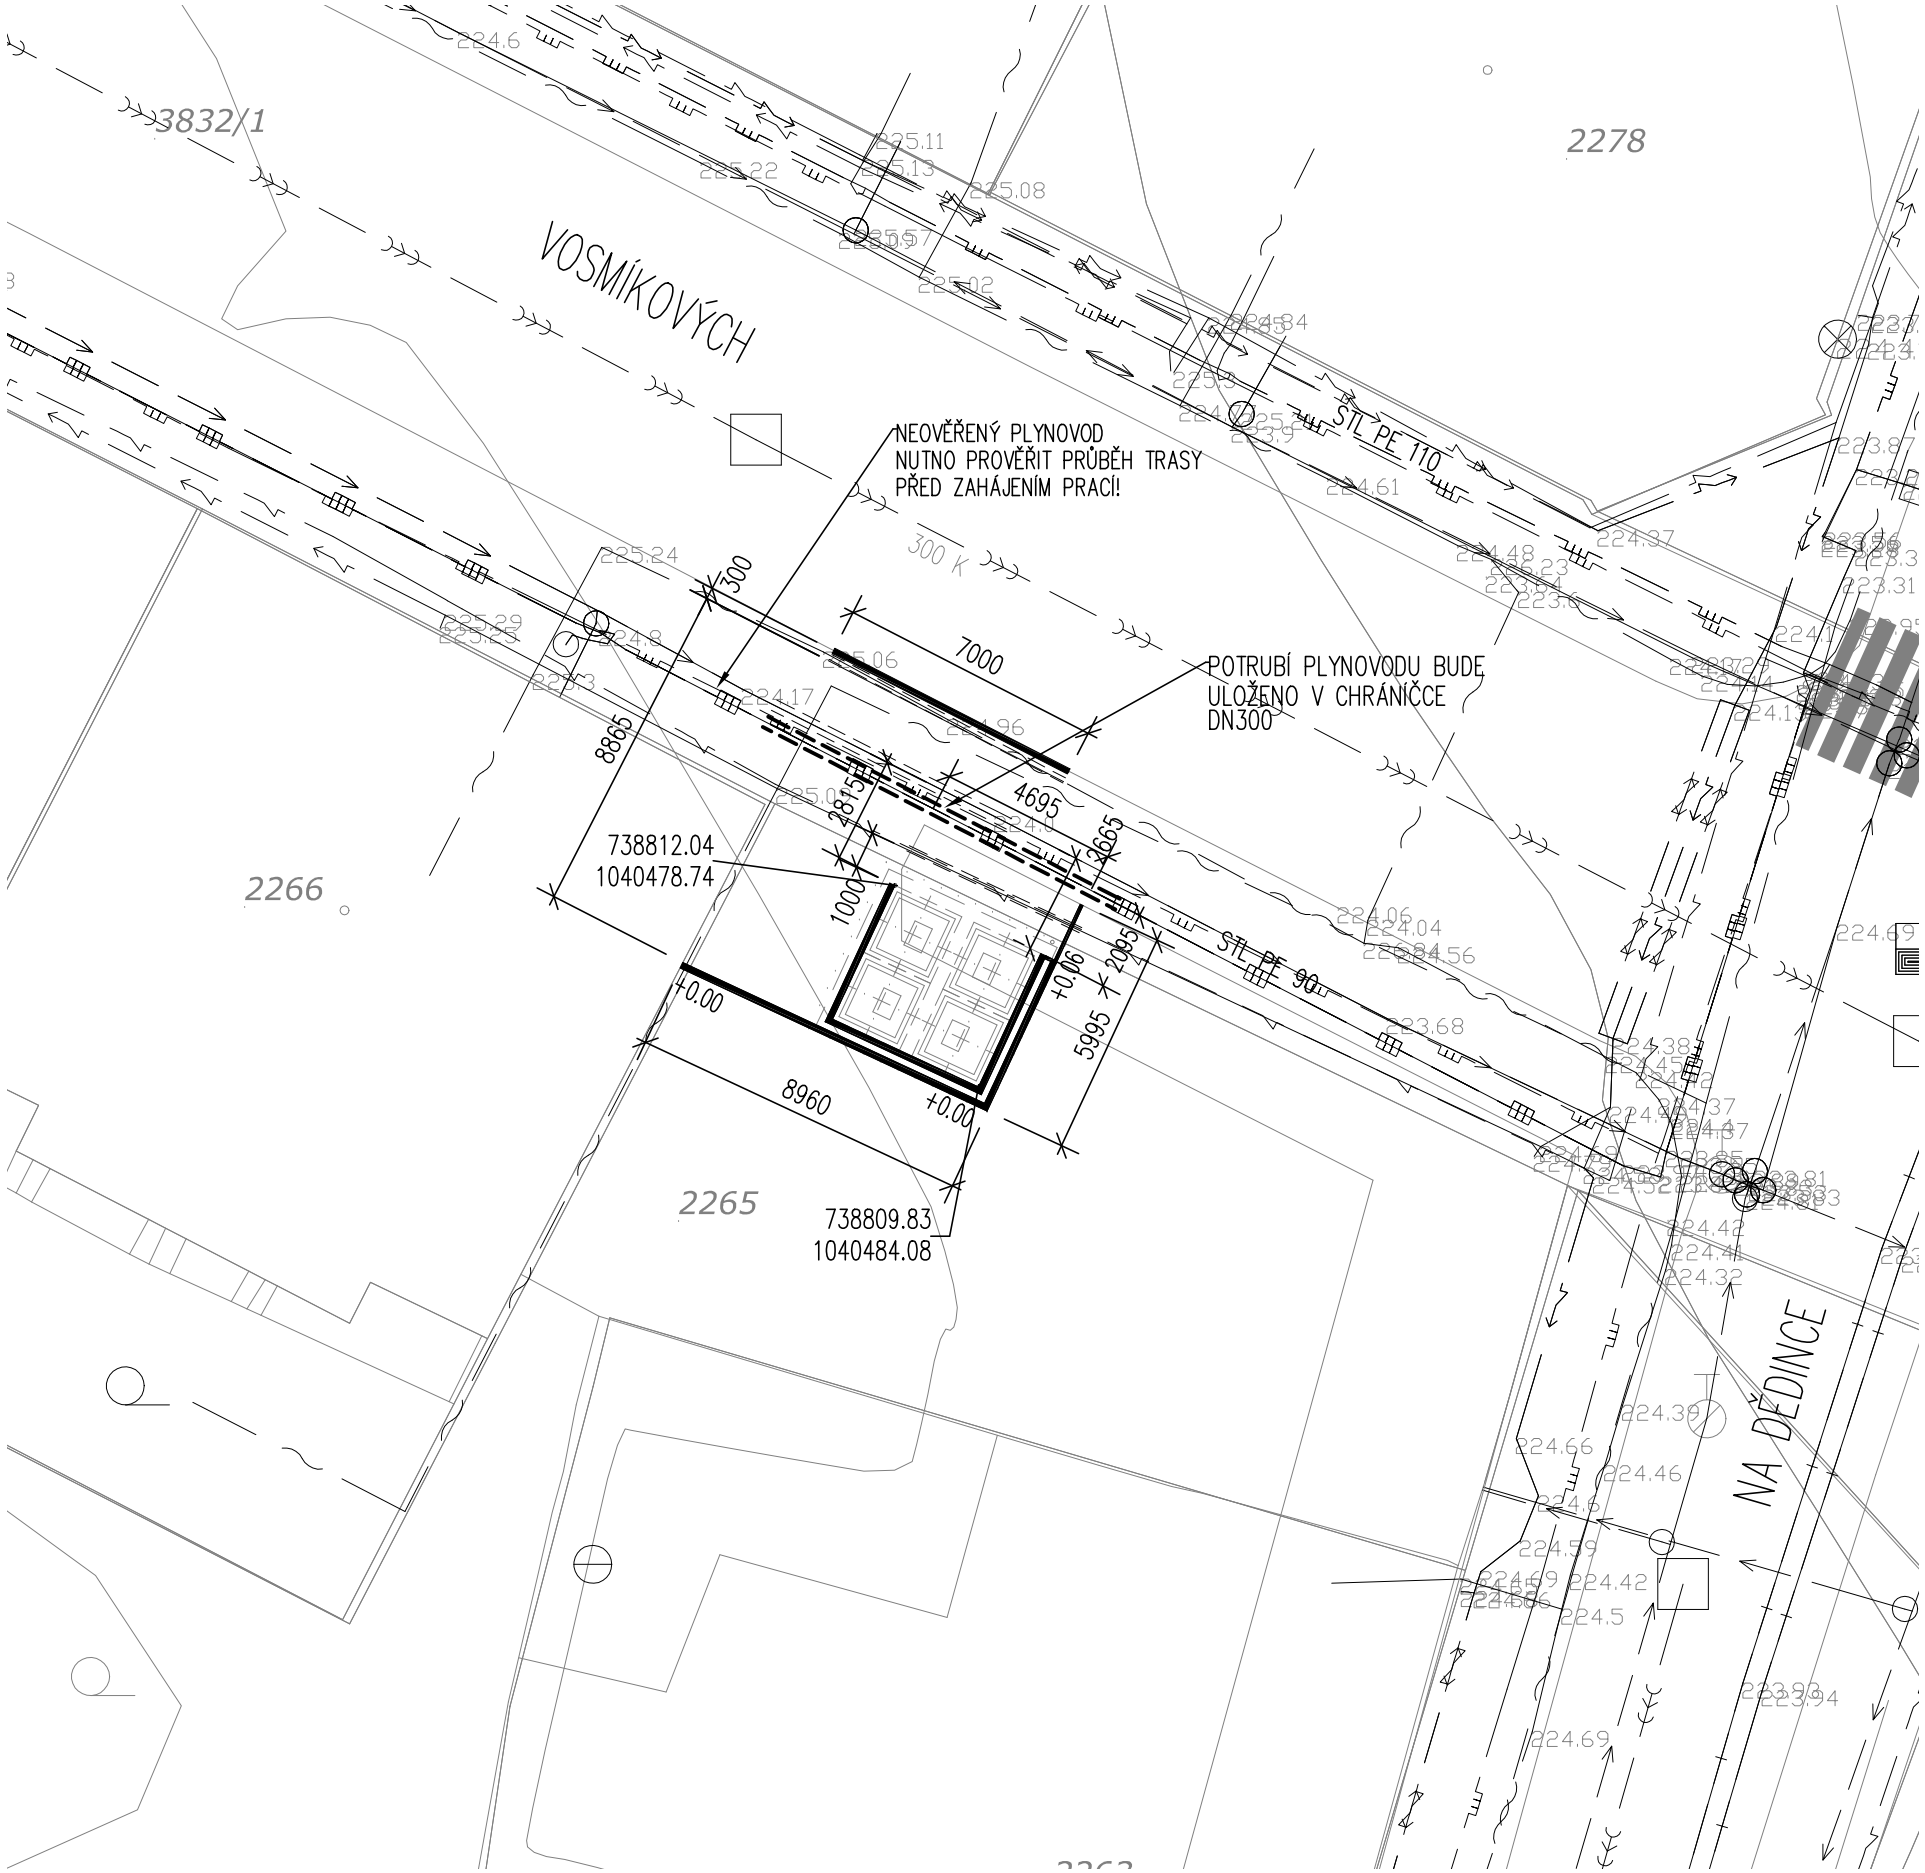

POZN.:

- ZHOTOVITEL STAVBY ZAJISTÍ VYTYČENÍ STÁVAJÍCÍCH INŽENÝRSKÝCH SÍTÍ V PROSTORU STAVBY A JEJICH OCHRANU V SOULADU S ČSN 73 6005.
- VEŠKERÉ STÁVAJÍCÍ POVRCHY (ASFALT, TRÁVNÍK,...) NARUŠENÉ STAVBOU PŘELOŽEK INŽENÝRSKÝCH SÍTÍ BUDOU UVEDENY DO PŮVODNÍHO STAVU.

LEGENDA

STÁVAJÍCÍ PRVKY

- TRASA NN/VN
- TRASA VO
- TRASA TEPLOVOD
- TRASA PLYNOVODU
- TRASA KANALIZACE
- TRASA VODOVODU
- TRASA SLABOPROUD
- 811/1 HRANICE A ČÍSLO KN
- 279 VRSTEVNICE
- ===== CHRÁNIČKA

STAVEBNÍ OBJEKT SO 13
k.ú. LIBEŇ

REVIZE č.: ...	DATUM: ../../....
POPIS: ...	

±0 = ... (BPV)

Tato dokumentace je duševním vlastnictvím ABCD Studio, s.r.o.

AUTORIZACE:

Č. ZAKÁZKY: 16-004	PARÉ:
DATUM: 25/08/2016	
MĚŘÍTKO: 1:200	
FORMÁT: 2xA4	
GENERÁLNÍ PROJEKTANT:	ABCD STUDIO projekty a povolení staveb
Ing. Pavel HROCH	ABCD Studio, s.r.o., Paříkova 910/11a 190 00 Praha 9, Tel: +420 606 475 474
ZODPOVĚDNÁ OSOBA GP: Ing. Pavel HROCH	ABCD Studio, s.r.o., Paříkova 910/11a 190 00 Praha 9, Tel: +420 606 475 474
VEDOUCÍ PROJEKTANT ČÁSTI: Ing. Hana HROCHOVÁ	ABCD Studio, s.r.o., Paříkova 910/11a 190 00 Praha 9, Tel: +420 606 475 474
VYPRACOVAL: Ing. Hana HROCHOVÁ	ABCD Studio, s.r.o., Paříkova 910/11a 190 00 Praha 9, Tel: +420 606 475 474

INVESTOR:
MĚSTSKÁ ČÁST PRAHA 8
Zenklova 1/35 180 48 Praha 8 – Libeň

STUPEŇ: DOKUMENTACE PRO ÚZEMNÍ ŘÍZENÍ A STAVEBNÍ ŘÍZENÍ (PROVÁDĚCÍ DOK. PRO VÝBĚR ZHOTOVITELE)

STAVBA:
VÝSTAVBA 31KS PODZEM.KONTEJNERŮ NA ÚZEMÍ MČ PRAHA 8 – II. ETAPA

ČÁST DOKUMENTACE:	Č. ČÁSTI:
OCHRANA SÍTÍ PLYNOVODU	D.1.5g
NÁZEV VÝKRESU: SITUACE	Č. VÝKRESU: 2.