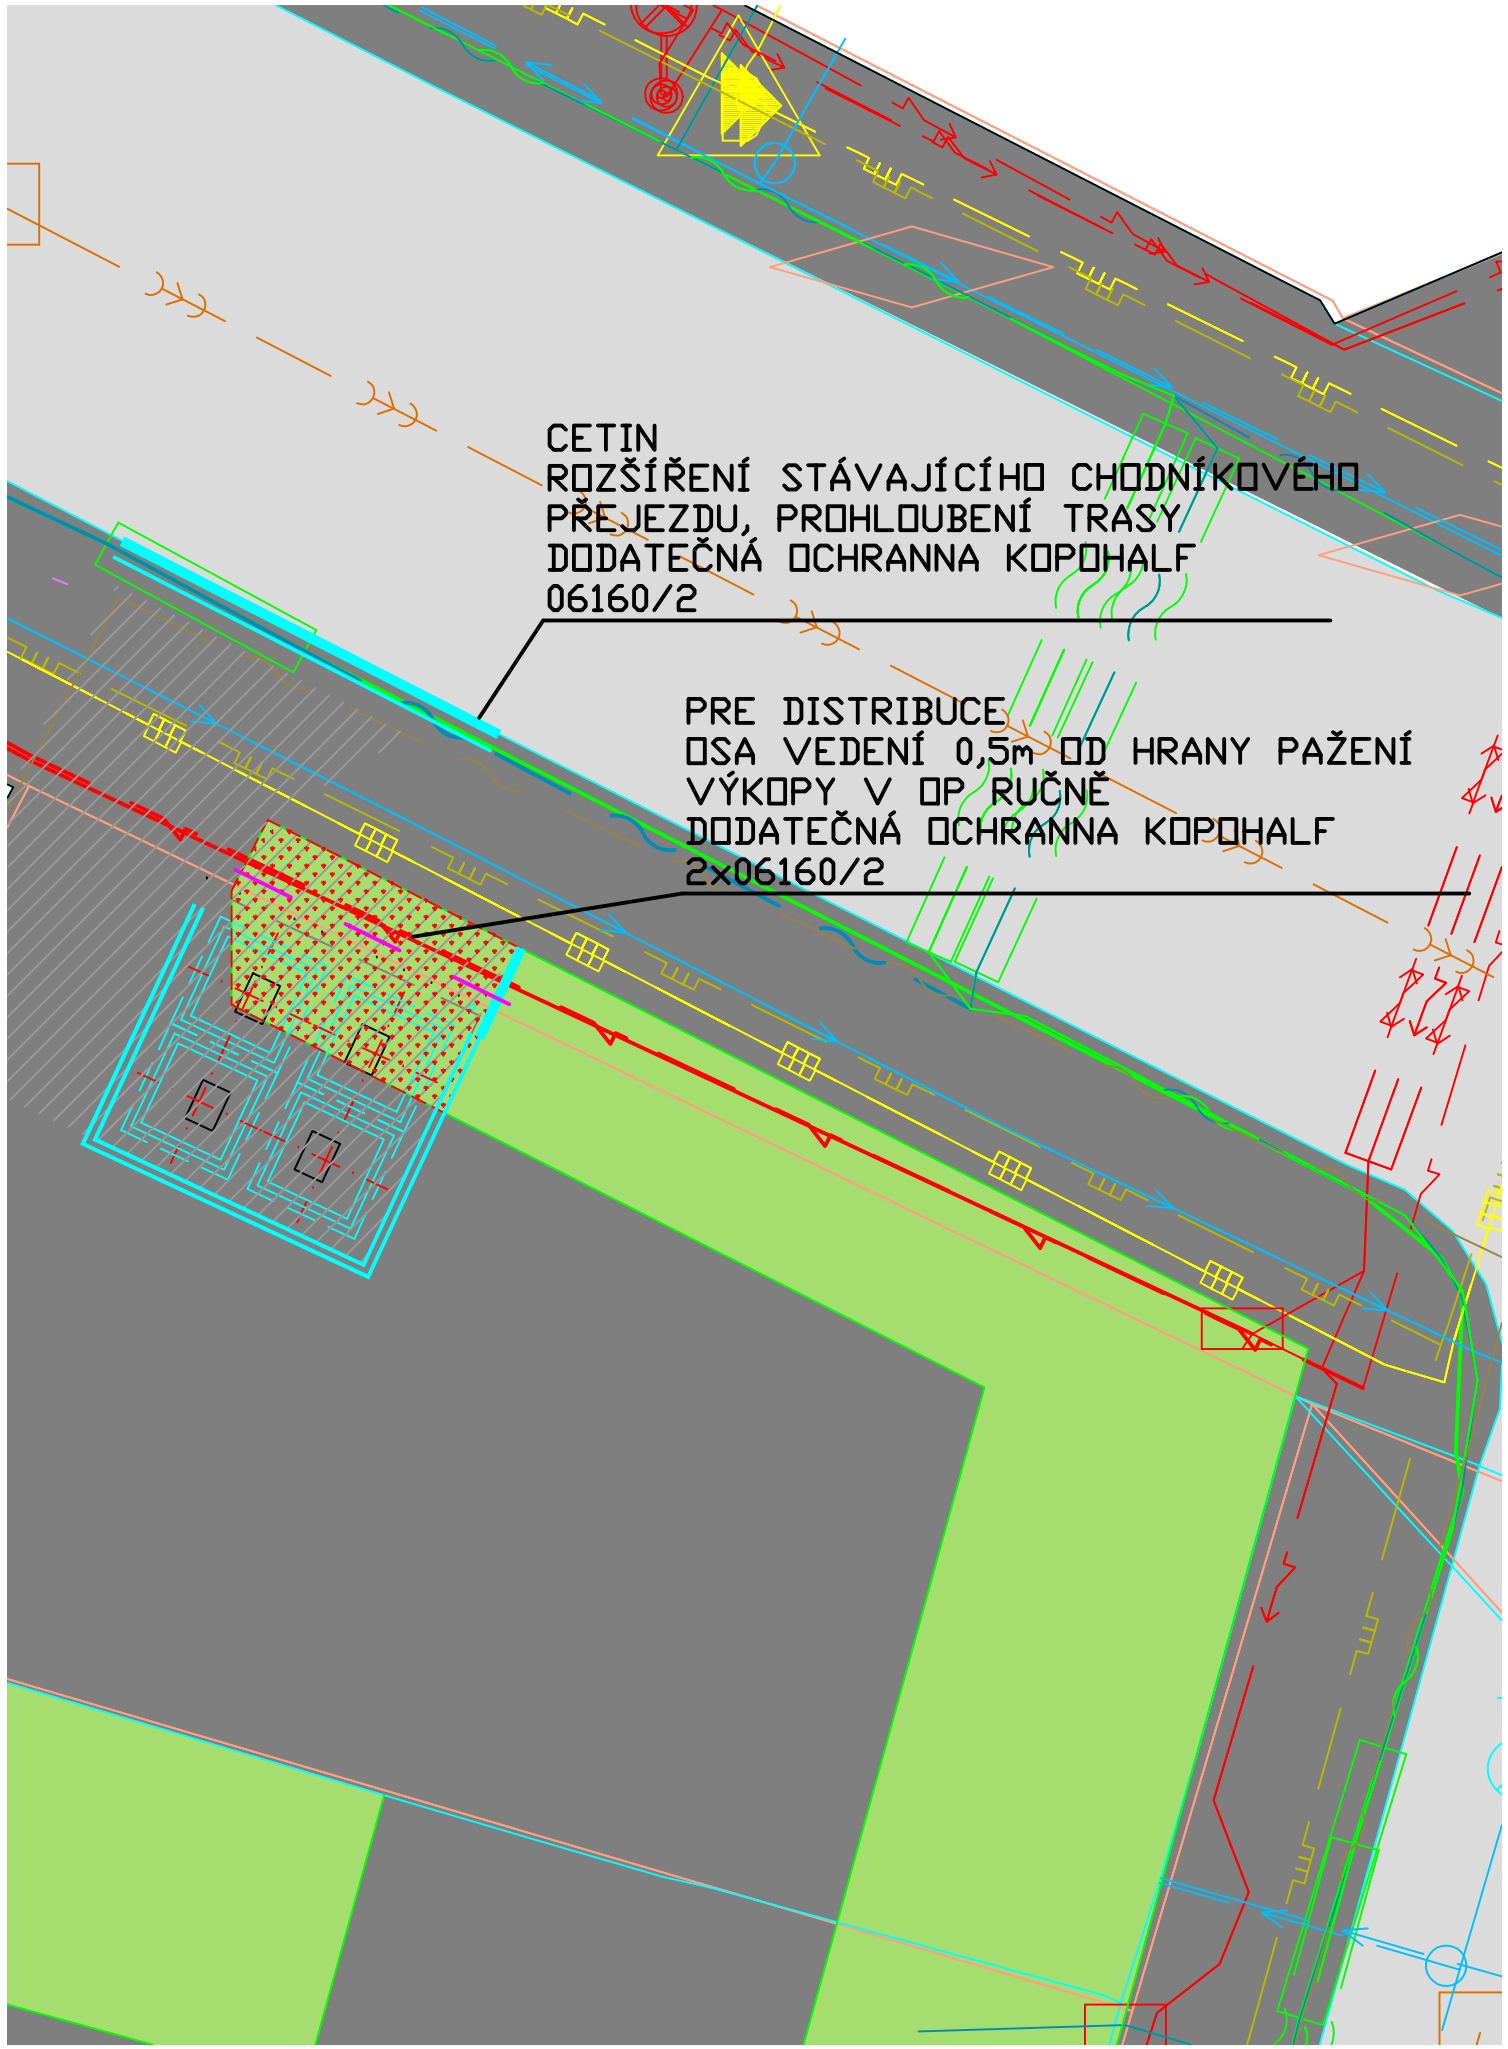

Rozvodná síť a napětí 3 + PE + N AC 50Hz 230/400V TN-S
Ochrana před úrazem el. proudem dle ČSN 33 2000-4-41
Ochrana před dotykem neživých částí -
základní - samočinným odpojením od zdroje
zvýšená - samočinným odpojením od zdroje a doplňujícím pospojováním
Barevné označení kabelů dle ČSN 330165
Uložení kabelu musí odpovídat ČSN 736005 a ČSN 33 2000-5-52

NN VEDENÍ PRE DISTRIBUCE
DODATEČNÁ OCHRANA STÁVAJÍCÍCH SÍTÍ
2x NN VEDENÍ ULOŽENÍ DO SAMOSTATNÝCH DĚLENÝCH TRUBEK 06110/2

STAVEBNÍ OBJEKT SO 13
k.ú. LIBEŇ

±0 = ... (BPV)

Tato dokumentace je duševním vlastnictvím ABCD Studio, s.r.o.

AUTORIZACE:

Č. ZAKÁZKY: 16-004	PARÉ:
DATUM: 25/08/2016	
MĚŘÍTKO: 1:250	
FORMÁT: 2xA4	
GENERÁLNÍ PROJEKTANT:	ABCD STUDIO projekty a povolení staveb
Ing. Pavel HROCH	ABCD Studio, s.r.o., Paříkova 910/11a 190 00 Praha 9, Tel: +420 606 475 474
ZODPOVĚDNÁ OSOBA GP: Ing. Pavel HROCH	ABCD Studio, s.r.o., Paříkova 910/11a 190 00 Praha 9, Tel: +420 606 475 474
VEDOUCÍ PROJEKTANT ČÁSTI: Martin Šenberk	elcenter s.r.o., Sokolská 199 Liberec 1, Tel: +420 774 370 143
VYPRACOVAL: Bc. Štěpán Čejka	elcenter s.r.o., Sokolská 199 Liberec 1, Tel: +420 774 370 143

INVESTOR:
MĚSTSKÁ ČÁST PRAHA 8
Zenklova 1/35 180 48 Praha 8 – Libeň

STUPEŇ:
DOKUMENTACE PRO ÚZEMNÍ ŘÍZENÍ A STAVEBNÍ ŘÍZENÍ (PROVÁDĚCÍ DOK. PRO VÝBĚR ZHOTOVITELE)

STAVBA:
VÝSTAVBA 31KS PODZEM.KONTEJNERŮ NA ÚZEMÍ MČ PRAHA 8 – II. ETAPA

ČÁST DOKUMENTACE:	Č. ČÁSTI:
OCHRANA SÍTÍ SIL + SLP	D.1.5.d
NÁZEV VÝKRESU: Venkovní situace	Č. VÝKRESU: 2.