


KATASTR	PRAHA – LIBEŇ (730891)
PARCELNÍ ČÍSLO	3832/1

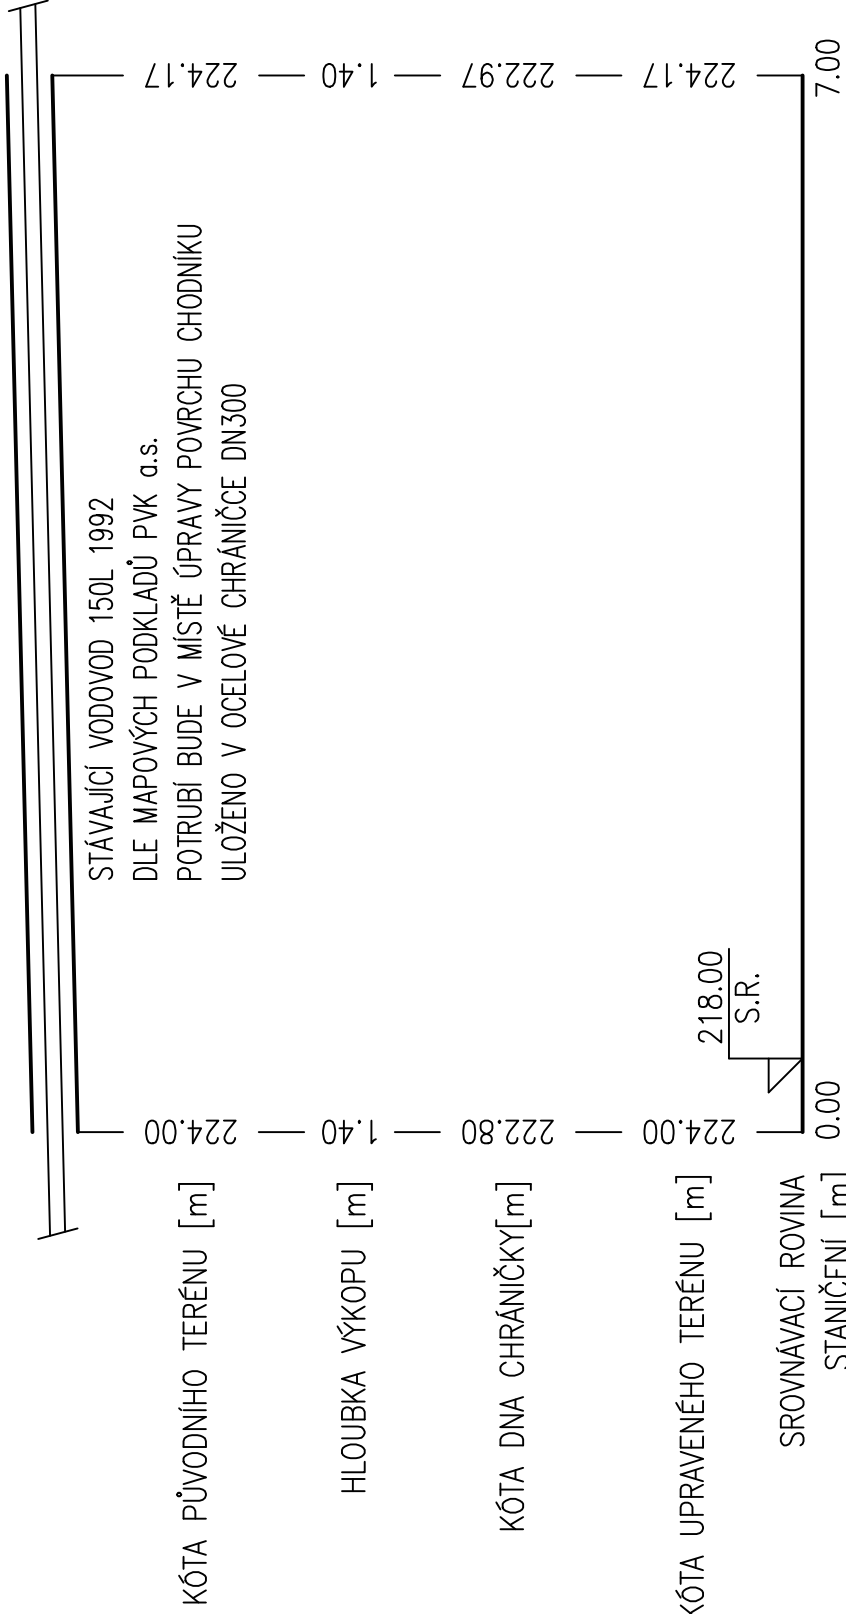

300	7.0m
OCELOVÁ CHRÁNIČKA – DVOUDÍLNÁ	7.0m
2,4%	7.0m

POZN.:

- HLOUBKA STÁVAJÍCÍHO VODOVODU BYLA URČENA DLE ČSN 73 6005 Z POŽADAVKU MIN. KRYTÍ V CHODNIKU 1,0m
- POKUD BUDE BĚHEM VÝSTAVBY ZJIŠTĚNO, ŽE STÁVAJÍCÍ VODOVOD JE ULOŽEN HLOUBĚJI NEŽ JE UVEDENO V ŘEZU A JEHO KRYTÍ JE MIN. 1,5m, NEBUDE CHRÁNIČKA OSAZOVÁNA POŽADAVKY NORMY ČSN 73 6005 NA MIN. KRYTÍ VE VOZOVCE TAK BUDOU SPLNĚNY

STAVEBNÍ OBJEKT SO 13 k.ú. LIBEŇ	
REVIZE č.:	...
POPIS:	
±0 = (BPV)	
Tato dokumentace je duševním vlastnictvím ABCD Studio, s.r.o.	
AUTORIZACE:	
Č. ZAKÁZKY:	16-004
DATUM:	25/08/2016
MĚŘÍTKO:	1:50
FORMÁT:	2x44
GENERÁLNÍ PROJEKTANT:	
ABCD STUDIO projekty a povolení staveb	
Ing. Pavel HROCH 190 00 Praha 9, Tel: +420 606 475 474	
ZODPOVĚDNÁ OSOBA GP: ABCD Studio, s.r.o., Paňkova 9/10/11a 190 00 Praha 9, Tel: +420 606 475 474	
VEDOUČÍ PROJEKTANT ČÁSTI: ABCD Studio, s.r.o., Paňkova 9/10/11a 190 00 Praha 9, Tel: +420 606 475 474	
VYPRACOVAL: Ing. Hana HROCHOVÁ ABCD Studio, s.r.o., Paňkova 9/10/11a 190 00 Praha 9, Tel: +420 606 475 474	
INVESTOR: MĚSTSKÁ ČÁST PRAHA 8 Zemklova 1/35 180 48 Praha 8 – Libeň	
STUPEŇ: DOKUMENTACE PRO ÚZEMNÍ ŘÍZENÍ A STAVEBNÍ ŘÍZENÍ (PROVÁDĚČÍ DOK. PRO VÝBĚR ZHOTOVITELE)	
STÁVBA: VÝSTAVBA 31KŠ PODZEM.KONTEJNERŮ NA ÚZEMÍ MČ PRAHA 8 – II. ETAPA	
ČÁST DOKUMENTACE:	č. ČÁSTI:
OCHRANA SÍTÍ VODOVODU	D.1.5f
NÁZEV VÝKRESU:	č. VÝKRESU:
PODÉLNÝ PROFIL	3.