



RAJMIND

KYSELOVÁ

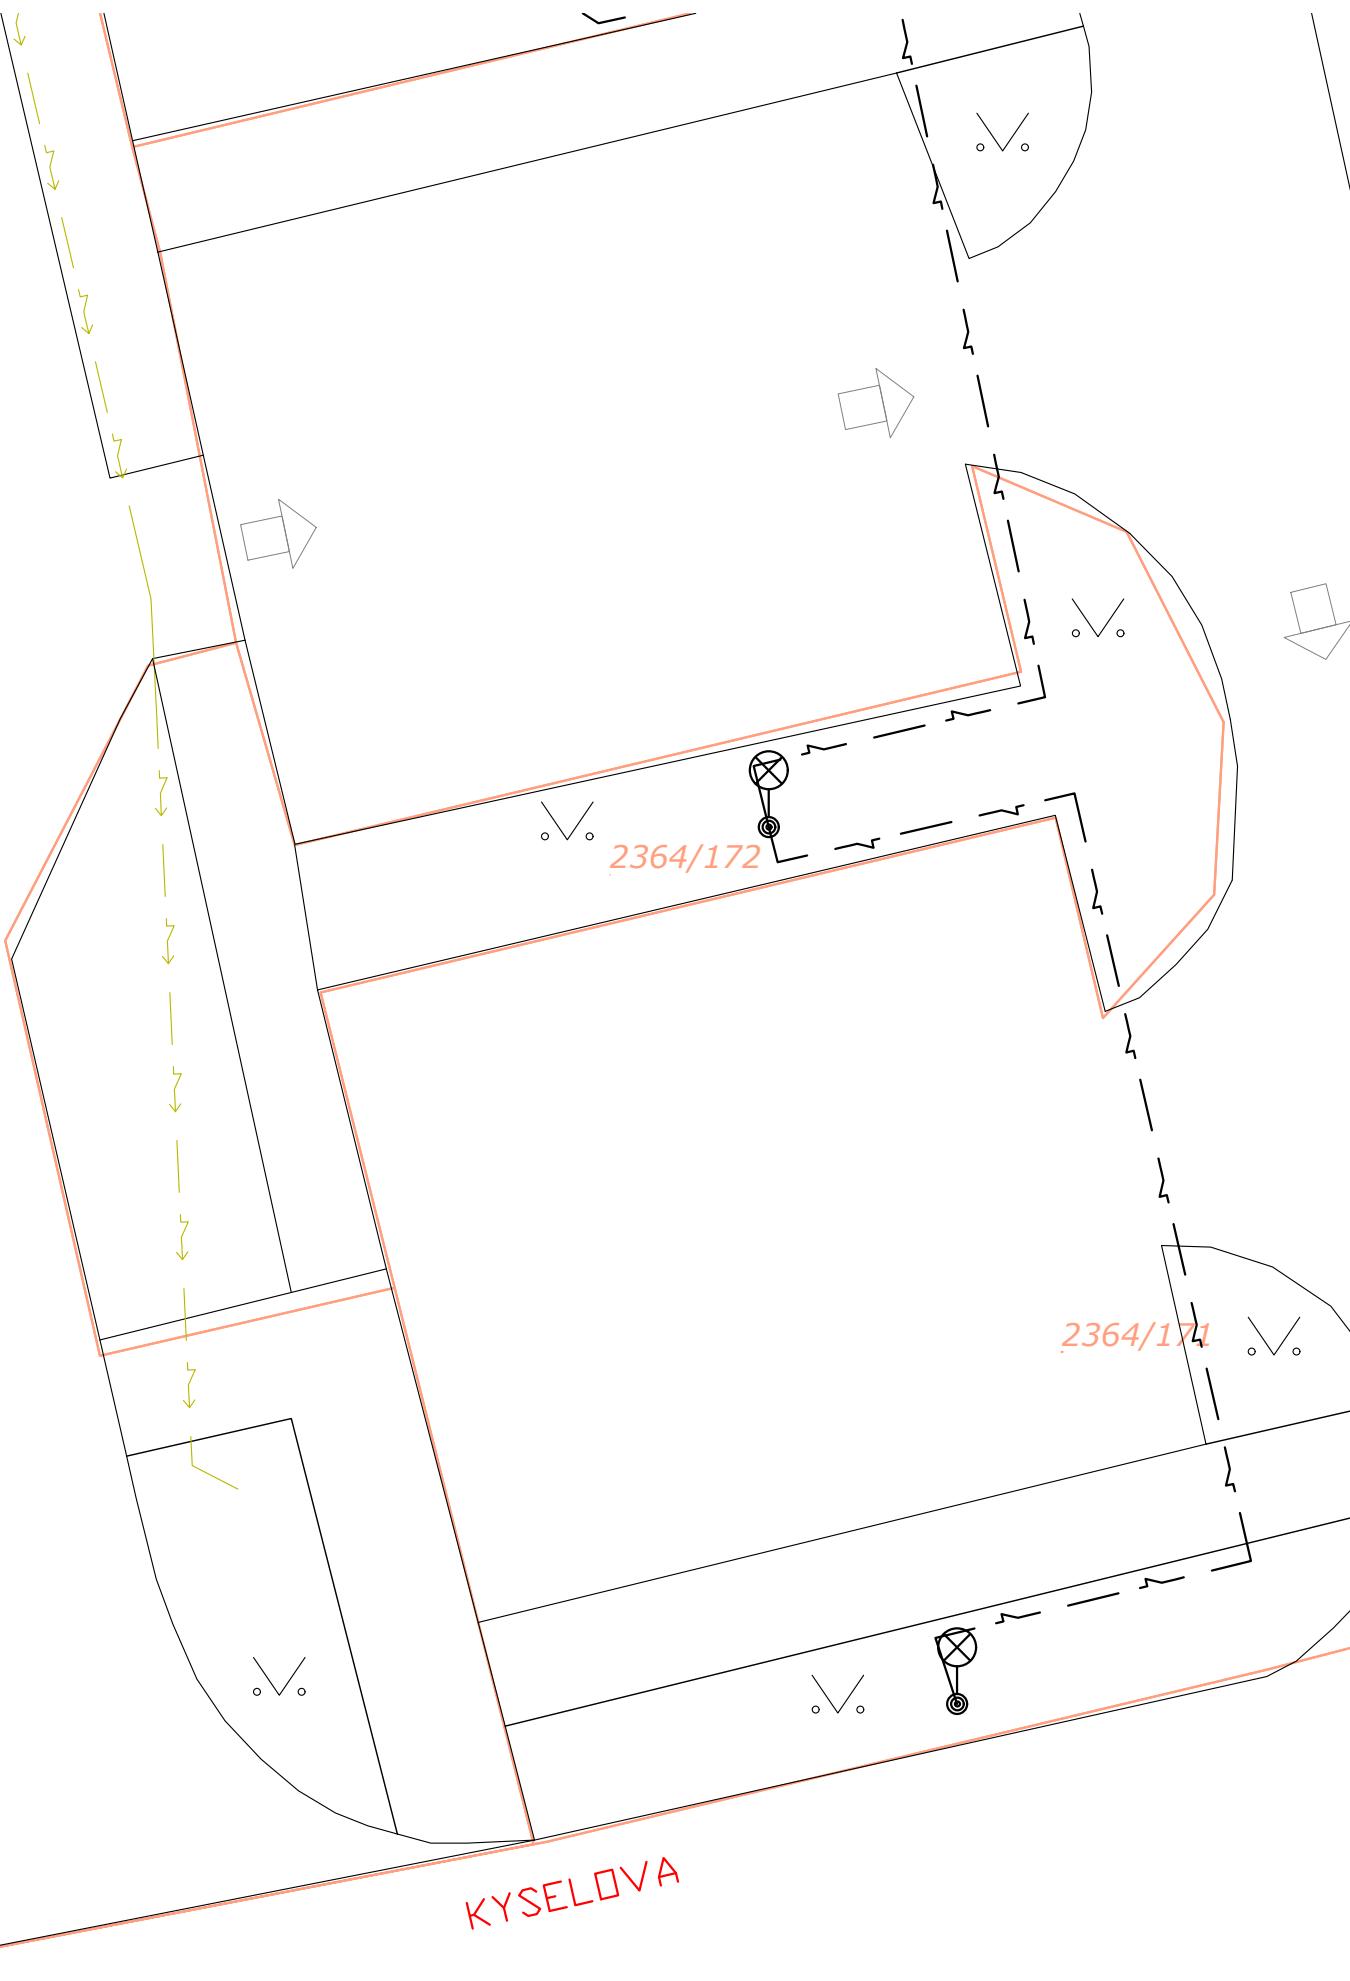

LEGENDA

STÁVAJÍCÍ PRVKY

 	STÁVAJÍCÍ KOMUNIKACE
	STÁVAJÍCÍ CHODNÍKY
	STÁVAJÍCÍ ZELEŇ
	TRASA NN/VN
	TRASA VO
	TRASA TEPOVOD
	TRASA PLYNOVODU
	TRASA KANALIZACE
	TRASA VODOVODU
	TRASA SLABOPROUD
 811/1	HRANICE A ČÍSLO KN
 279	VRSTEVNICE

STAVEBNÍ OBJEKT SO 14
k.ú. KOBYLISY

REVIZE Č.: ... **DATUM:**/..../....
PORIS:

± 0 = (BPV)

Tato dokumentace je duševním
vlastnictvím ABCD Studio, s.r.o.

ORBITACE

Č. ZAKÁZKY:	16-004	PARÉ:
DATUM:	25/08/2016	
MĚŘÍTKO:	1:200	
FORMAT:	2xA4	
GENERÁLNÍ PROJEKTANT:		 projekty a povolení staveb
Ing. Pavel HROCH	ABCD Studio, s.r.o., Paříkova 910/11a 190 00 Praha 9, Tel: +420 606 475 474	
ZODPOVĚDNÁ OSOBA GP:	ABCD Studio, s.r.o., Paříkova 910/11a	
Ing. Pavel HROCH	190 00 Praha 9, Tel: +420 606 475 474	
VEDOUCÍ PROJEKTANT ČÁSTI:	SM-PROJEKT, s.r.o., Blatenská 2306	
Ing. Milan STEŇKO	430 03 Chomutov, Tel: +420 474 624 366	
VYPRACOVÁL:	KAP atelier, s.r.o., Novodvorská 1010	
Ing. Marie Rysková	142 00 Praha 4, Tel: +420 474 652 962	
INVESTOR:	MĚSTSKÁ ČÁST PRAHA 8 Zenklova 1/35 180 48 Praha 8 – Libeň	
STUPEŇ:	DOKUMENTACE PRO ÚZEMNÍ ŘÍZENÍ A STAVEBNÍ ŘÍZENÍ (PROVÁDĚcí DOK. PRO VÝBĚR ZHOTOVITELE)	
STAVBA:	VÝSTAVBA 31KS PODzem. KONTEJNERŮ NA ÚZEMÍ MČ PRAHA 8 – II. ETAPA	
ČÁST DOKUMENTACE:	Č. ČÁSTI:	
ČTÚ A KOMUNIKACE	D.3.1	
NÁZEV VÝKRESU:	Č. VÝKRESU:	
SITUACE STÁVAJÍCÍ STAV	2.	