

LEGENDA:

	ROSTLÝ TERÉN
	ZÁSYP ZEMINOU
	HUNĚNA ŠĚRKODRŽ
	ŽELEZOBETON
	POVrchová úprava

**STAVEBNÍ OBJEKT SO 14
k.ú. KOBYLISY**

±0 = (BPV)

Tato dokumentace je důležitým
vlastnictvím ABCD Studio, s.r.o.

AUTORIZACE:

Č. ZAKÁZKY: 16-004 **PARE:**

DATUM: 25/08/2016

MĚŘÍTKO: 1:50


FORMAT: A4

GENERÁLNÍ PROJEKTANT:



projekty a povolení staveb

U.T. - 2,01m

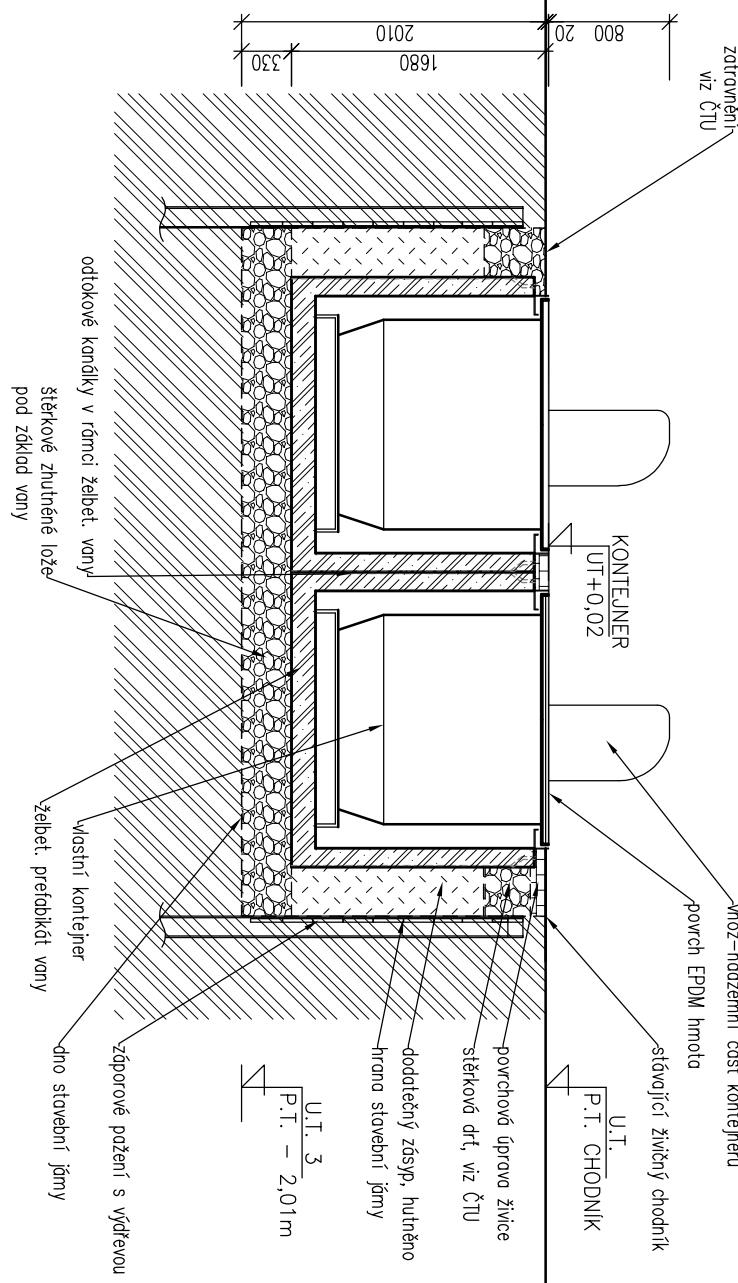

odtokové kanálky v rámci želbet. vany
štěrkové zhuštěné ložení

želbet. přefabrikát vany
dno stavební jámy

STUPEŇ: DOKUMENTACE PRO
ÚZEMNÍ RIZENÍ A STAVEBNÍ RIZENÍ
(PROVÁDĚcí DOK. PRO VÝBĚR ZHOTOVITEL)

STAVBA:
**VÝSTAVBA 31KS PODzem.kontejnerů
NA ÚZEMÍ MČ PRAHA 8 - II. ETAPA**

ČÁST DOKUMENTACE:

STAVEBNÍ ČÁST

č. části:

D.1.1

MÁZE VÝKRESU:

ŘEZ B-B

č. výkresu:

4.