

LEGENDA:

	ROSTLÝ TERÉN
	ZÁSYP ZEMINOU
	HUNĚNA ŠTĚRKODR*
	ŽELEZOBETÓN
	POVROCHOVÁ ÚPRAVA
	REVIZE Č.: ... DATUM: .../.../...
	POPIS: ...

STAVEBNÍ OBJEKT SO 14 k.ú. KOBYLISY

	ROSTLÝ TERÉN
	ZÁSYP ZEMINOU
	HUNĚNA ŠTĚRKODR*
	ŽELEZOBETÓN
	POVROCHOVÁ ÚPRAVA

$\pm 0 = \dots\dots\dots$ (BPV)

Tato dokumentace je důležitým vlastnictvím ABCD Studio, s.r.o.

AUTORIZACE:
Č. ZAKÁZKY: 16-004 PARÉ:

DATUM: 25/08/2016

MĚŘÍTKO: 1:50

FORMAT: A4

GENERÁLNÍ PROJEKTANT:



projekty a povolení staveb

ABCD Studio, s.r.o., Paříkova 910/11a

Ing. Pavel HROCH 190 00 Praha 9, Tel: +420 606 475 474

ZODPOVĚDNÁ OSOBA GP: ABCD Studio, s.r.o., Paříkova 910/11a

Ing. Pavel HROCH 190 00 Praha 9, Tel: +420 606 475 474

VEDOUĆÍ PROJEKTANT ČÁSTI:

ABCD Studio, s.r.o., Paříkova 910/11a

Ing. Pavel HROCH 190 00 Praha 9, Tel: +420 606 475 474

VYPRACOVÁVÁ:

ABCD Studio, s.r.o., Paříkova 910/11a

Ing. Vít ŘEZÁČ 190 00 Praha 9, Tel: +420 606 475 474

INVESTOR:

MĚSTSKÁ ČÁST PRAHA 8

Zenkllova 1/35 180 448 Praha 8 - Libeň

STUPEŇ:

DOKUMENTACE PRO
ÚZEMNÍ RIZENÍ A STAVEBNÍ RIZENÍ
(PROVÁDĚcí DOK. PRO VÝBĚR ZHOTOVITELE)

STAVBA:

VÝSTAVBA 31KS PODZEM.KONTEJNERŮ
NA ÚZEMÍ MČ PRAHA 8 - II. ETAPA


ČÁST DOKUMENTACE:

STAVEBNÍ ČÁST

D.1.1

MÁZE VÝKRESU:

ŘEZ A-A

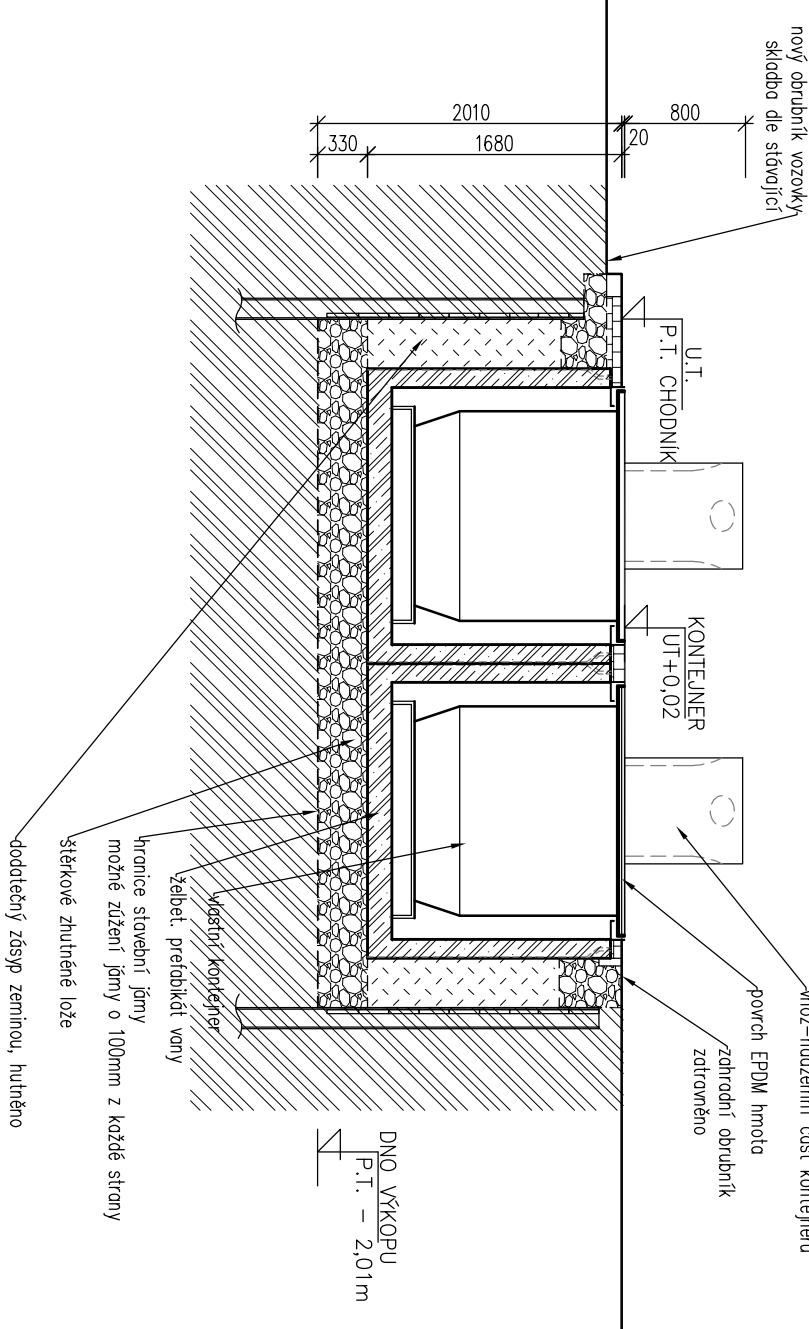

✓hoz-hodzemní část kontejneru
povrch EPDM hmoty
zadržadlo obrubník
zdrobeno
výstavní kontejner
výzelbat, předobjekt vany
hranice stavební jámy
možné zúšení jámy o 100mm z každé strany
štěrkové zhuštěné lože
dodatečný zásyp zeminou, hutřeno