


PARCELY SE STAVBOU

DOTČENÉ PARCELY

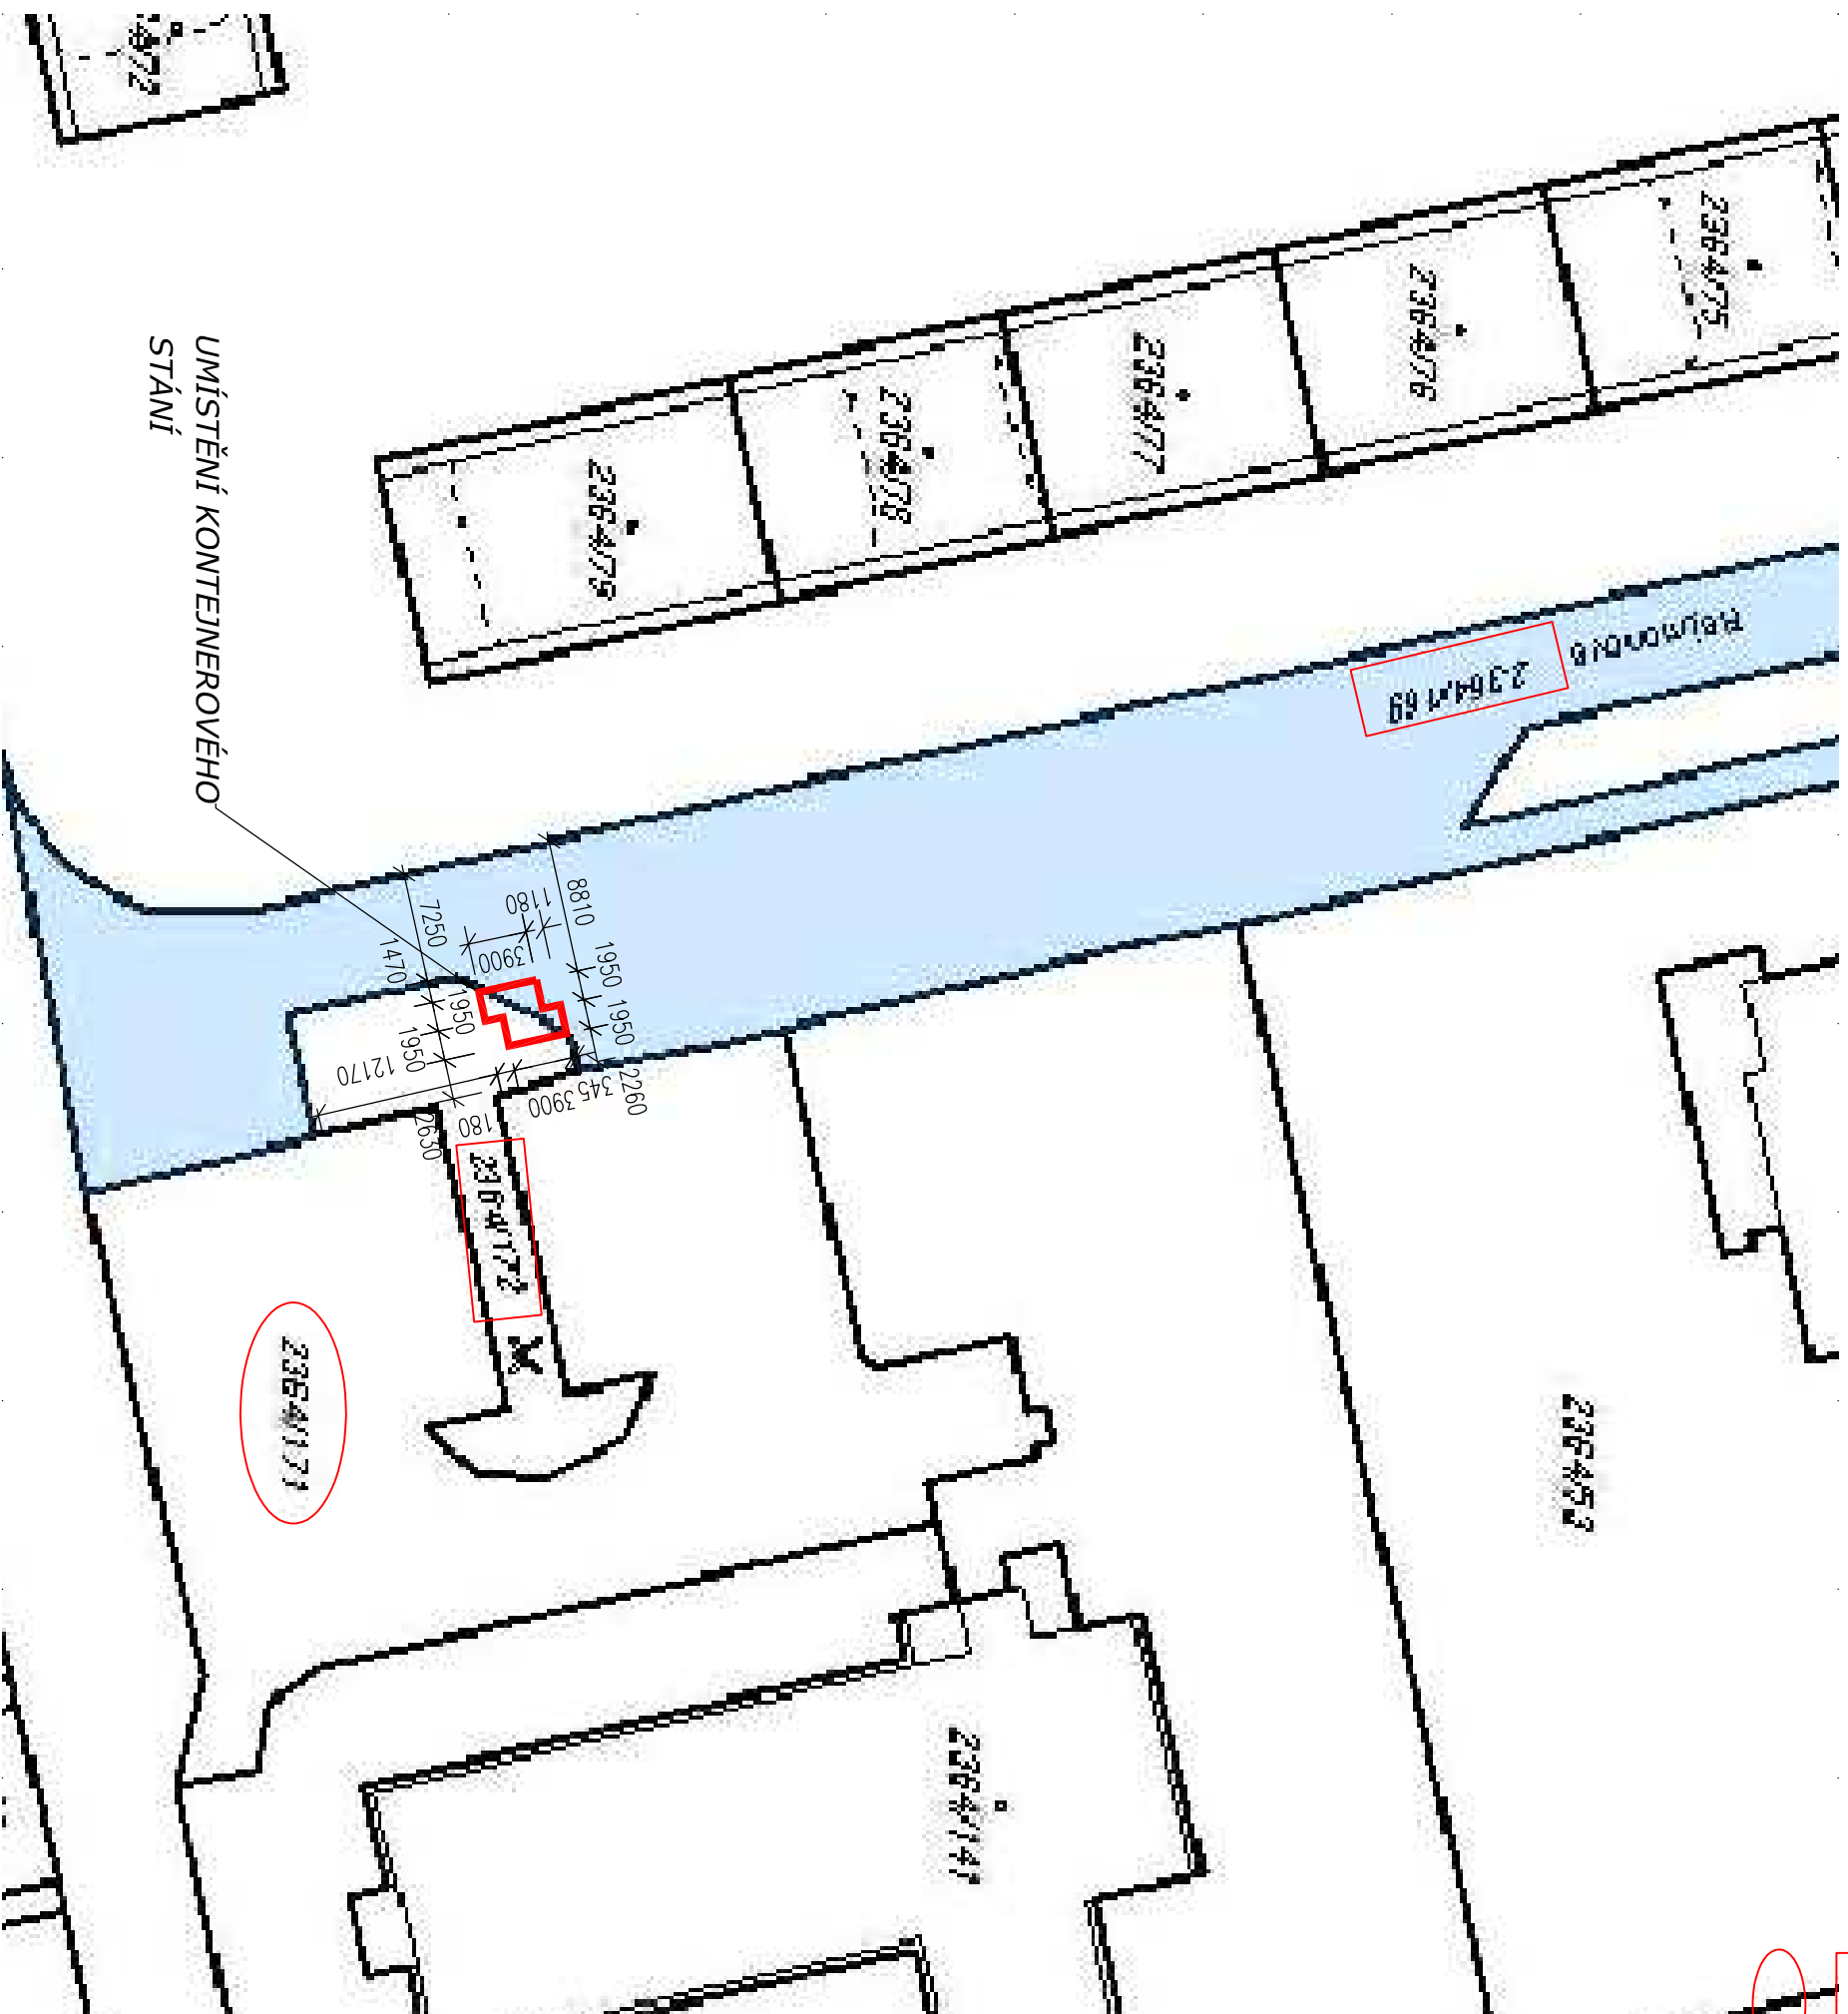

STAVEBNÍ OBJEKT SO 14
k.ú. KOBYLISY


REVIZE č.: 1	DATUM: 27/03/2017
--------------	-------------------

$$\pm 0 = \dots\dots\dots (\text{BPV})$$

Tato dokumentace je duševním
vlastnictvím ABCD Studio, s.r.o.

AUTORIZACE:

Č. ZAKÁZKY:	16-004	PARÉ:
datum:	25/08/2016	
měřítko:	1:500	
formát:	A4	
generální projektant:		

<p>GENERALNÍ PROJEKTANT:</p> <p>ING. PAVEL HROCH</p> <p>ZODPOVĚDNÁ OSOBA GP:</p> <p>ING. PAVEL HROCH</p> <p>VEŘOJNÝ PROJEKTANT ČÁSTI:</p> <p>ING. PAVEL HROCH</p> <p>VYPRACOVAL:</p> <p>ING. IVA ŘEŽČÍK</p>	 <p>ABCD STUDIO</p> <p>projekty a poslouh staveb</p>	
	ABCD Studio, s.r.o., Přítkova 910/11a	190 00 Praha 9, Tel.: +420 606 475 474
	ABCD Studio, s.r.o., Přítkova 910/11a	190 00 Praha 9, Tel.: +420 606 475 474
	ABCD Studio, s.r.o., Přítkova 910/11a	190 00 Praha 9, Tel.: +420 606 475 474
	ABCD Studio, s.r.o., Přítkova 910/11a	190 00 Praha 9, Tel.: +420 606 475 474

MĚSTSKÁ ČÁST PRAHA 8
Zenklova 1/35 180 48 Praha 8 – Libeň

STUPEŇ: DOKUMENTACE PRO
ÚZEMNÍ ŘÍZENÍ A STAVEBNÍ ŘÍZENÍ
(PROVÁDĚCÍ DOK. PRO VÝBĚR ZHOTOVITELE)

STÄVBA:

**VÝSTAVBA ŽIKS PODZEM. KONTEJNERU
 NA ÚZEMÍ MČ PRAHA 8 - II. ETAPA**

ČÁST DOKUMENTACE:	Č. ČÁSTI:
SITUACE STAVBY	C.
NÁZEV VÝKRESU: ZÁKRES	Č. VÝKRESU
DO KATASTRU NEMOVITOSTÍ	4.