

## STÁVAJÍCÍ PRVKY

- NOVÉ PRVKY

k.ú. KOBYLISY

POPIS: Doplnění požadavků s

Iato dokumentace je důsevním  
vlastnictvím ABCD Studio, s.r.o.

AUTORIZACE:

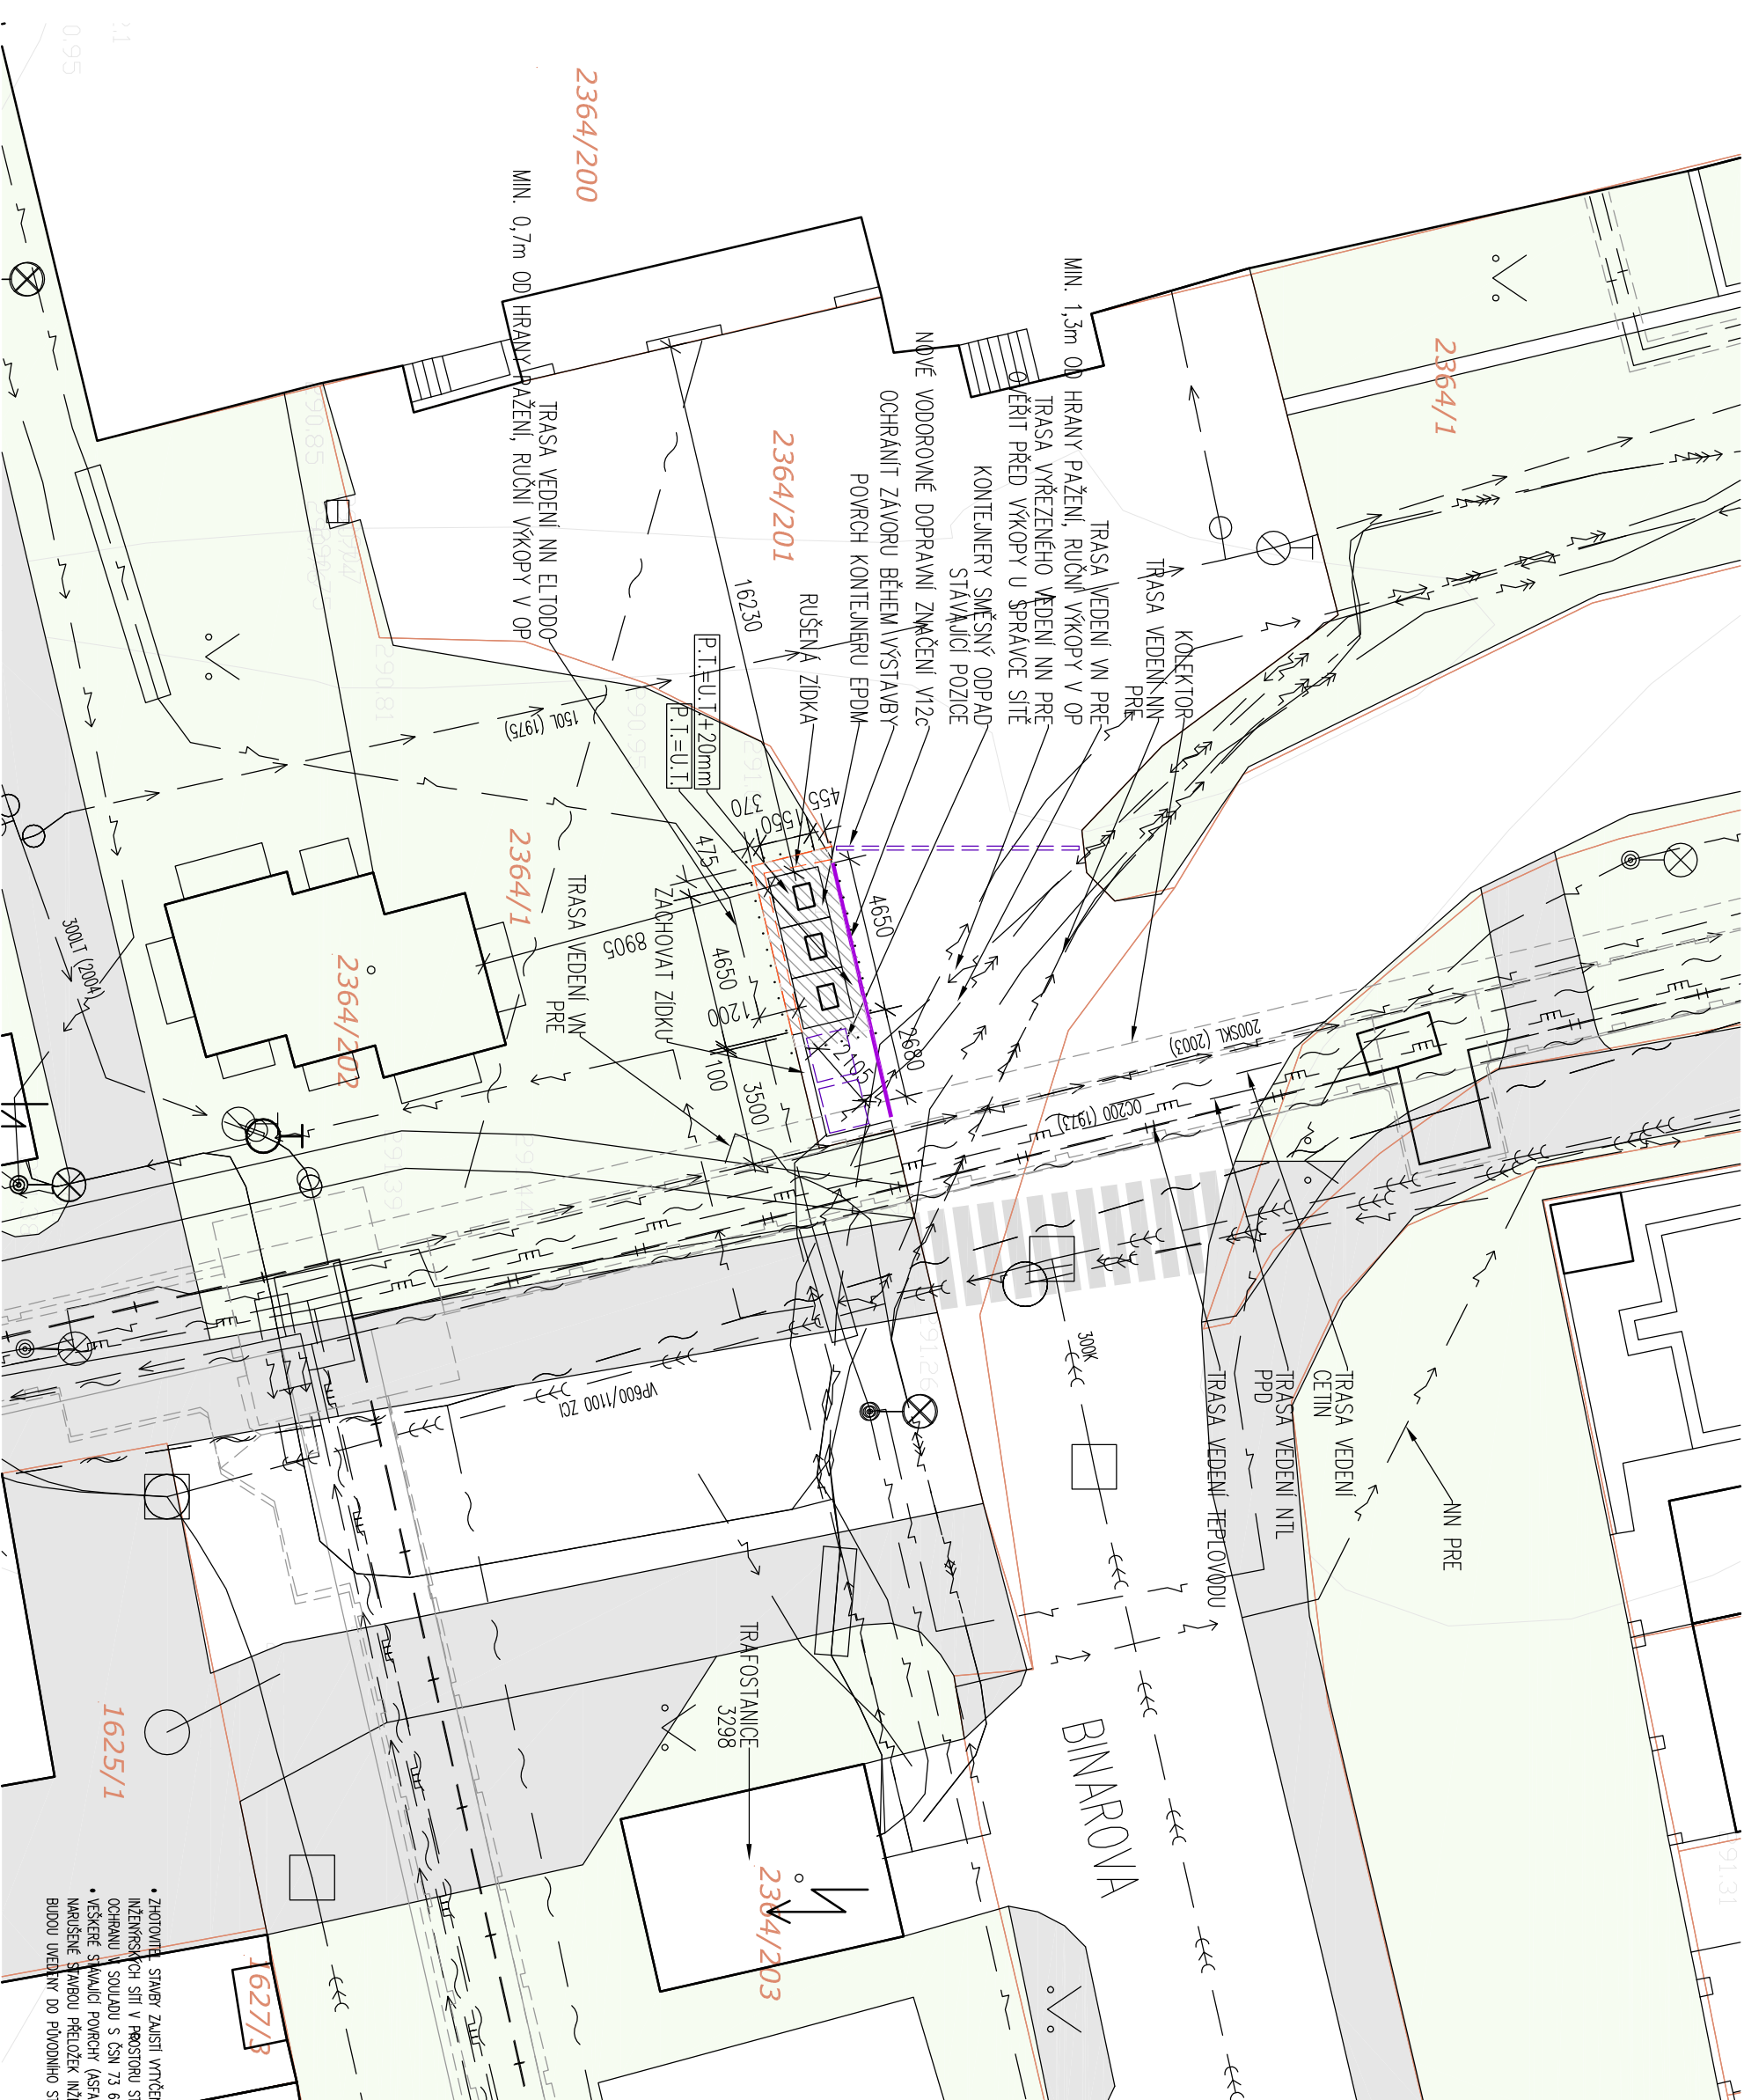
GENERÁLNÍ PROJEKTANT:

Ing. Vít ŘEZÁČ	190 00 Praha 9, Tel: +420 606 475 474
----------------	---------------------------------------

Zenklova 1/35 180 48 Praha 8 - Libeň

(PROVÁDĚCÍ DOK. PRO VÝBĚR ZHOTOVITELE)

NA UZEMI MC PRAHA 8 - II. ETAPA

NOVÝ STAV

- ZHOVŮTEL STABY ZNAJÍ VÝTČENÍ STAVAJÍCÍCH INŽENÝRSKÝCH SÍTÍ V PROSTORU STABY A JEJICH OCHRANU V SOULADU S ČSN 73 6005.
- NAŠEŠE STAVAJÍCÍ PORUCHY (ASFAIT, TRÁVNÍK, ...).

BUDOU UVEDENY DO PŮVODNÍHO STAVU.