


PARCELY SE STAVBOU

DOTČENÉ PARCELY

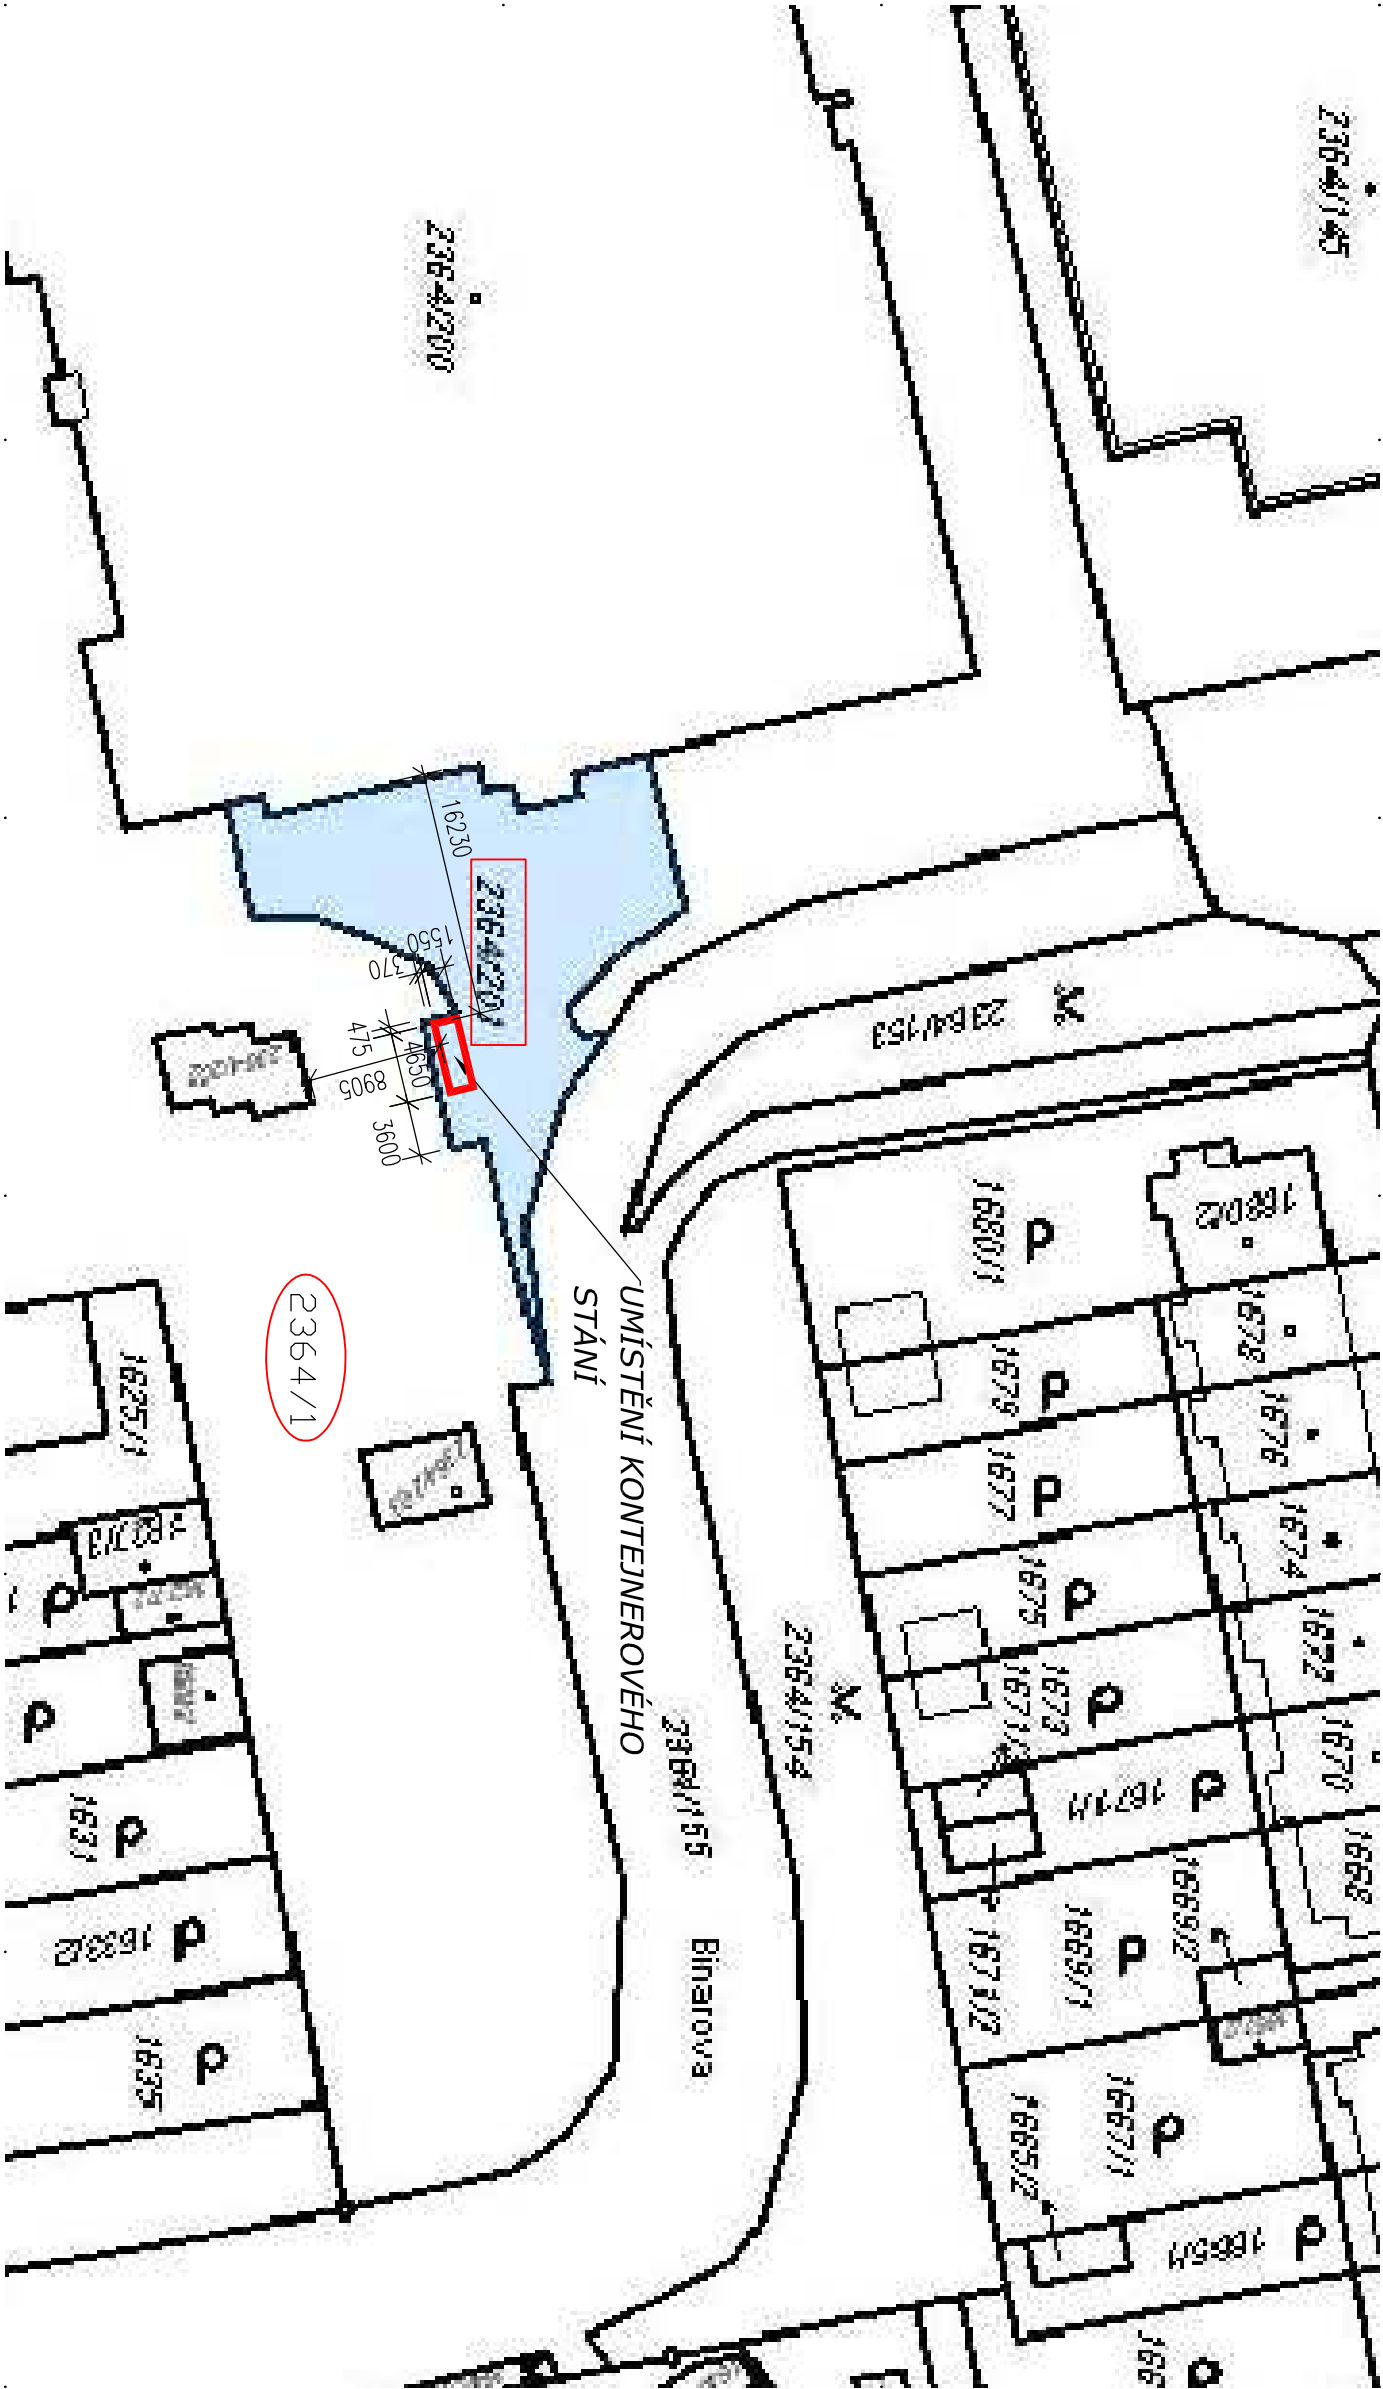

STAVEBNÍ OBJEKT SO 15
K.Ú. KOBYLISY

REVIZE č.:	1	DATUM:	27/03/2017
POPS: Doplnění požadavků SÚ			

±0 = (BPV)

Tato dokumentace je oúševním vlastnictvím ABCD Studio, s.r.o.

AUTORIZACE:

Č. ZAKÁZKY:	16-004	PARÉ:	
DATUM:	25/08/2016		
MĚŘÍTKO:	1:500		
FORMÁT:	A4		
GENERÁLNÍ PROJEKTANT:			



projekty a provádění staveb

Ing. Pavel HROCH	ABCD Studio, s.r.o., Paříkova 910/11a
190 00 Praha 9, Tel: +420 606 475 474	
ZODPOVĚDNÁ OSOBA GP:	ABCD Studio, s.r.o., Paříkova 910/11a
Ing. Pavel HROCH	190 00 Praha 9, Tel: +420 606 475 474
VEDOUČÍ PROJEKTANT ČÁSTI:	ABCD Studio, s.r.o., Paříkova 910/11a
Ing. Pavel HROCH	190 00 Praha 9, Tel: +420 606 475 474
VYPRACOVAL:	ABCD Studio, s.r.o., Paříkova 910/11a
Ing. Václav ŘEZAČ	190 00 Praha 9, Tel: +420 606 475 474

INVESTOR:	MĚSTSKÁ ČÁST PRAHA 8
Zemělova 1/35	180 48 Praha 8 – Libeň

STUPEŇ:	DOKUMENTACE PRO ÚZEMNÍ ŘÍZENÍ A STAVEBNÍ ŘÍZENÍ (PROVÁDĚCÍ DOK. PRO VÝBĚR ZHOTOVITELÉ)
---------	--

VÝSTAVBA 31KS PODZEM.KONTEJNERŮ
NA ÚZEMÍ MČ PRAHA 8 – II. ETAPA

ČÁST DOKUMENTACE:	Č. ČÁSTI:
SITUACE STAVBY	C.
NÁZEV VÝKRESU: ZÁKRES DO KATASTRU NEMOVITOSTÍ	Č. VÝKRESU: 4.