

LEGENDA:

ROSTLÝ TERÉN

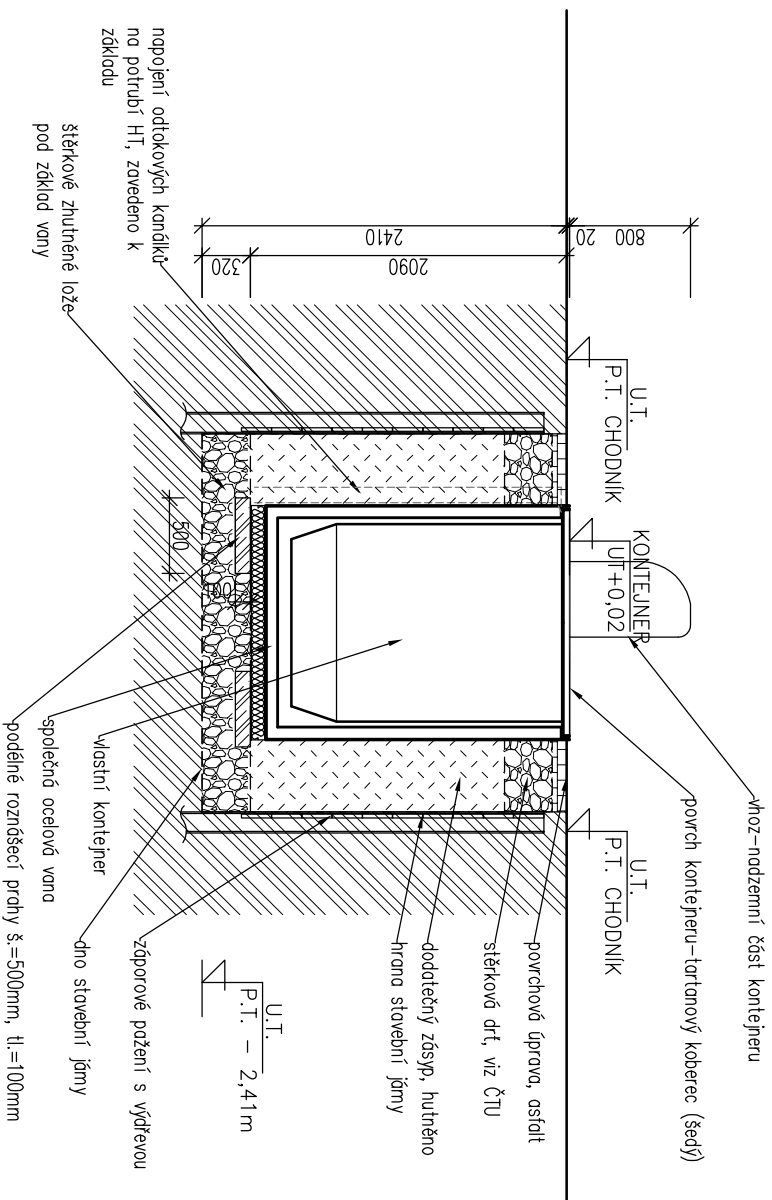
ZÁŠYP ZEMINOU



HUTNĚNÁ ŠTĚRKODŘ

ŽELEZOBETON

POVRCHOVÁ ÚPRAVA


$$\pm 0 = \dots\dots\dots (\text{BPV})$$

Tato dokumentace je duševním
vlastnictvím ABCD Studio, s.r.o.

AUTORIZACE:

Č. ZAKÁZKY: 16-004	PARÉ:
DATUM: 25/08/2016	
MĚŘÍTKO: 1:50	
FORMÁT: 1x44	

<p>GENERÁLNÍ PROJEKTANT:</p> <p>Ing. Pavel HROCH</p> <p>ZODPOVĚDNÁ OSOBA GP:</p> <p>Ing. Pavel HROCH</p> <p>VEDOUČÍ PROJEKTANT ČÁSTI:</p> <p>Ing. Pavel HROCH</p> <p>VYPRACOVYVAL:</p> <p>Ing. Vít Řežáč</p>	 <p>ABCD STUDIO</p> <p><i>projekty a poslouzení staveb</i></p>
<p>Ing. Pavel HROCH</p>	<p>ABCD Studio, s.r.o., Paňkova 910/11a 190 00 Praha 9, Tel.: +420 606 475 474</p> <p>ABCD Studio, s.r.o., Paňkova 910/11a 190 00 Praha 9, Tel.: +420 606 475 474</p>
INVESTOR:
MĚSTSKÁ ČÁST PRAHA 8
Zenklova 1/35 180 48 Praha 8 - Ubeň

STUPEŇ: DOKUMENTACE PRO ÚZEMNÍ ŘÍZENÍ A STÁVEBNÍ ŘÍZENÍ (PROVÁDĚCÍ DOK. PRO VÝBĚR ZHOTOVITELE)

STAVBA:
VYSTAVBA 31KS PODZEM.KONTEJNERŮ
NA ÚZEMÍ MČ PRAHA 8 – II. ETAPA

ČÁST DOKUMENTACE:	Č. ČÁSTI:
STAVEBNÍ ČÁST	D.1.1

NÁZEV VÝKRESU:	Č. VÝKRESU:
ŘEZ B-B	4.