

## STÁVAJÍCÍ PRVKY

- ## NOVÉ PRVKY

k.ú. KOBYLISY

POPS: Doplnění požadavků SÚ

Tato dokumentace je duševním  
vlastnictvím ABCD Studio, s.r.o.

AUTORIZACE:

GENERÁLNI PROJEKTANT:

Ing. Vít ŘEZÁČ	190 00 Praha 9, Tel: +420 606 475 474
----------------	---------------------------------------

Zenklova 1/35 180 48 Praha 8 - Libeň

(PROVÁDĚCÍ DOK. PRO VÝBĚR ZHOTOVITELE)


NA UZEMI MC PRAHA 8 - II. ETAPA

ČÁST DOKUMENTACE:	Č. ČÁSTI:
-------------------	-----------

# SITUACE STAVBY

NÁZEV VÝKRESU:

NOVÝ STAV 3.

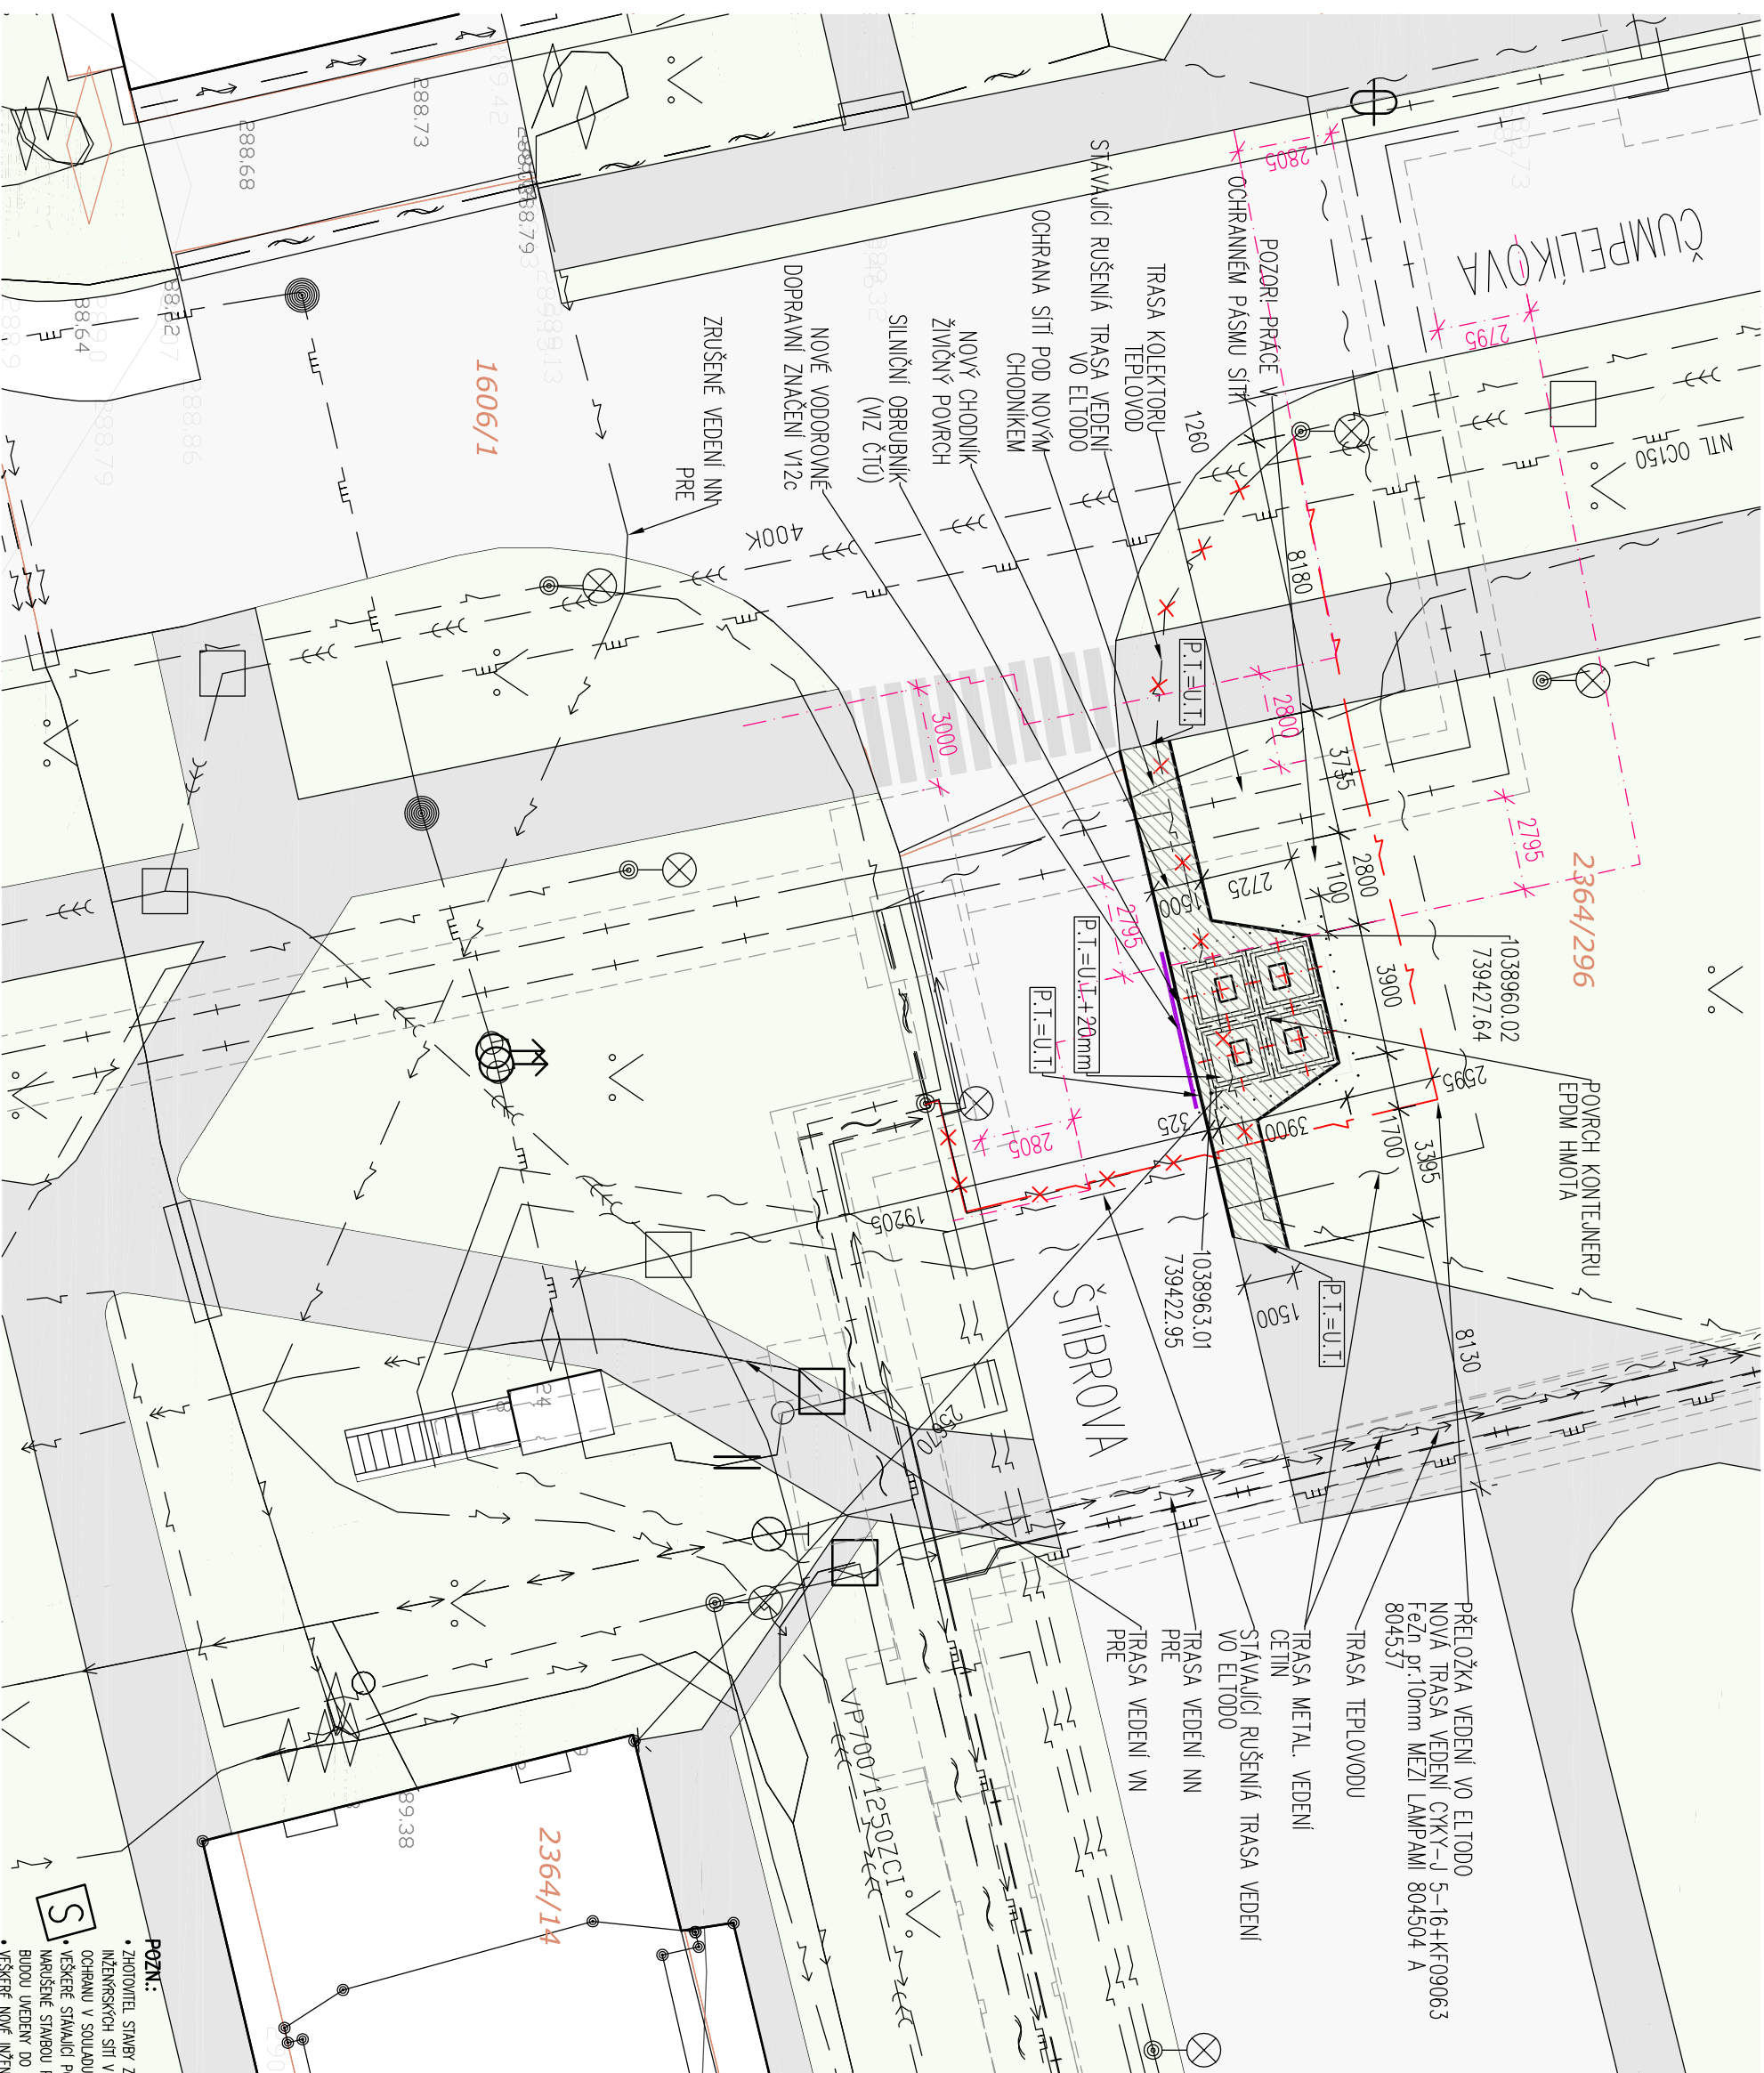

## STÁVAJÍCÍ PRVKY

- ## NOVÉ PRVKY

k.ú. KOBYLISY

POPS: Doplnění požadavků SÚ

Tato dokumentace je duševním  
vlastnictvím ABCD Studio, s.r.o.

AUTORIZACE:

GENERÁLNI PROJEKTANT:

Ing. Vít ŘEZÁČ	190 00 Praha 9, Tel: +420 606 475 474
----------------	---------------------------------------

Zenklova 1/35 180 48 Praha 8 - Libeň

(PROVÁDĚCÍ DOK. PRO VÝBĚR ZHOTOVITELE)

NA UZEMI MC PRAHA 8 - II. ETAPA

ČÁST DOKUMENTACE:	Č. ČÁSTI:
-------------------	-----------

# SITUACE STAVBY

NÁZEV VÝKRESU:

NOVÝ STAV 3.