


STAVEBNÍ OBJEKT SO 17 K.Ú. KOBYLISY

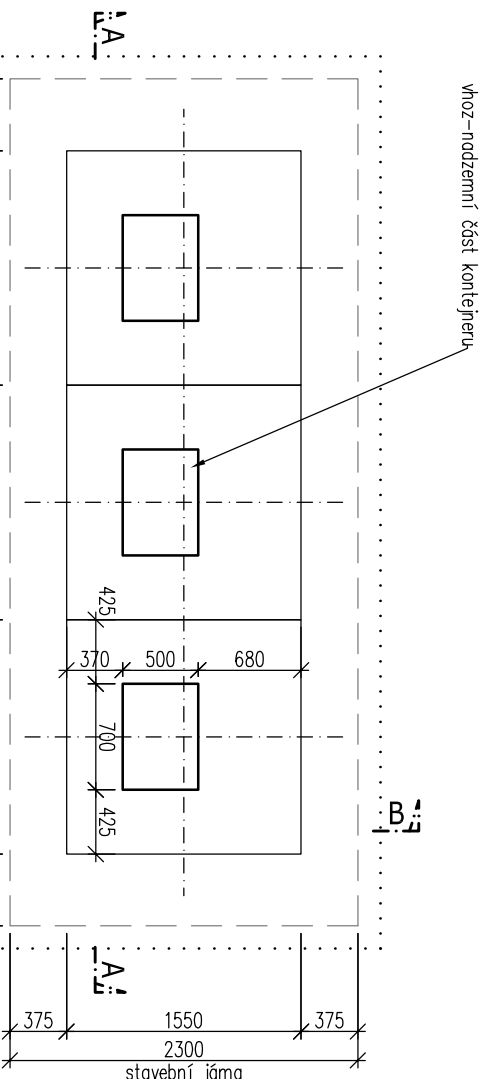

±0 = (BPV)

Tato dokumentace je duševním vlastnictvím ABCD Studio, s.r.o.

AUTORIZACE:

Č. ZAKÁZKY: 16-004	PARÉ:
DATUM: 25/08/2016	
MĚŘÍTKO: 1:50	
FORMÁT: 1x44	
GENERÁLNÍ PROJEKTANT:	

Ing. Pavel HROCH	ABCD Studio, s.r.o., Paříkova 910/11a
ZODPOVĚDNÁ OSOBA GP:	190 00 Praha 9, Těh: +420 606 475 474
Ing. Pavel HROCH	ABCD Studio, s.r.o., Paříkova 910/11a
VEDOUČÍ PROJEKTANT ČÁSTI:	190 00 Praha 9, Těh: +420 606 475 474
Ing. Pavel HROCH	ABCD Studio, s.r.o., Paříkova 910/11a
VYPRACOVAL:	190 00 Praha 9, Těh: +420 606 475 474
Ing. Vít ŘEZÁČ	190 00 Praha 9, Těh: +420 606 475 474

INVESTOR:	MĚSTSKÁ ČÁST PRAHA 8
	Zemkova 1/35 180 48 Praha 8 – Libeň
STUPEŇ:	DOKUMENTACE PRO
	ÚZEMNÍ ŘÍZENÍ A STAVEBNÍ ŘÍZENÍ
	(PROVÁDĚCÍ DOK. PRO VYBĚR ZHOTOVITELE)

STAVBA:	VÝSTAVBA 31KS PODZEM.KONTEJNERŮ NA ÚZEMÍ MČ PRAHA 8 – II. ETAPA
ČÁST DOKUMENTACE:	Č. ČÁSTI: D.1.1
NÁZEV VÝKRESU:	Č. VÝKRESU: 2.

- TYP KONTEJNERU:
VANA OCELOVÁ
POČET KONTEJNERŮ 3ks
POCHOZÍ ÚPRAVA - TARTANOVÝ KOBEREC (EPDM)
- TYP ODPADŮ A OBJEM:
1x PAPIR
1x PLASTY
1x SKLO DĚLENÉ, TLUMEVÝ DOPAD
- 3m³
3m³
1,5m³ + 1,5m³