


Vzorový příčný řez

chodník
- živice

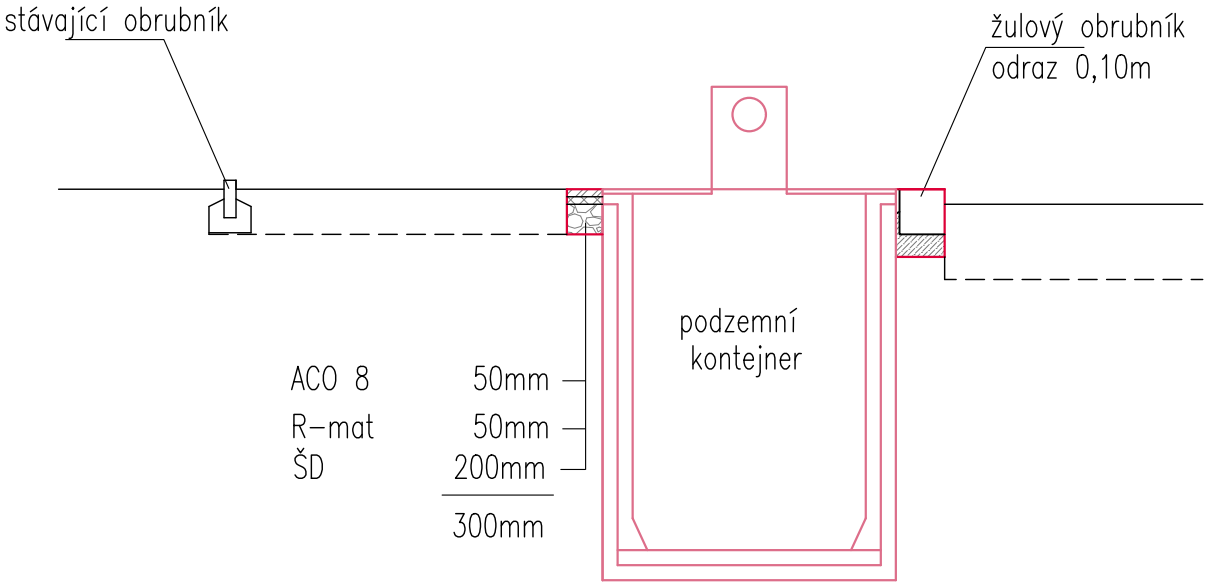

STAVEBNÍ OBJEKT SO 21
k.ú. KOBYLISY

REVIZE č.: ...		DATUM:
POPIS: ...		
±0 = (BPV)		
Tato dokumentace je duševním vlastnictvím ABCD Studio, s.r.o.		
AUTORIZACE:		
Č. ZAKÁZKY: 16-004	<div>PARÉ:</div> <div><div>ABCDSTUDIO</div><div>projekty a povolení staveb</div></div>	
DATUM: 25/08/2016		
MĚŘÍTKO: 1:50		
FORMÁT: 2x44		
GENERÁLNÍ PROJEKTANT:		<div>ABCD Studio, s.r.o., Paříkova 910/11a 190 00 Praha 9, Tel: +420 606 475 474</div> <div>ZODPOVĚDNÁ OSOBA GP: ABCD Studio, s.r.o., Paříkova 910/11a Ing. Pavel HROCH 190 00 Praha 9, Tel: +420 606 475 474</div> <div>VEDOUČÍ PROJEKTANT ČÁSTI: SM-PROJEKT, s.r.o., Blatenská 2306 Ing. Milan STEŇKO 430 03 Chomutov, Tel: +420 474 624 366</div> <div>VYPRACOVAL: KAP atelier, s.r.o., Novodvorská 1010 Ing. Marie Rysková 142 00 Praha 4, Tel: +420 474 652 962</div>
INVESTOR:		
MĚSTSKÁ ČÁST PRAHA 8 Zenklova 1/35 180 48 Praha 8 – Libeň		
STUPEŇ: DOKUMENTACE PRO ÚZEMNÍ ŘÍZENÍ A STAVEBNÍ ŘÍZENÍ (PROVÁDĚCÍ DOK. PRO VÝBĚR ZHOTOVITELE)		
STAVBA: VÝSTAVBA 31KS PODZEM.KONTEJNERŮ NA ÚZEMÍ MČ PRAHA 8 – II. ETAPA		
ČÁST DOKUMENTACE: ČTÚ A KOMUNIKACE		Č. ČÁSTI: D.3.1
NÁZEV VÝKRESU: VZOROVÝ ŘEZ		Č. VÝKRESU: 5.