

STÁVAJÍCÍ PRVKY

- NOVÉ PRVKY

-

k.ú. KOBYLISY

POPIS: Doplnění požadavků SÚ

stavu ukončenie je uševním
vlastním ABCD Studio, s.r.o

<p> GENERÁLNI PROJEKTANT: </p>	
---------------------------------------	--


<p>projekty a posolství stavěb</p>	<p>Ing. Pavel HROCH</p> <p>ZODPOVĚDNÁ OSOBA GP:</p> <p>Ing. Pavel HROCH</p> <p>VEDOUcí PROJEKTANT ČÁSTI:</p> <p>Ing. Pavel HROCH</p>	<p>ABCD Studio, s.r.o.: Pařtkova 910/11a</p> <p>190 00 Praha 9, Tel.: +420 606 475 474</p> <p>ABCD Studio, s.r.o., Pařtkova 910/11a</p> <p>190 00 Praha 9, Tel.: +420 606 475 474</p> <p>ABCD Studio, s.r.o.: Pařtkova 910/11a</p> <p>190 00 Praha 9, Tel.: +420 606 475 474</p> <p>ABCD Studio, s.r.o.: Pařtkova 910/11a</p> <p>190 00 Praha 9, Tel.: +420 606 475 474</p>
	<p>Ing. Vít HEZÁČ</p>	<p>ABCD Studio, s.r.o.: Pařtkova 910/11a</p> <p>190 00 Praha 9, Tel.: +420 606 475 474</p>
	<p>YIPRACOVÁLI:</p>	<p>ABCD Studio, s.r.o.: Pařtkova 910/11a</p> <p>190 00 Praha 9, Tel.: +420 606 475 474</p>
	<p>YIPRACOVÁLI:</p>	<p>ABCD Studio, s.r.o.: Pařtkova 910/11a</p> <p>190 00 Praha 9, Tel.: +420 606 475 474</p>

Zenklova 1/35 180 48 Praha 8 – Libeň

(PROVÁDĚCÍ DOK. PRO VÝBĚR ZHOTOVITELÉ

WVLT-TV **OVIWAJ CJT TL7ZO VN**

NAZEV VÝKRESU:
KOORDINAČNÍ SITUACE
NOVÝ STAV

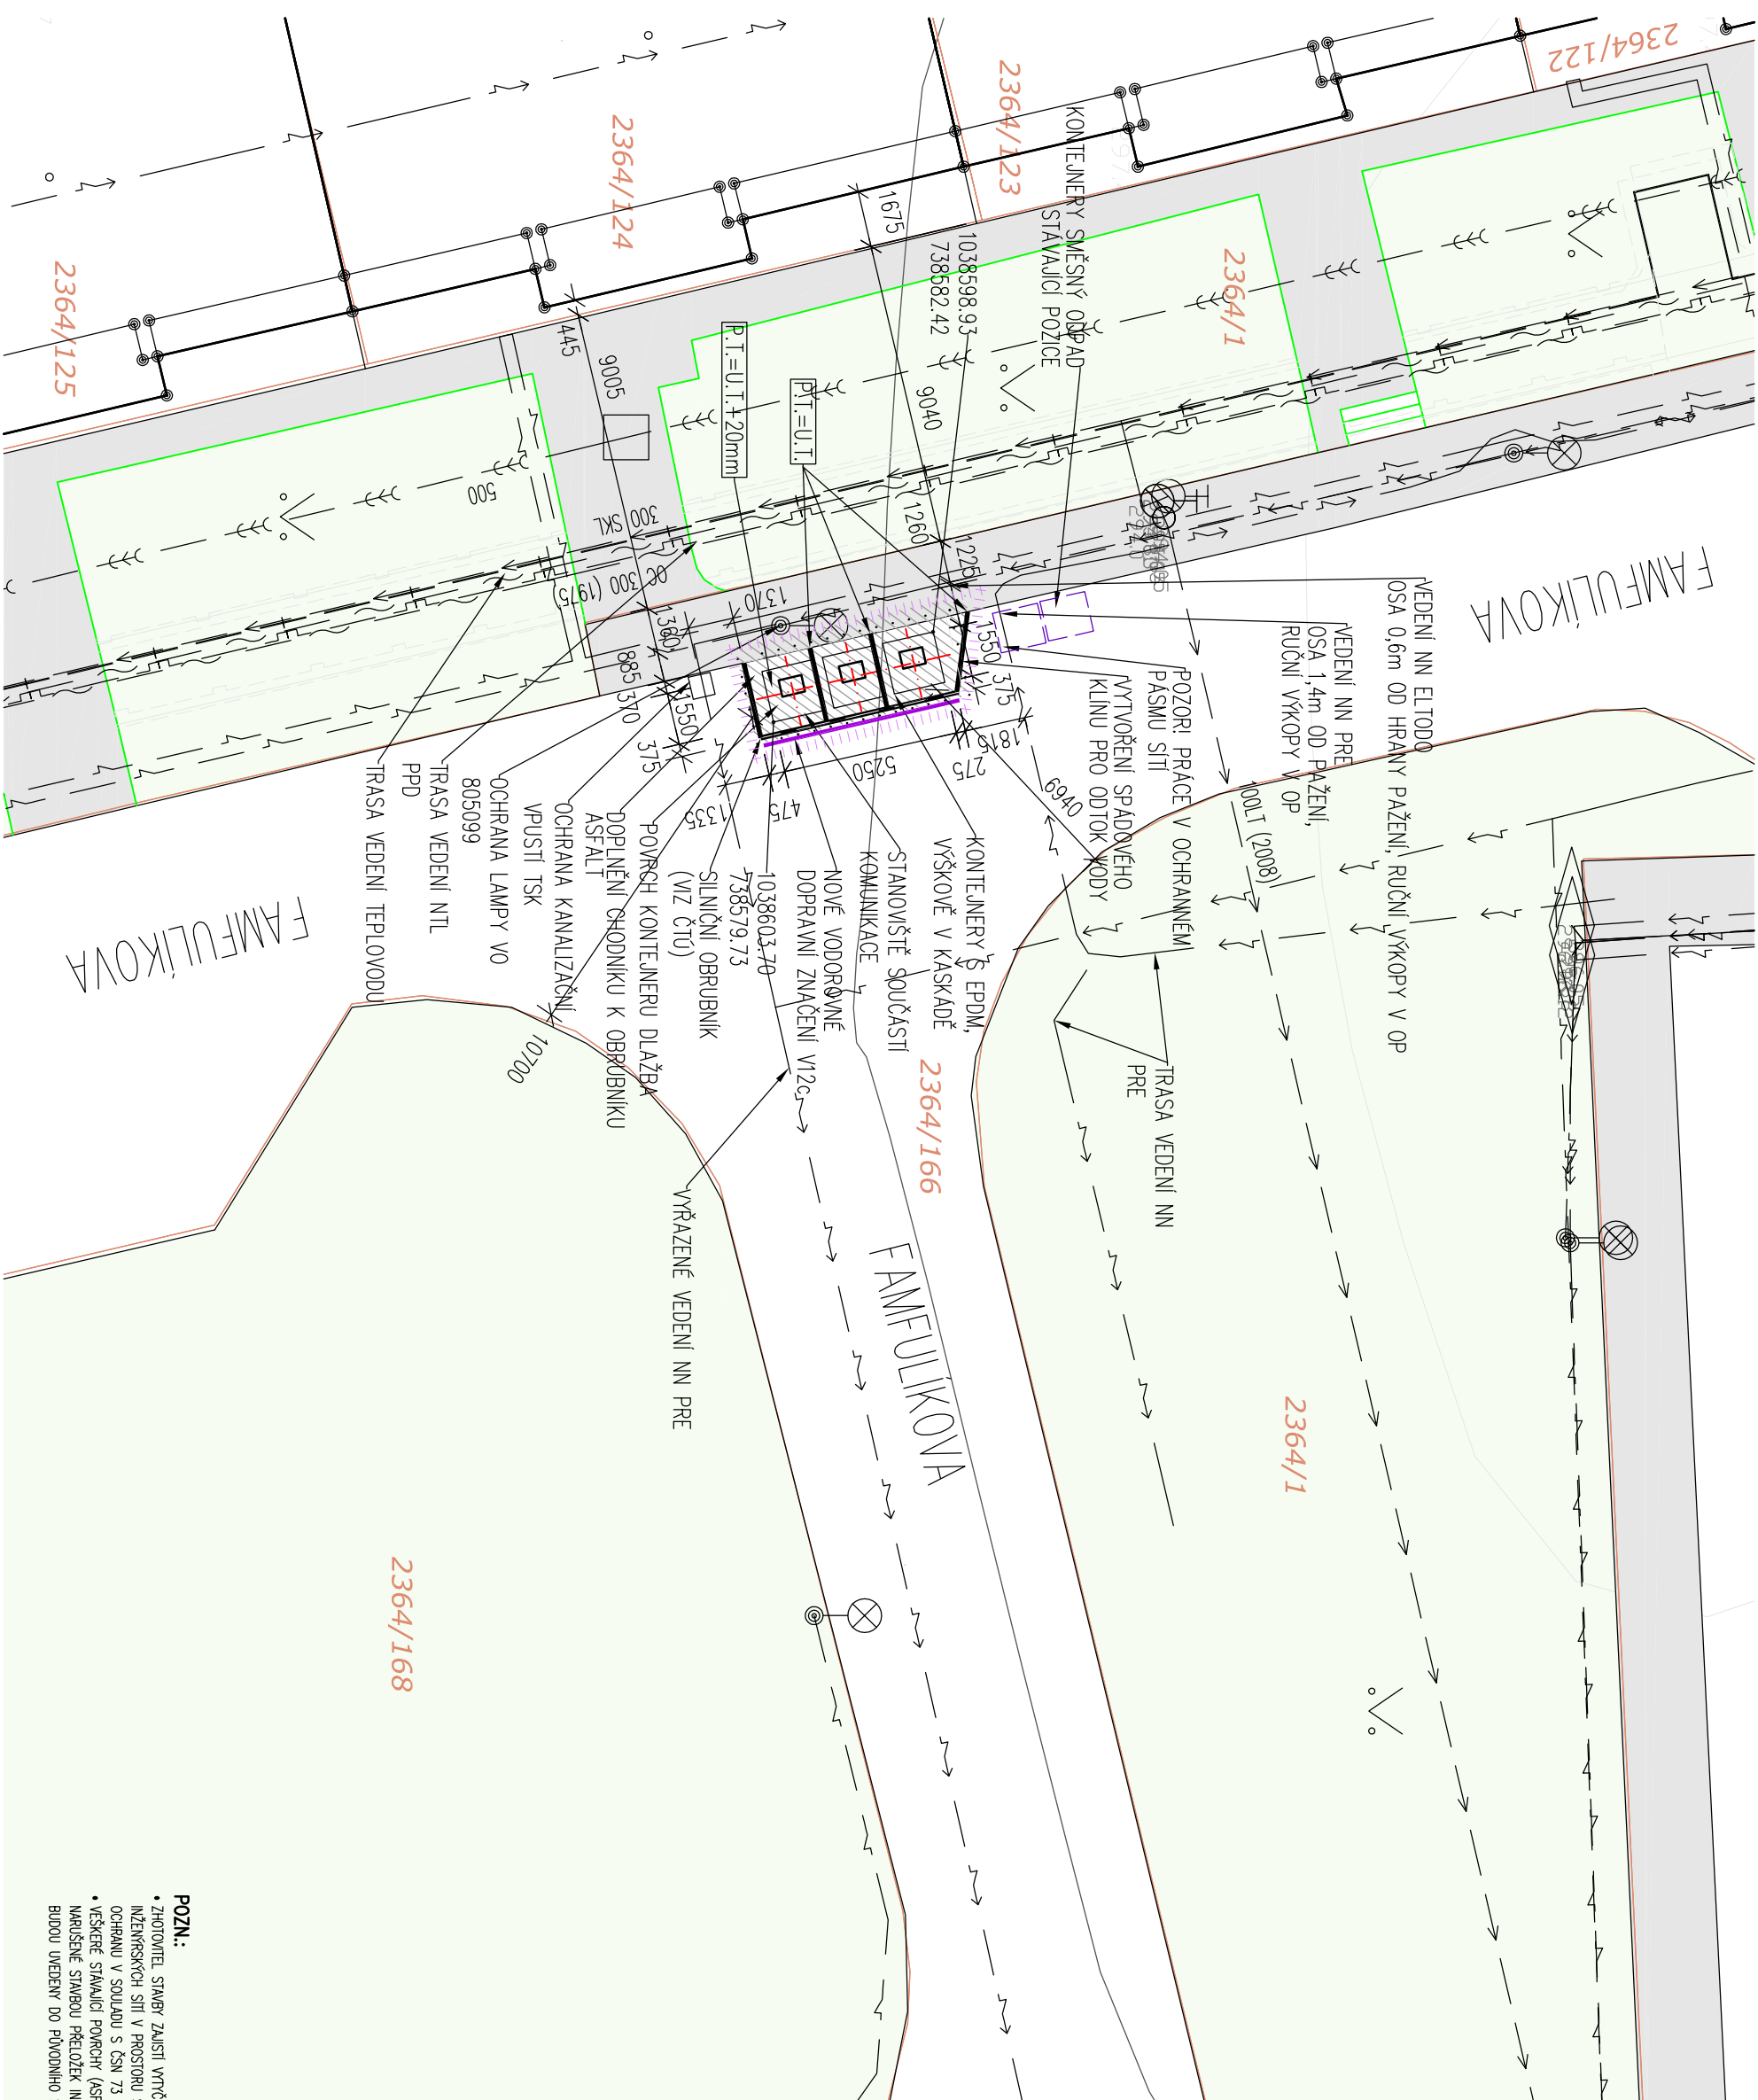

POZN.:

- ZHOTOVTEĽ STAVBY ZAJISTÍ VYŤVENÍ STÁLALICHOV INŽENÝRSKÝCH SÍTÍ V PROSTORU STAVBY A JEJICH OCHRANU V SOULADU S ČSN 73 6005.
- VYŠETŘENÉ STÁLALICHOV POUKRYH (ASPAŤI, TRANKIK,.....) NARUŠENÉ STAVBOU PŘEDLOŽEK INŽENÝRSKÝCH SÍTÍ BUDOU UVEDENY DO PŮVODNÍHO STAVU.