




PŮDORYS

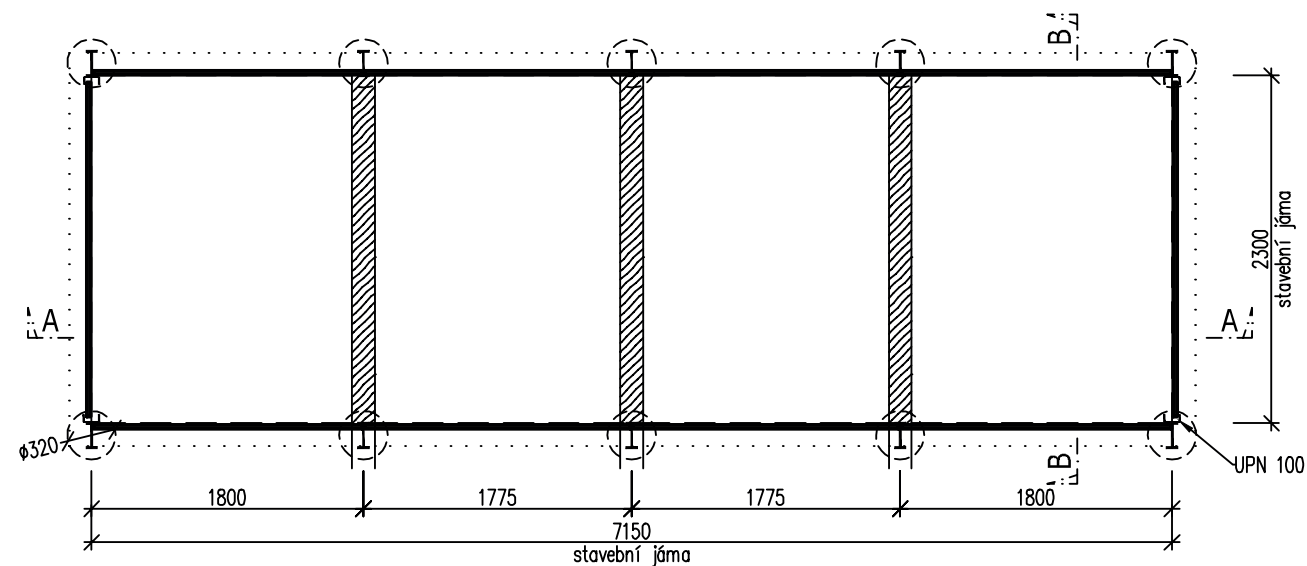

PODÉLNÝ ŘEZ A-A

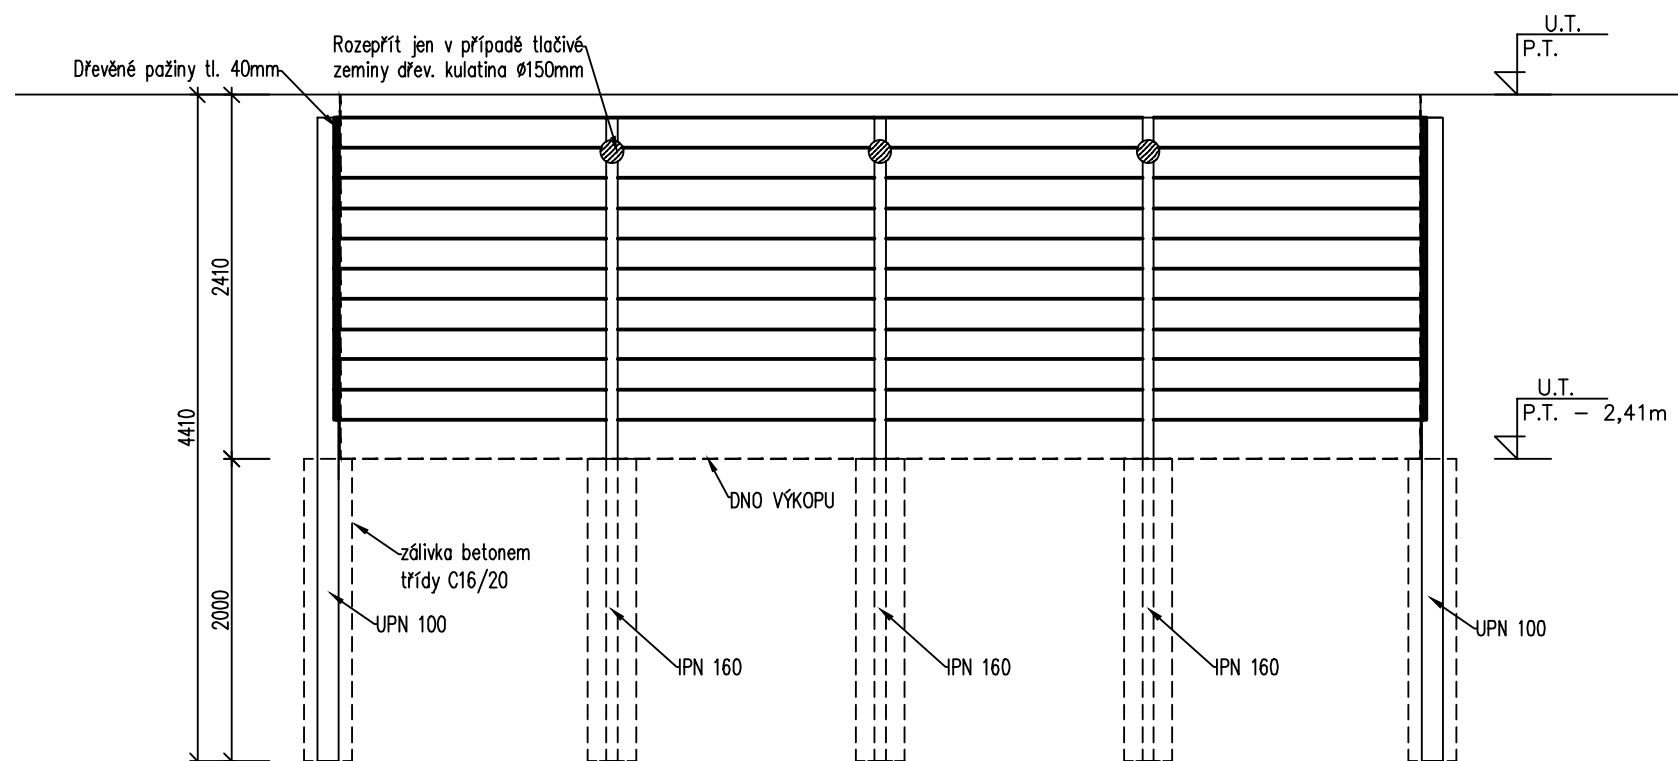

PŘÍČNÝ ŘEZ B-B

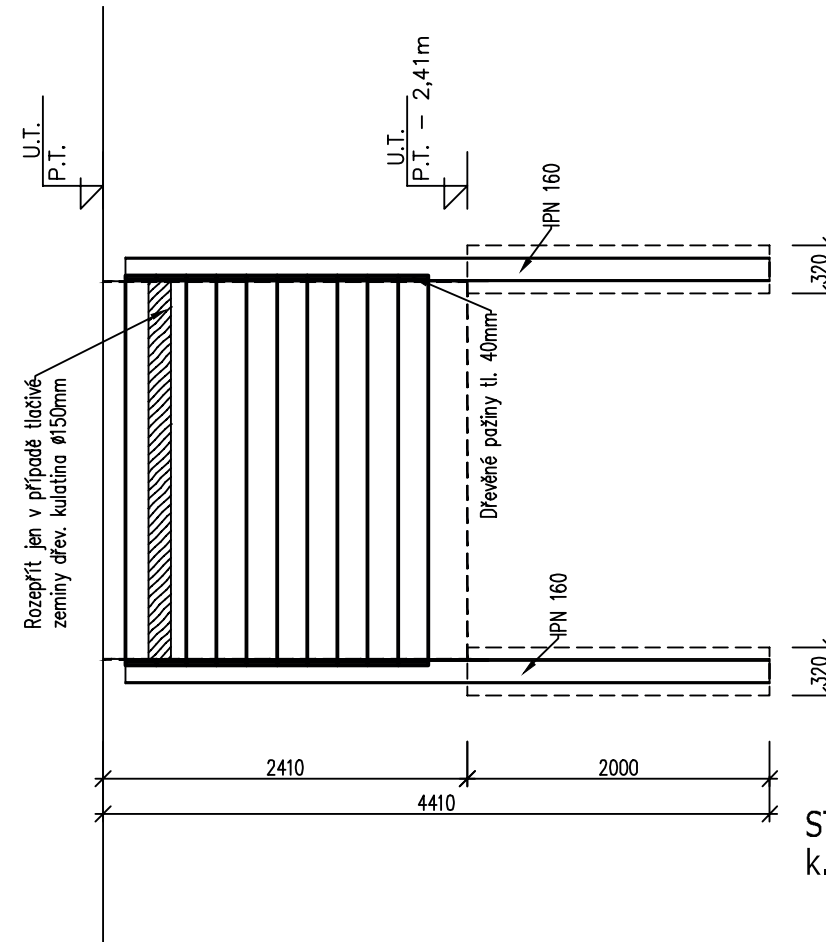STAVEBNÍ OBJEKT SO 23
k.ú. BOHNICE


REVIZE Č.: ...	DATUM: .../.../.....
POPIS: ...	

 $\pm 0 \neq \dots\dots\dots$ (BPV)

Tato dokumentace je duševním
vlastnictvím ABCD Studio, s.r.o.

AUTORIZACE:

Č. ZAKÁZKY:	16-004	PŘÍLOHA:
DATUM:	25/08/2016	
MĚŘÍTKO:	1:50	
FORMÁT:	2xA4	

GENERÁLNÍ PROJEKTANT: Ing. Pavel HROCH ZODPOVĚDNÁ OSOBA GP: Ing. Pavel HROCH VEDOUCÍ PROJEKTANT ČÁSTI: Ing. Jiří ŽIŽKA VYPRACOVAL: Ing. Filip JANDEJSEK	 <p>projepty a povolení staveb</p>
	ABCD Studio, s.r.o., Paříkova 910/11a 190 00 Praha 9, Tel: +420 606 475 474
	ABCD Studio, s.r.o., Paříkova 910/11a 190 00 Praha 9, Tel: +420 606 475 474
	Agral Plast s.r.o., Chrástavská 46 460 01 Liberec 2, Tel: +420 484 845 911
	Agral Plast s.r.o., Chrástavská 46 460 01 Liberec 2, Tel: +420 484 845 911

INVESTOR: MĚSTSKÁ ČÁST PRAHA 8
Zenklova 1/35 180 48 Praha 8 – Libeň

STUPEŇ: DOKUMENTACE PRO
ÚZEMNÍ ŘÍZENÍ A STAVEBNÍ ŘÍZENÍ
(PROVÁDĚCÍ DOK. PRO VÝBĚR ZHOTOVITELE)

STAVBA:
VÝSTAVBA 31KS PODZEM.KONTEJNERŮ
NA ÚZEMÍ MČ PRAHA 8 – II. ETAPA

ČÁST DOKUMENTACE:	Č. ČÁSTI:
KONSTRUKČNÍ ČÁST	D.1.2
NÁZEV VÝKRESU:	Č. VÝKRESU:
Zapažení stavební jámy	3.