




PŮDORYS

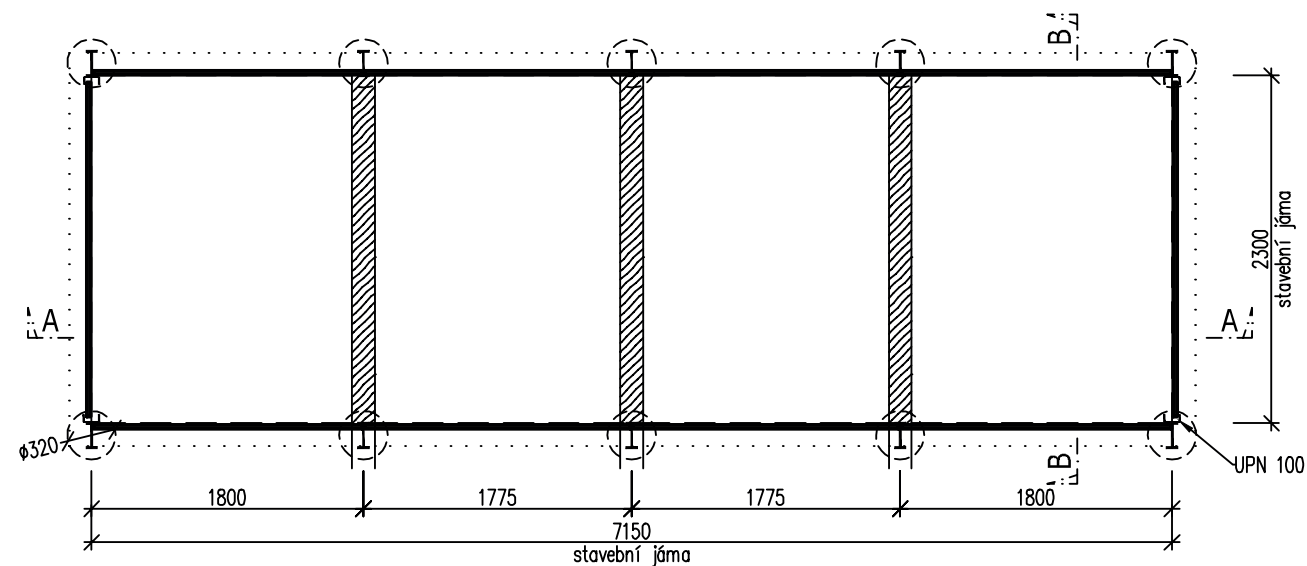

PODÉLNÝ ŘEZ A-A

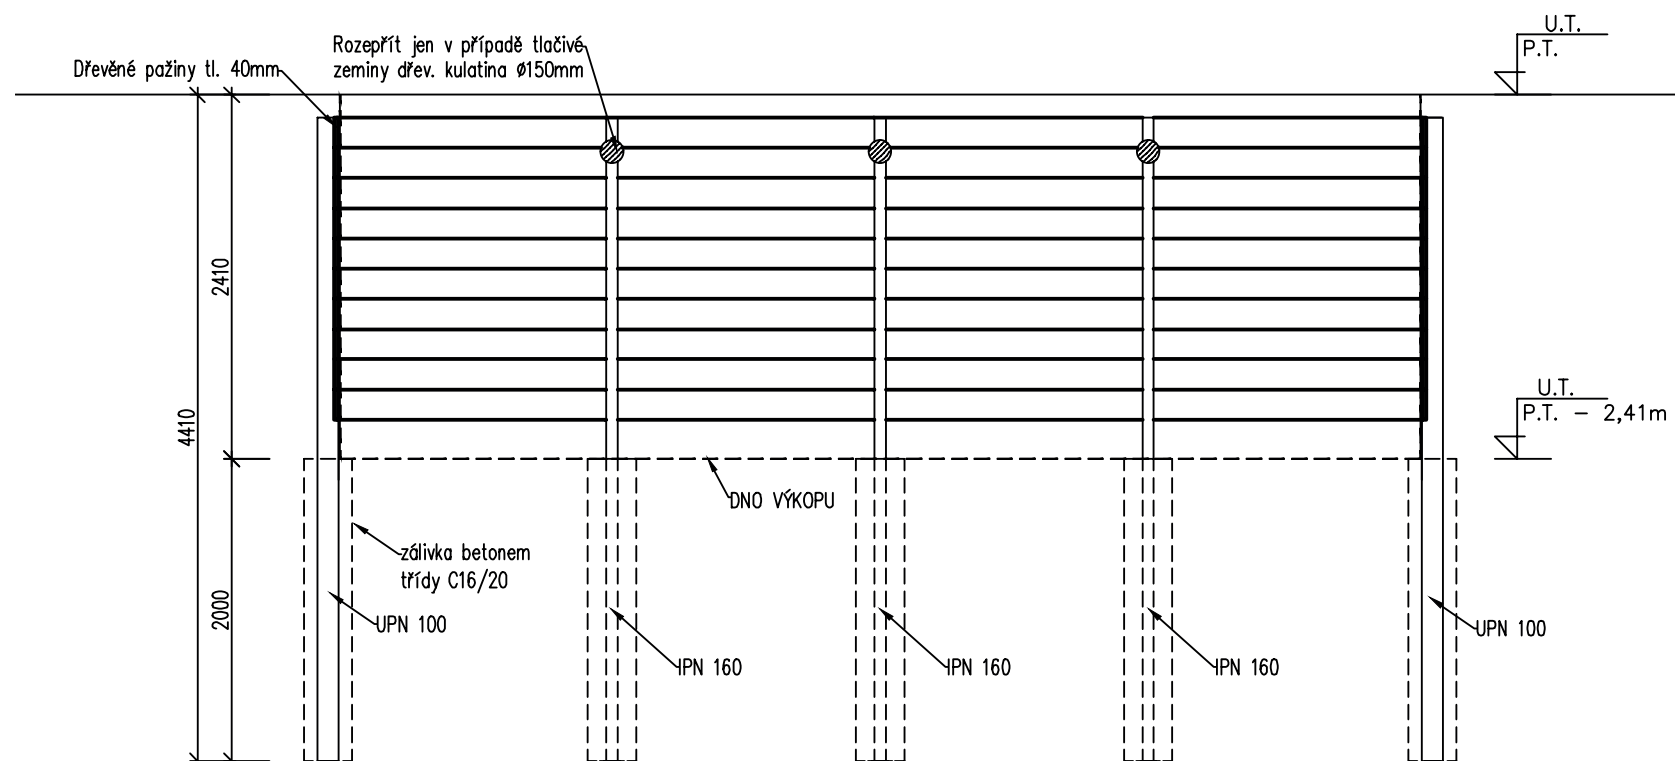

PŘÍČNÝ ŘEZ B-B

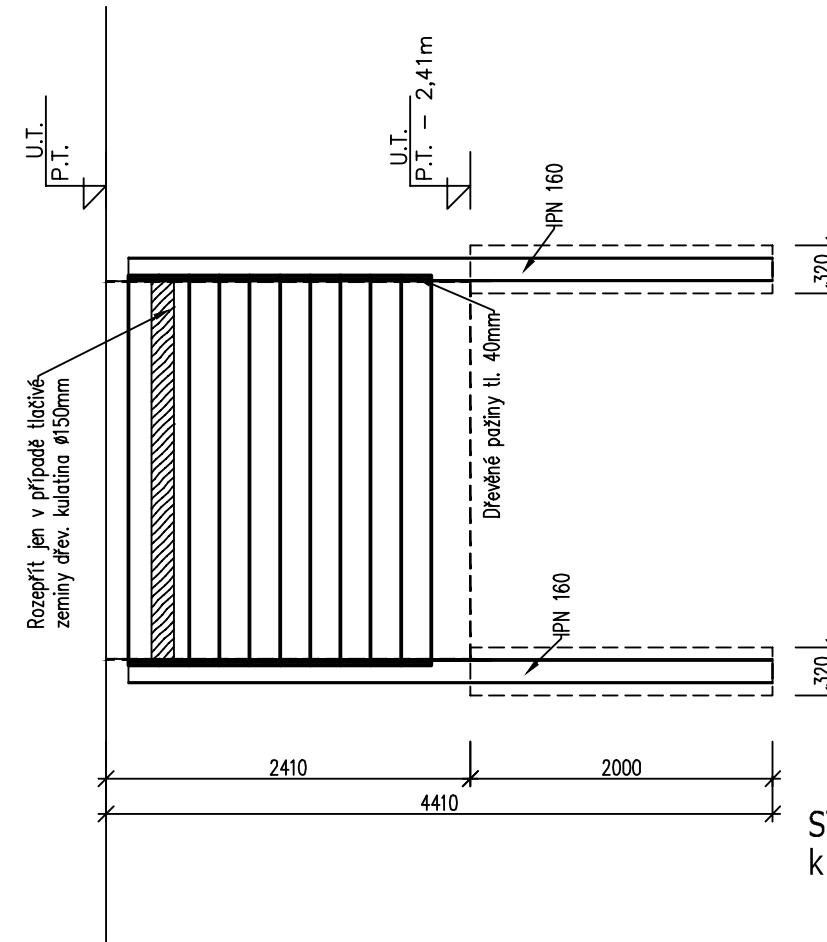

STAVEBNÍ OBJEKT SO 25
k.ú. ČIMICE


REVIZE Č.: ...	DATUM: .../.../.....
POPIS: ...	

$$\pm 0 = \dots\dots\dots (\text{BPV})$$

Tato dokumentace je duševním
vlastnictvím ABCD Studio, s.r.o.

AUTORIZACE:

Č. ZAKÁZKY:	16-004	PŘÍLOHA:
DATUM:	25/08/2016	
MĚŘÍTKO:	1:50	
FORMÁT:	2x41	

GENERÁLNÍ PROJEKTANT:	 <p>projekty a povolení staveb</p>
Ing. Pavel HROCH	ABCD Studio, s.r.o., Pařkova 910/11a
ZODPOVĚDNÁ OSOBA GP:	190 00 Praha 9, Tel: +420 606 475 474
Ing. Pavel HROCH	ABCD Studio, s.r.o., Pařkova 910/11a
VEDOUCÍ PROJEKTANT ČÁSTI:	190 00 Praha 9, Tel: +420 606 475 474
Ing. Jiří ŽIŽKA	Agral Plast s.r.o., Chrástavská 46
Ing. Filip JANDESEK	460 01 Liberec 2, Tel: +420 484 845 919
YVPRACOVAL:	Agral Plast s.r.o., Chrástavská 46
Ing. Filip JANDESEK	460 01 Liberec 2, Tel: +420 484 845 919

INVESTOR: MĚSTSKÁ ČÁST PRAHA 8
Zenklova 1/35 180 48 Praha 8 – Libeň

STUPEŇ: DOKUMENTACE PRO
ÚZEMNÍ ŘÍZENÍ A STAVEBNÍ ŘÍZENÍ
(PROVÁDĚCÍ DOK. PRO VÝBĚR ZHOTOVITELE)

STAVBA:
VÝSTAVBA 31KS PODZEM.KONTEJNER
NA ÚZEMÍ MČ PRAHA 8 - II. ETAPA

ČÁST DOKUMENTACE:	Č. ČÁSTI:
KONSTRUKČNÍ ČÁST	D.1.2
NÁZEV VÝKRESU:	Č. VÝKRESU:
Zapažení stavební jámy	3.