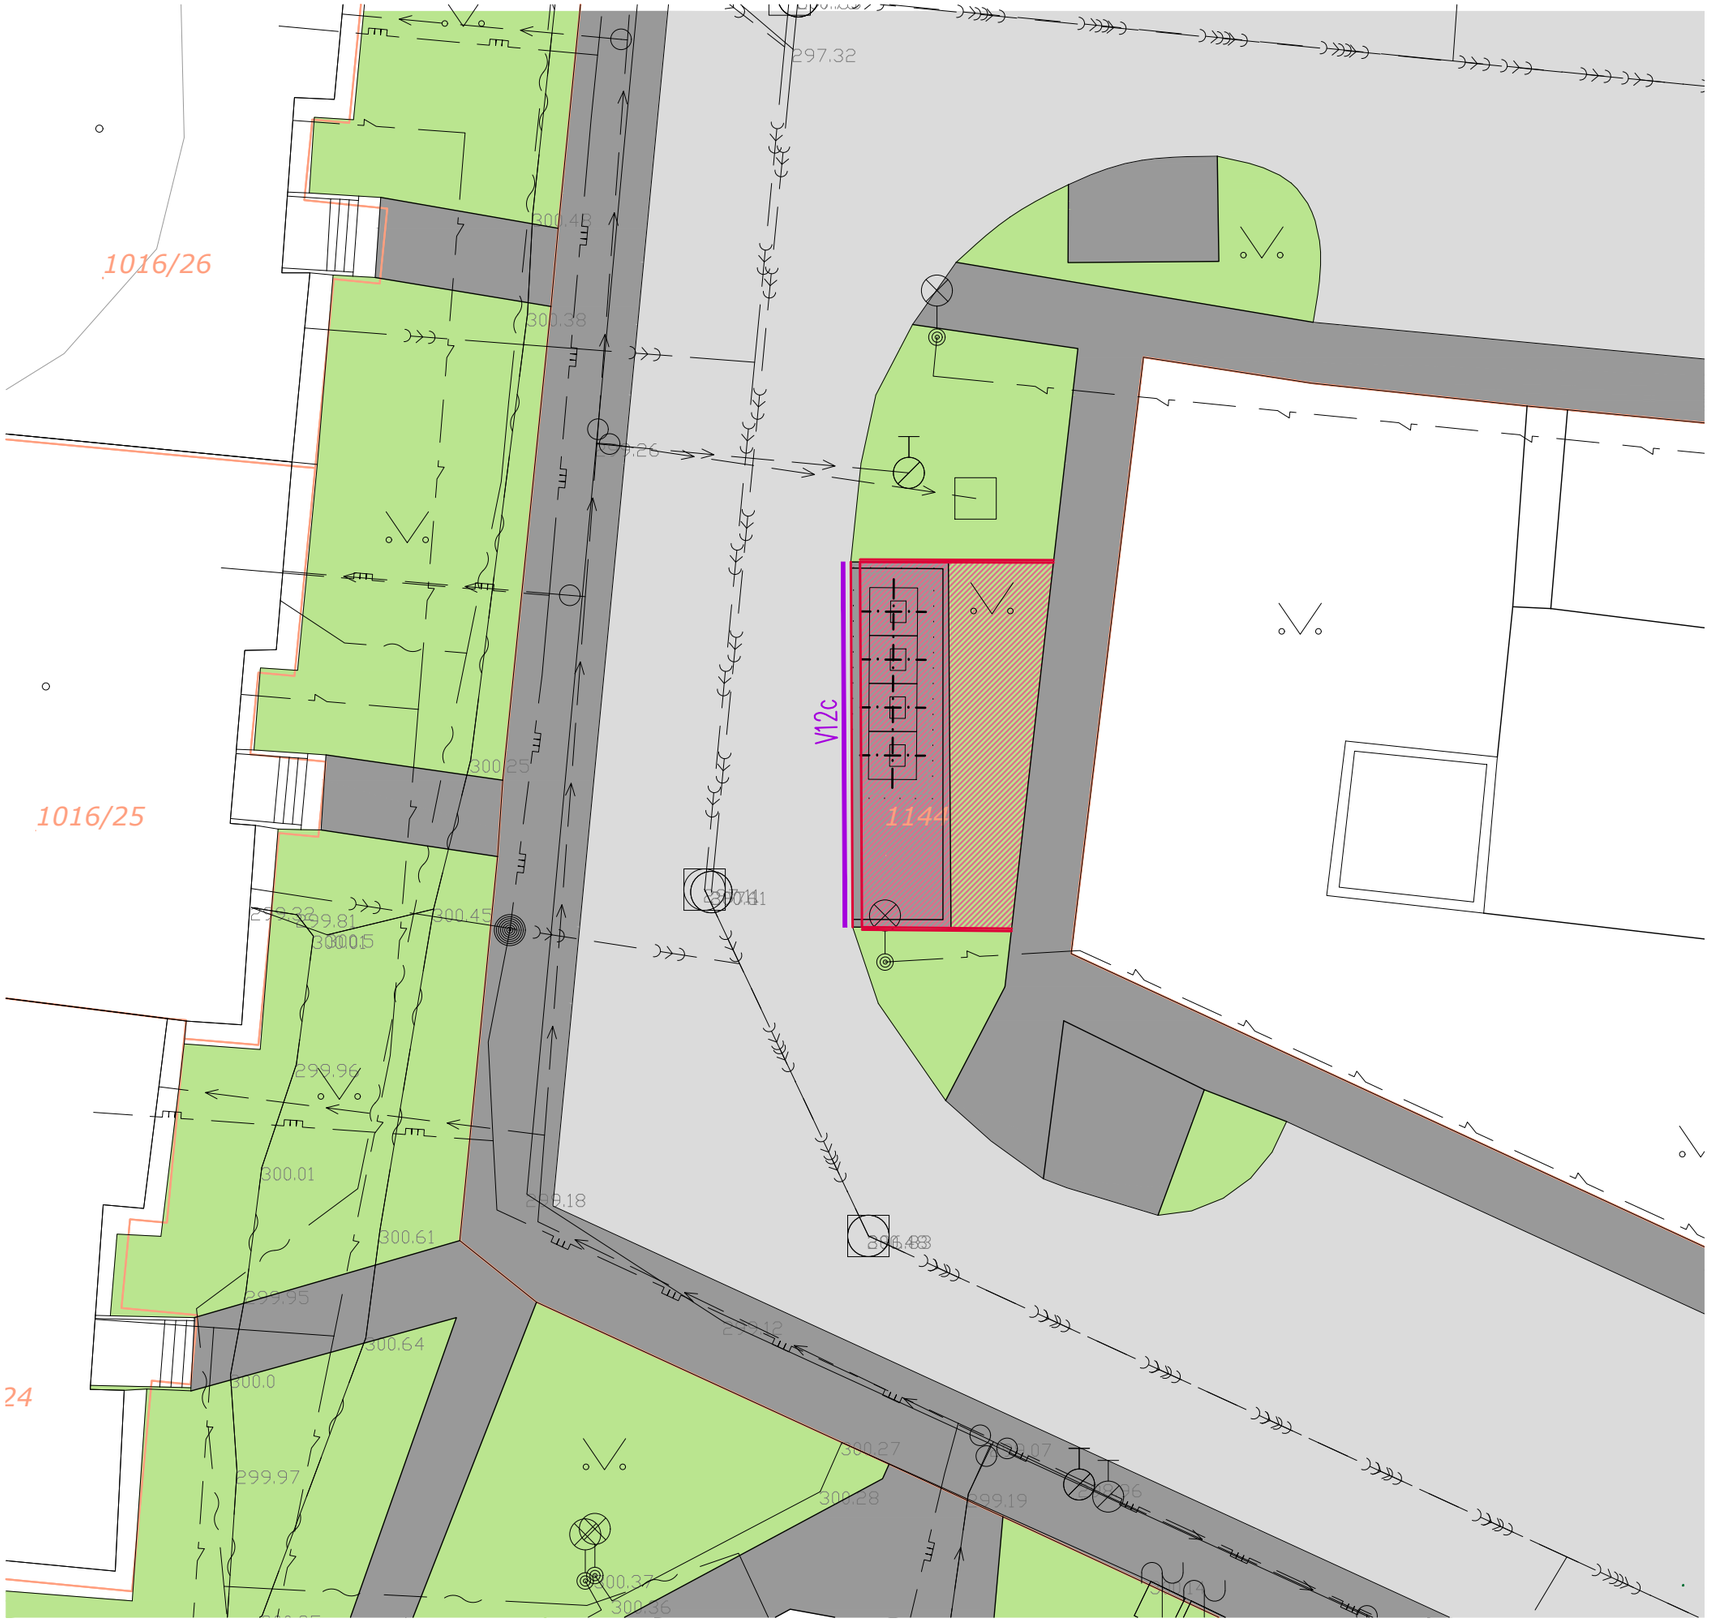

NOVÉ PRVKY

VODOROVNÉ ZNAČENÍ
NOVÉ OBRUBNÍKY/ROZHRANÍ
NOVÉ ZPEVNĚNÉ PLOCHY ASFALT / DLAŽBA
NOVÉ ZATRAVNĚNÉ PLOCHY

STAVEBNÍ OBJEKT SO 26
k.ú. ČIMICE

REVIZE č.: 1.	DATUM: 21/12/2016
POPIS: Zapracování požadavků IPR	

±0 = ... (BPV)

Tato dokumentace je duševním vlastnictvím ABCD Studio, s.r.o.

AUTORIZACE:

Č. ZAKÁZKY: 16-004	PARÉ:
DATUM: 25/08/2016	
MĚŘÍTKO: 1:200	
FORMÁT: 2xA4	
GENERÁLNÍ PROJEKTANT:	ABCD STUDIO projekty a povolení staveb
Ing. Pavel HROCH	ABCD Studio, s.r.o., Paříkova 910/11a 190 00 Praha 9, Tel: +420 606 475 474
ZODPOVĚDNÁ OSOBA GP: Ing. Pavel HROCH	ABCD Studio, s.r.o., Paříkova 910/11a 190 00 Praha 9, Tel: +420 606 475 474
VEDOUCÍ PROJEKTANT ČÁSTI: Ing. Milan STEŇKO	SM-PROJEKT, s.r.o., Blatenská 2306 430 03 Chomutov, Tel: +420 474 624 366
VYPRACOVAL: Ing. Marie Rysková	KAP atelier, s.r.o., Novodvorská 1010 142 00 Praha 4, Tel: +420 474 652 962

INVESTOR:
MĚSTSKÁ ČÁST PRAHA 8
Zenklova 1/35 180 48 Praha 8 – Libeň

STUPEŇ:
DOKUMENTACE PRO ÚZEMNÍ ŘÍZENÍ A STAVEBNÍ ŘÍZENÍ (PROVÁDĚCÍ DOK. PRO VÝBĚR ZHOTOVITELE)

STAVBA:
VÝSTAVBA 31KS PODZEM.KONTEJNERŮ NA ÚZEMÍ MČ PRAHA 8 – II. ETAPA

ČÁST DOKUMENTACE:	Č. ČÁSTI:
ČTÚ A KOMUNIKACE	D.3.1
NÁZEV VÝKRESU:	Č. VÝKRESU:
SITUACE NOVÝ STAV	3.