




VÝŘEZ Z MAPY KN 1:1000 - parc. č. 1724/15

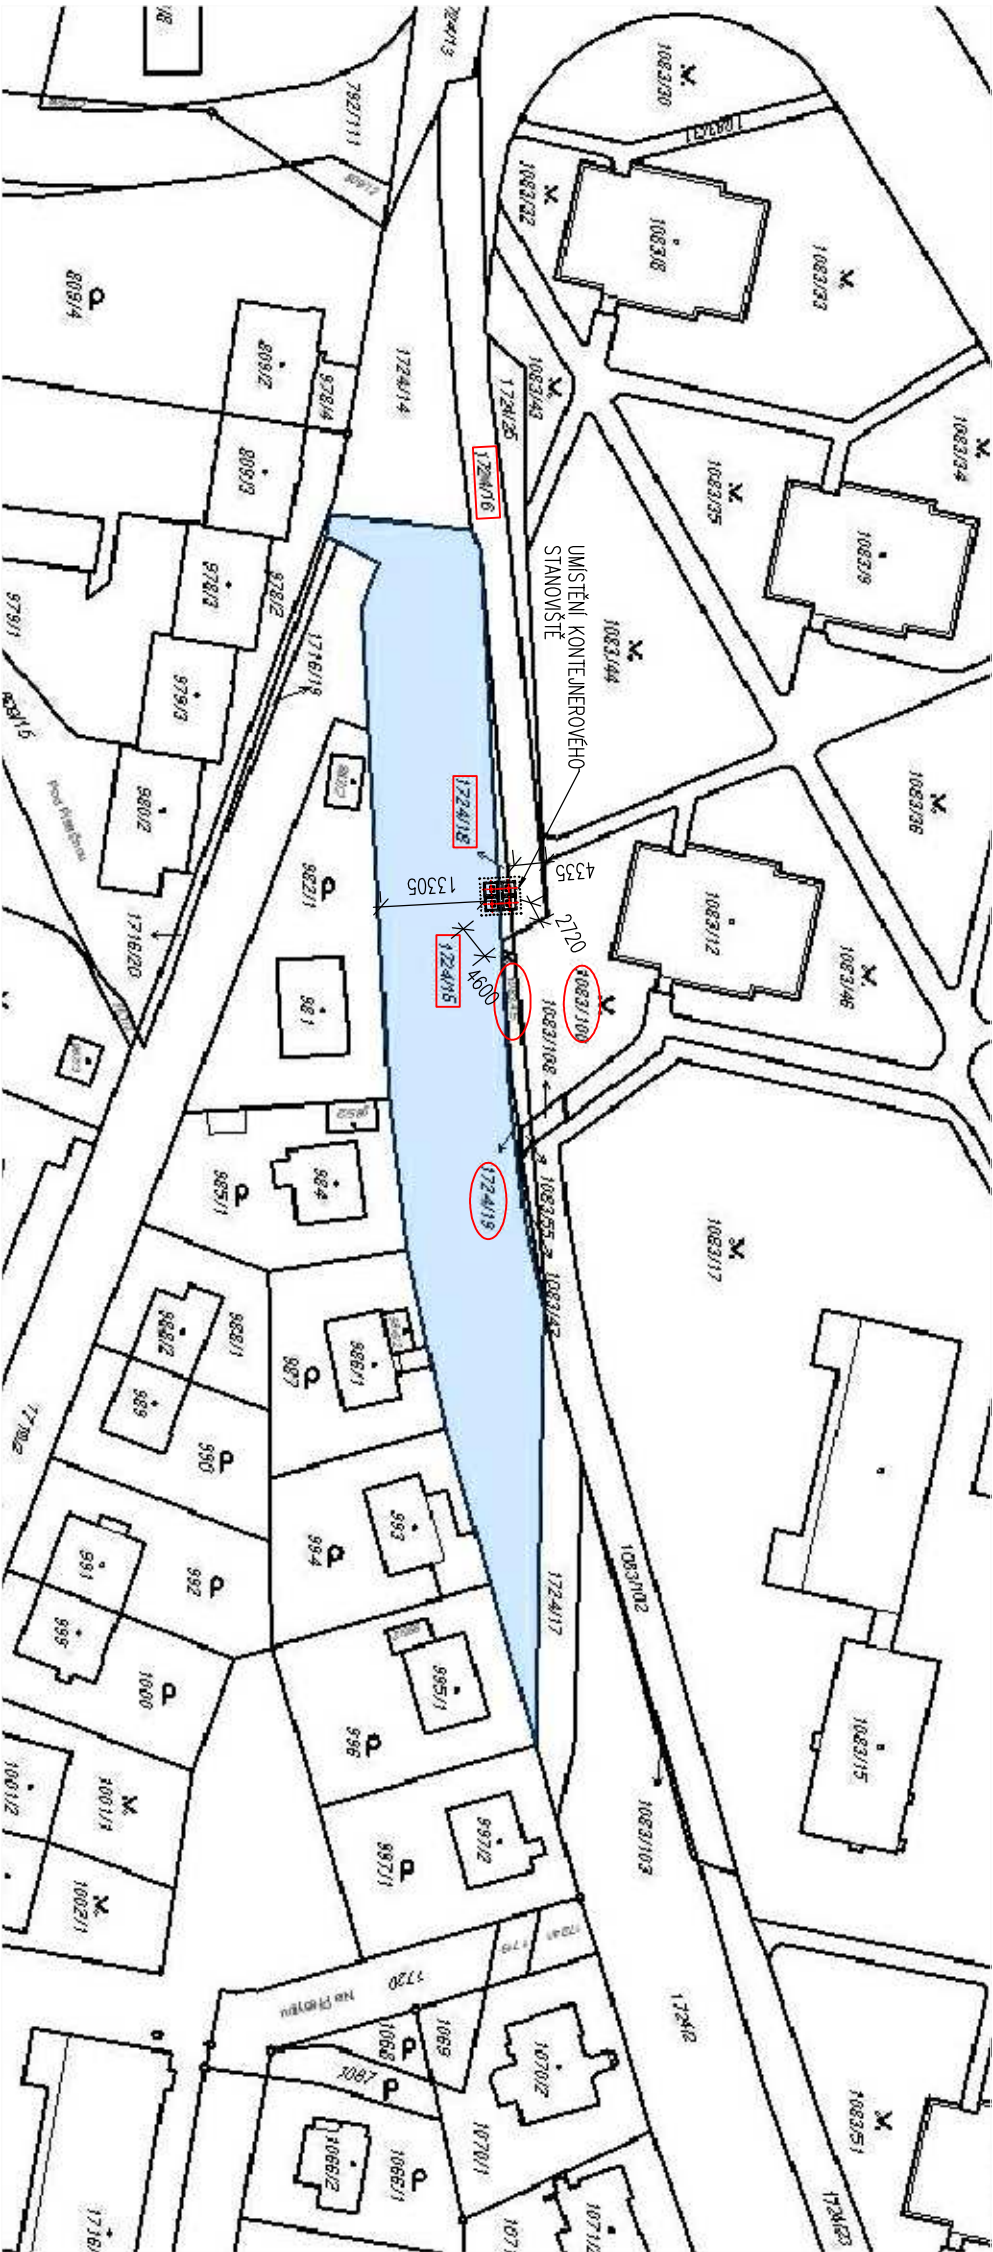

VÝŘEZ Z MAPY KN 1:1000 - parc. č. 1724/16

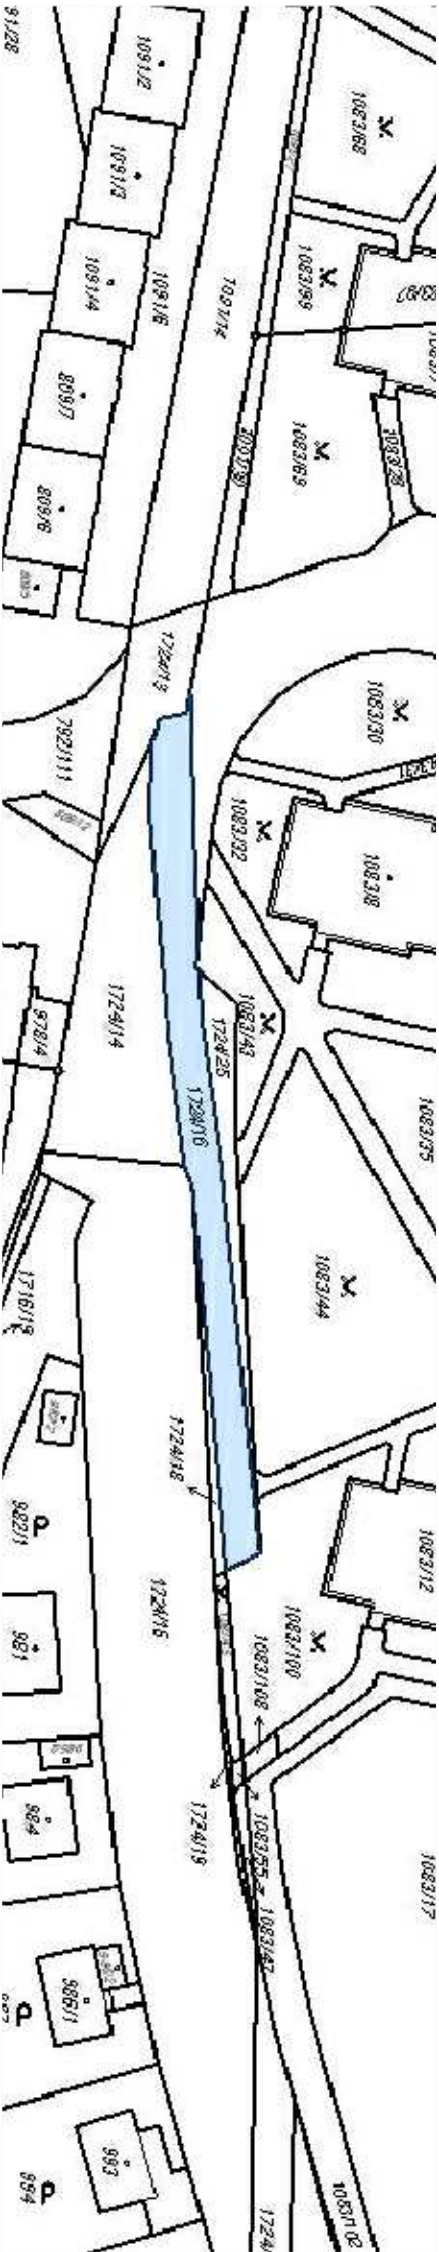

VÝŘEZ Z MAPY KN 1:1000 - parc. č. 1724/18

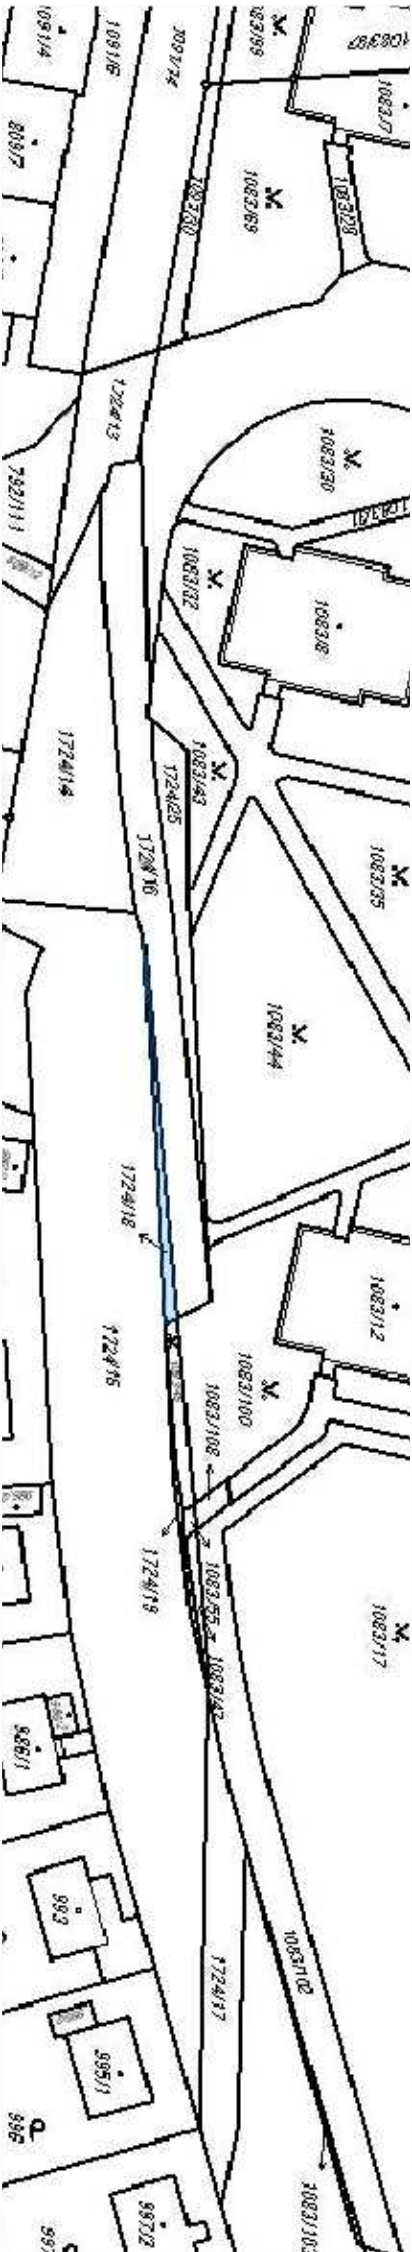

PARCELY SE STAVBOU
DOTČENÉ PARCELY

STAVEBNÍ OBJEKT SO 27 K.Ú. TROJA

REVIZE č.:	01	datum:	24/03/2017
POPS: DOPLENĚNÍ POŽADAVKŮ SÚ			

±0 = (BPV)

Tato dokumentace je duševním vlastnictvím ABCD Studio, s.r.o.

AUTORIZACE:

Č. ZAKÁZKY:	16-004	PARÉ:	
datum:	25/08/2016		
MĚŘÍTKO:	1:1000		
FORMÁT:	A4		
GENERÁLNÍ PROJEKTANT:			



Ing. Pavel HROCH	ABCD Studio, s.r.o., Paříkova 910/11a
ZODPOVĚDNÁ OSOBA GP:	190 00 Praha 9, Tel: +420 606 475 474
Ing. Pavel HROCH	ABCD Studio, s.r.o., Paříkova 910/11a
VEDOUČÍ PROJEKTANT ČÁSTI:	190 00 Praha 9, Tel: +420 606 475 474
Ing. Pavel HROCH	ABCD Studio, s.r.o., Paříkova 910/11a
VYPRACOVAL:	ABCD Studio, s.r.o., Paříkova 910/11a
Ing. arch. Daniela MICHALOVÁ	190 00 Praha 9, Tel: +420 606 475 474

INVESTOR:	MĚSTSKÁ ČÁST PRAHA 8
	Zemkova 1/35 180 48 Praha 8 – Libeň

STUPEŇ:	DOKUMENTACE PRO
	ÚZEMNÍ ŘÍZENÍ A STAVEBNÍ ŘÍZENÍ
	(PROVÁDĚCÍ DOK. PRO VÝBĚR ZHOTOVITELÉ)

VÝSTAVBA 31KS PODZEM.KONTEJNERŮ NA ÚZEMÍ MČ PRAHA 8 – II. ETAPA

ČÁST DOKUMENTACE:	Č. ČÁSTI:
SITUACE STAVBY	C.
NÁZEV VÝKRESU: ZÁKRES	Č. VÝKRESU:
DO KATASTRÁLNÍ MAPY	4.