

LEGENDA

STÁVAJÍCÍ PRVKY

- STÁVAJÍCÍ KOMUNIKACE
- STÁVAJÍCÍ CHODNÍKY
- STÁVAJÍCÍ ZELEN'

- TRASA NN/NN
- TRASA VO
- TRASA TEPLOVOD
- TRASA PLINOVODU
- TRASA KANALIZACE
- TRASA VODOVODU
- TRASA SLABOPROUD
- 8111/1 HRANICE A ČÍSLO KN
- 279 VSTĚVNICE
- VODOPRŮMĚ DOPRAV. ZNAČ. STAV.

NOVÉ PRVKY

- NOVÉ OBRUBNÍKY/ROZHRANÍ
- NOVÉ ZPEVNĚNÉ PLOCHY
- ASFALT / DLAŽBA
- NOVÉ ZATRAVNĚNÉ PLOCHY
- DOČASNÝ ZABOR STAVBY
- POMOCNÉ
- CHRAŇNÍČKA
- OCHRANNÉ PÁSMO TEPLOVODU

STAVEBNÍ OBJEKT SO 28
K.Ú. TROJA

REVIZE Č.:	02	DATUM:	22/06/2017
POPS: DOPLNĚNÍ POŽADAVKŮ SÚ			

±0 = (BPV)

Tato dokumentace je důležitým vlastnictvím ABCD Studio, s.r.o.


AUTORIZACE:

Č. ZAKÁZKY:	16-004	PARÉ:	
DATUM:	25/08/2016		
MĚŘÍTKO:	1:200		
FORMÁT:	A4		
GENERÁLNÍ PROJEKTANT:			
Ing. Pavel HROCH	ABCD Studio, s.r.o., Pařkova 910/11a		
ZODPOVĚDNÁ OSOBA GR:	190 00 Praha 9, Tel: +420 606 475 474		
Ing. Pavel HROCH	ABCD Studio, s.r.o., Pařkova 910/11a		
VEDOUČÍ PROJEKTANT ČÁSTI:	190 00 Praha 9, Tel: +420 606 475 474		
Ing. Pavel HROCH	ABCD Studio, s.r.o., Pařkova 910/11a		
VYPRACOVAL:	ABCD Studio, s.r.o., Pařkova 910/11a		
Ing. arch. Daniela MICHALOVÁ	190 00 Praha 9, Tel: +420 606 475 474		
INVESTOR:	MĚSTSKÁ ČÁST PRAHA 8		
Zemkova 1/35 180 48 Praha 8 – Libeň			

STUPEŇ:	DOKUMENTACE PRO
	ÚZEMNÍ ŘÍZENÍ A STAVEBNÍ ŘÍZENÍ
	(PROVÁDĚCÍ DOK. PRO VÝBĚR ZHOTOVITELE)

STÁVA: VÝSTAVBA 31KS PODZEM.KONTAINERŮ
NA ÚZEMÍ MČ PRAHA 8 – II. ETAPA

ČÁST DOKUMENTACE:	Č. ČÁSTI:
SITUACE STAVBY	C.
NÁZEV VÝKRESU: KOORDINAČNÍ SITUACE	Č. VÝKRESU:
NOVÝ STAV	3.

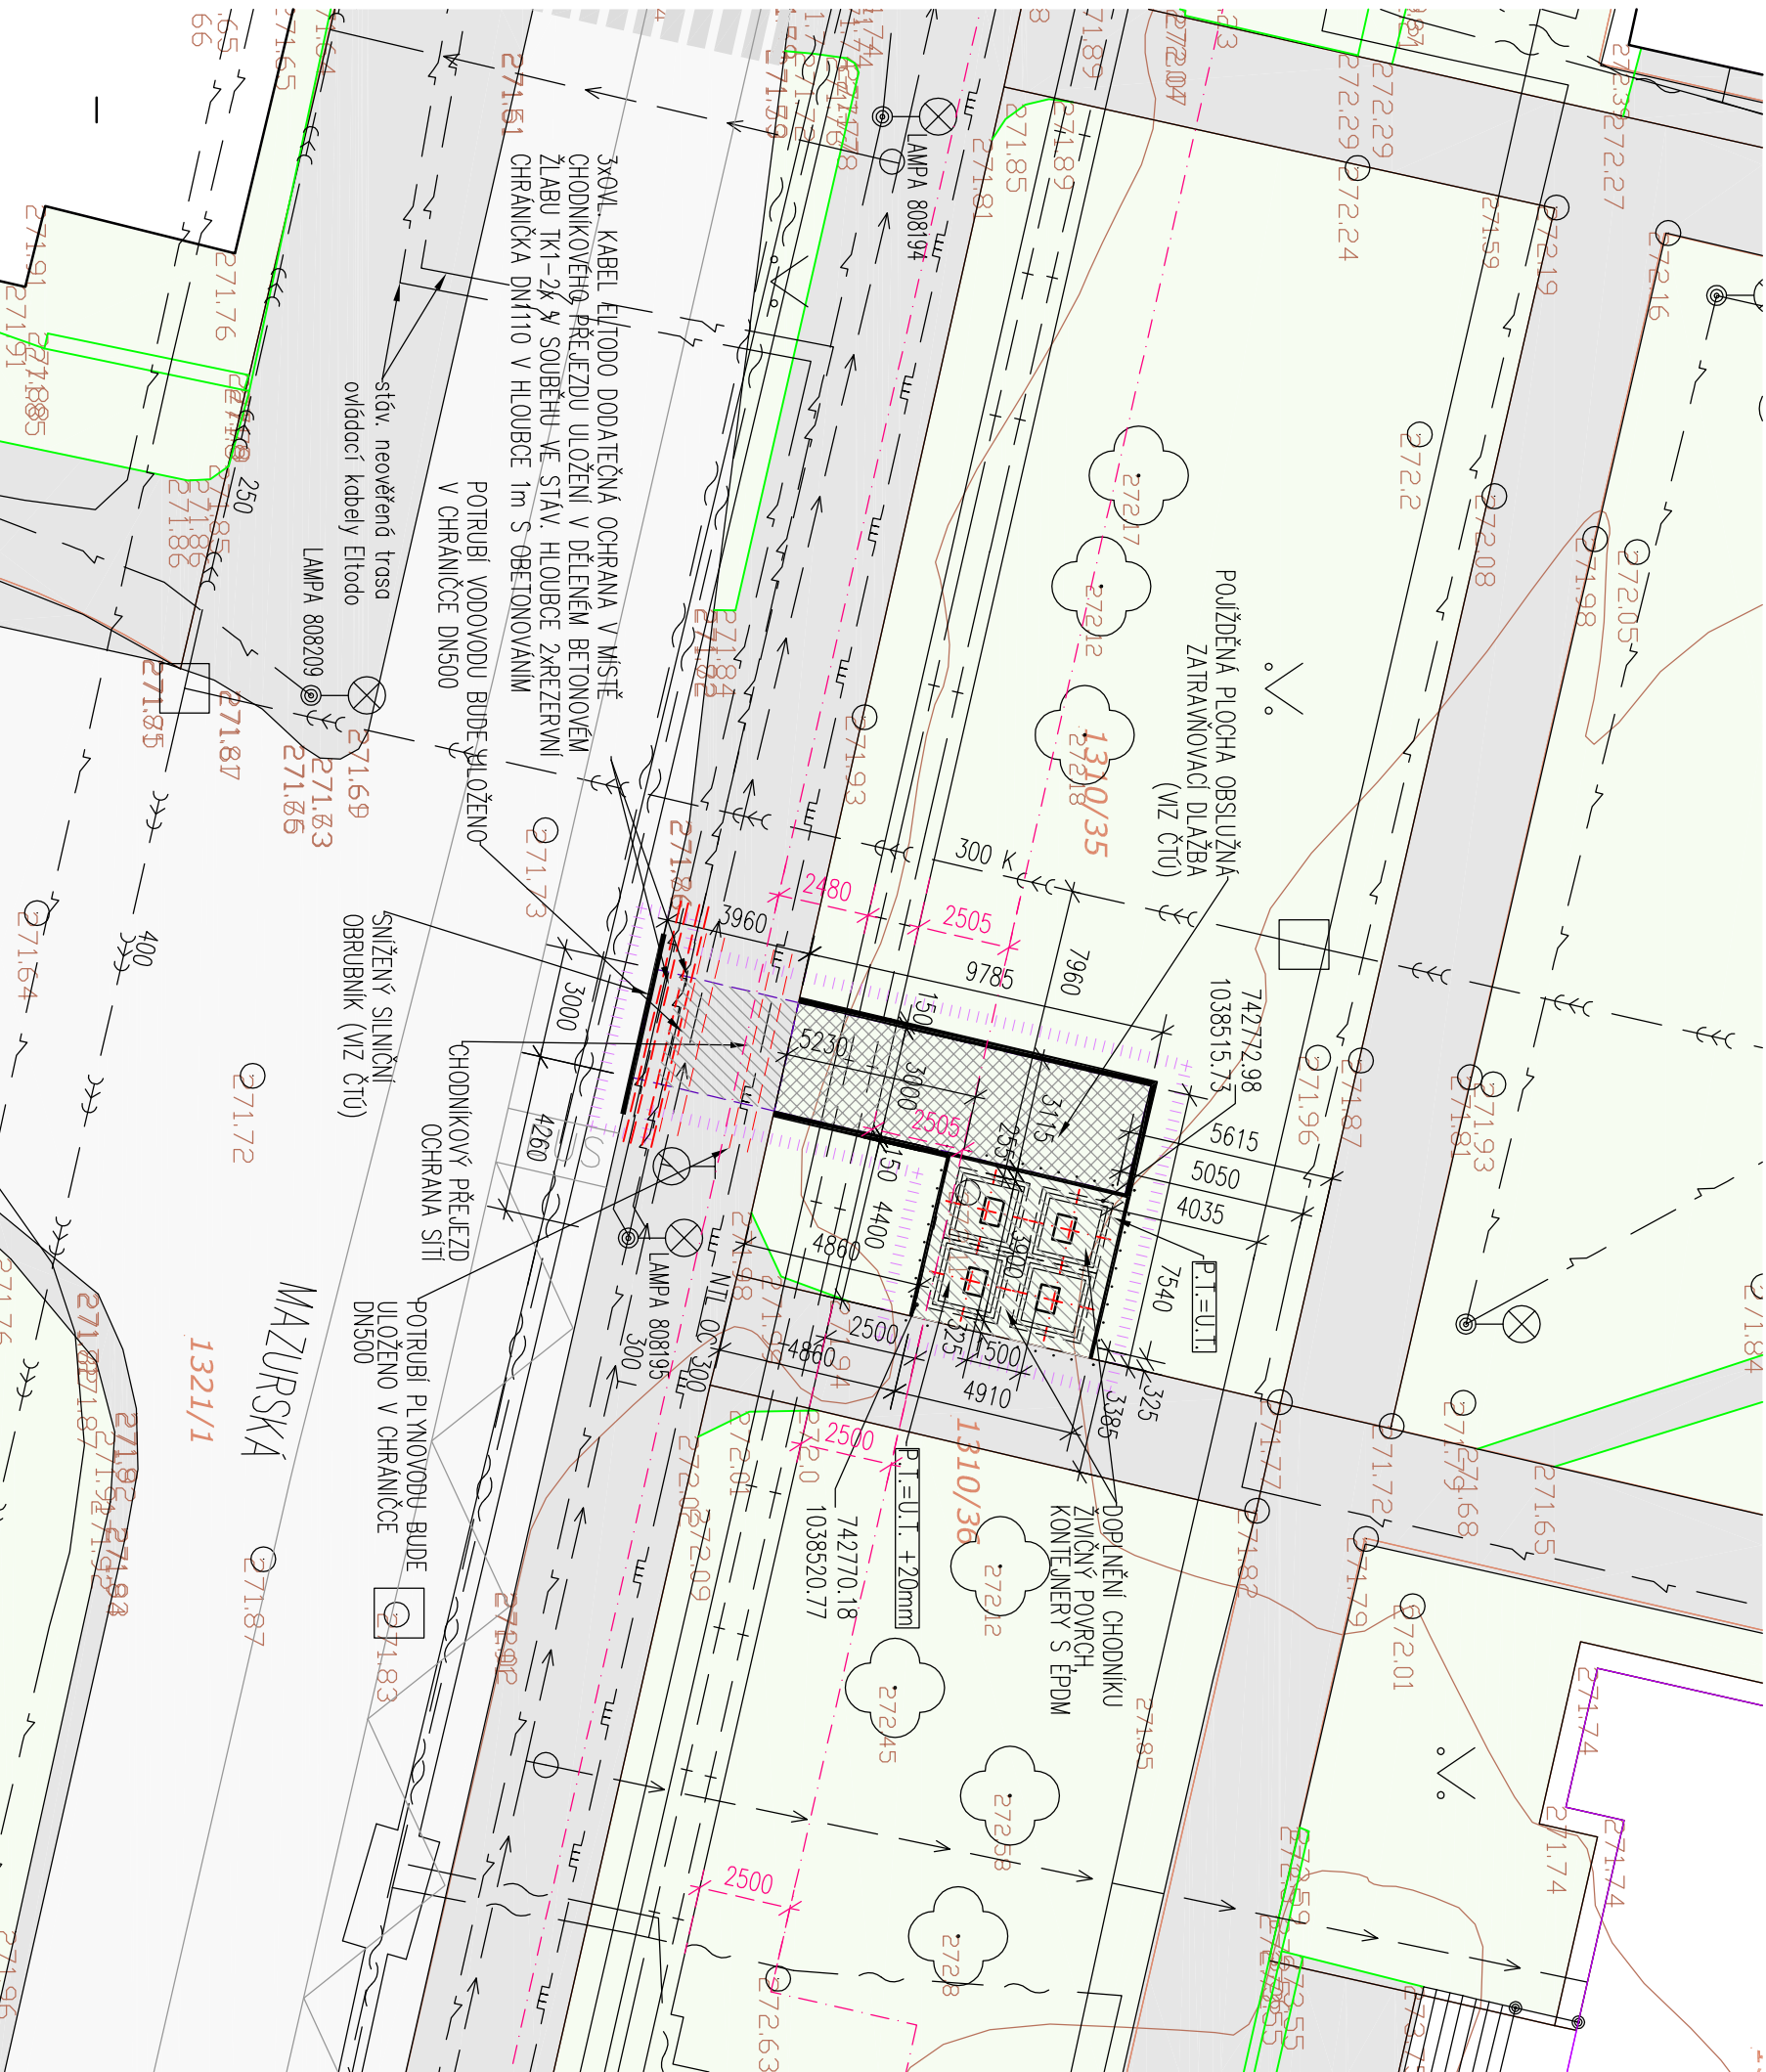

POZN.:

- ZHOTOVITEL STAVBY ZAJISTÍ VYTŘENÍ STÁVAJÍCÍCH INŽENÝRSKÝCH SÍTÍ V PROSTORU STAVBY A JEJICH OCHRANU V SOULADU S ČSN 73 6005.
- VŠECKÉ STÁVAJÍCÍ POKRKY (ASFALT, TRÁVNÍK,...) MARŠENÉ STABOU PŘELOŽEK INŽENÝRSKÝCH SÍTÍ BUDOU UVEDENY DO PŮVODNÍHO STAVU.