




DETAIL DLÁŽDĚNÍ A UMÍSTĚNÍ LAVIČKY VYCHODNÍHO VSTUPU
M 1:25

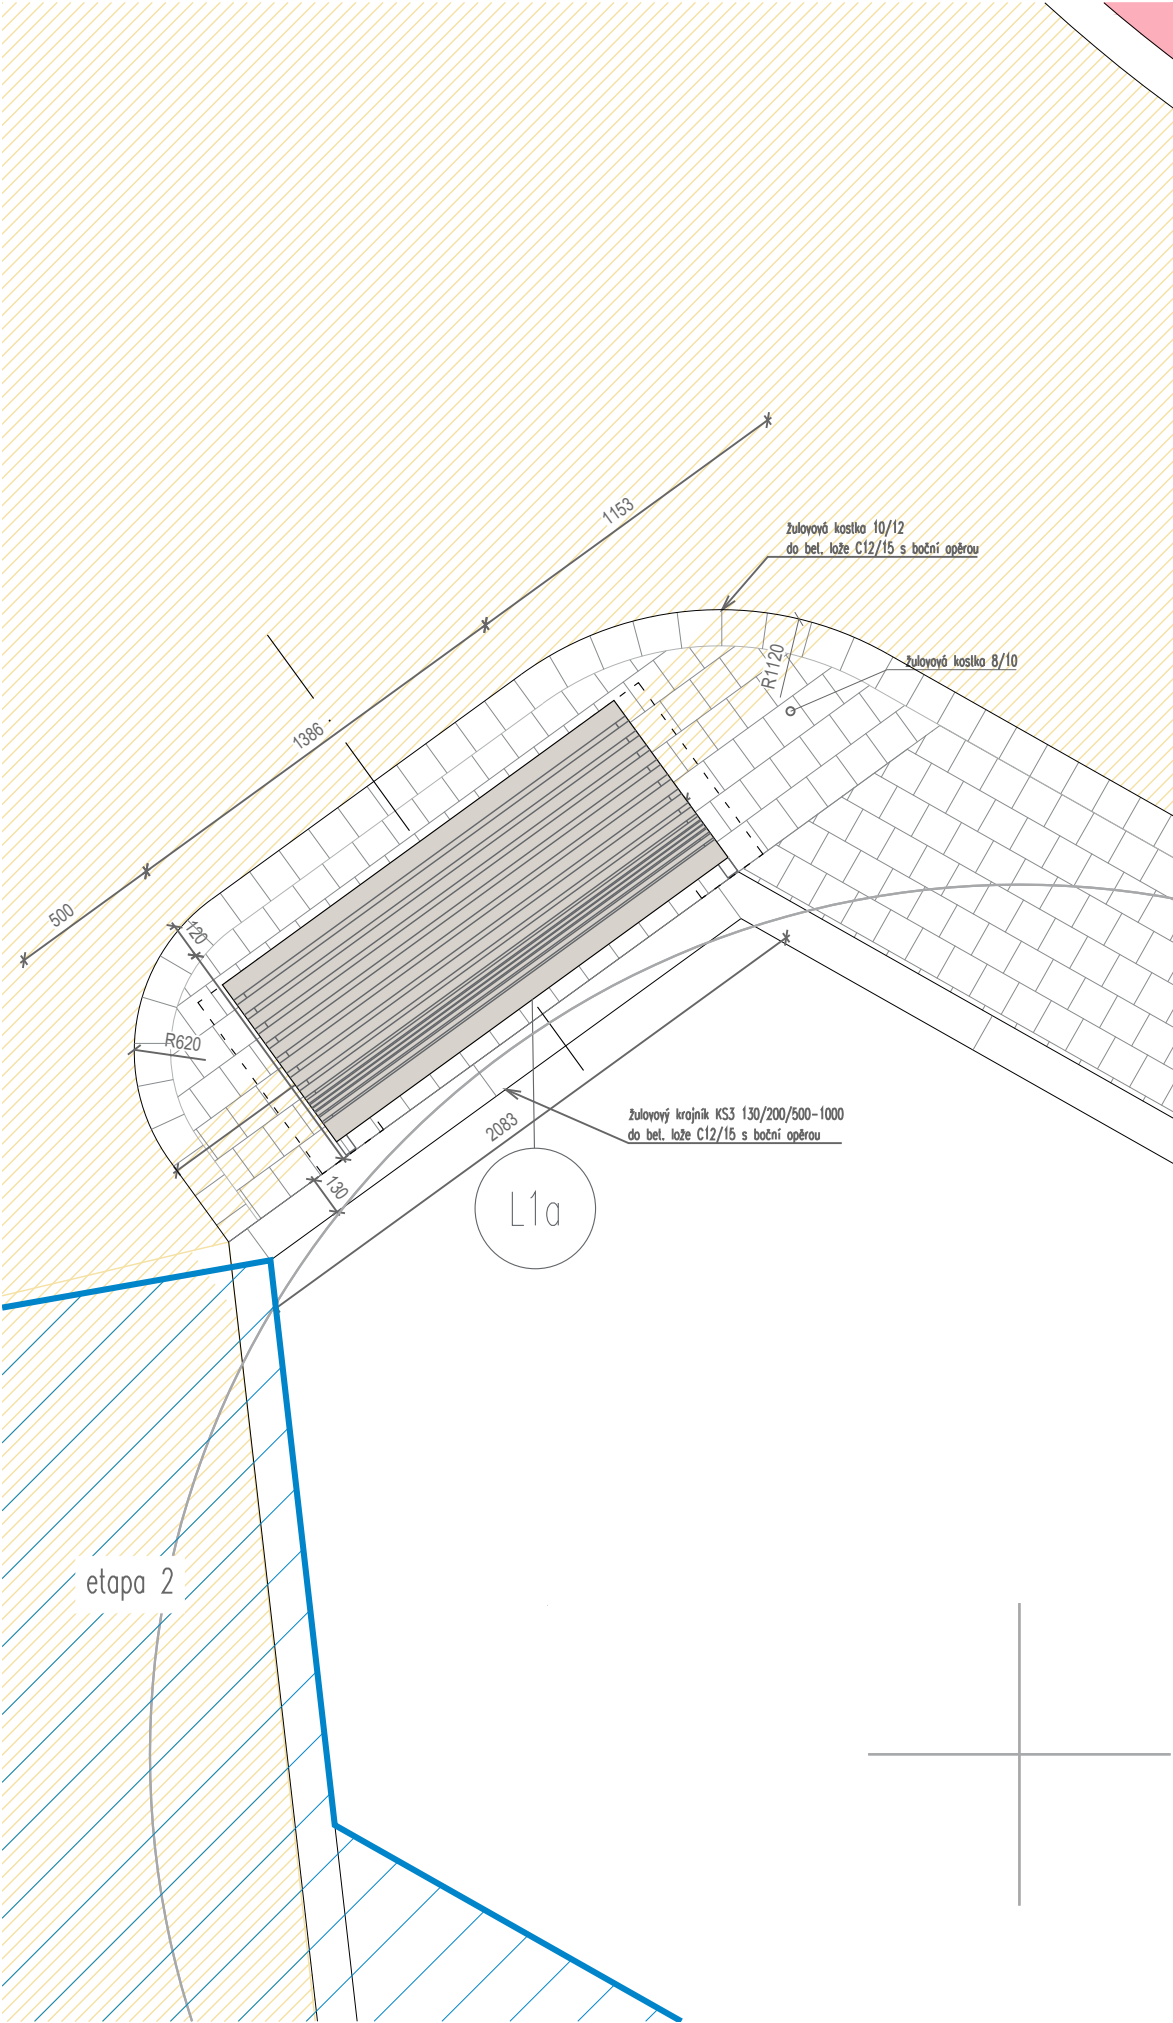

DETAIL DLÁŽDĚNÍ A UMÍSTĚNÍ LAVIČKY
M 1:25

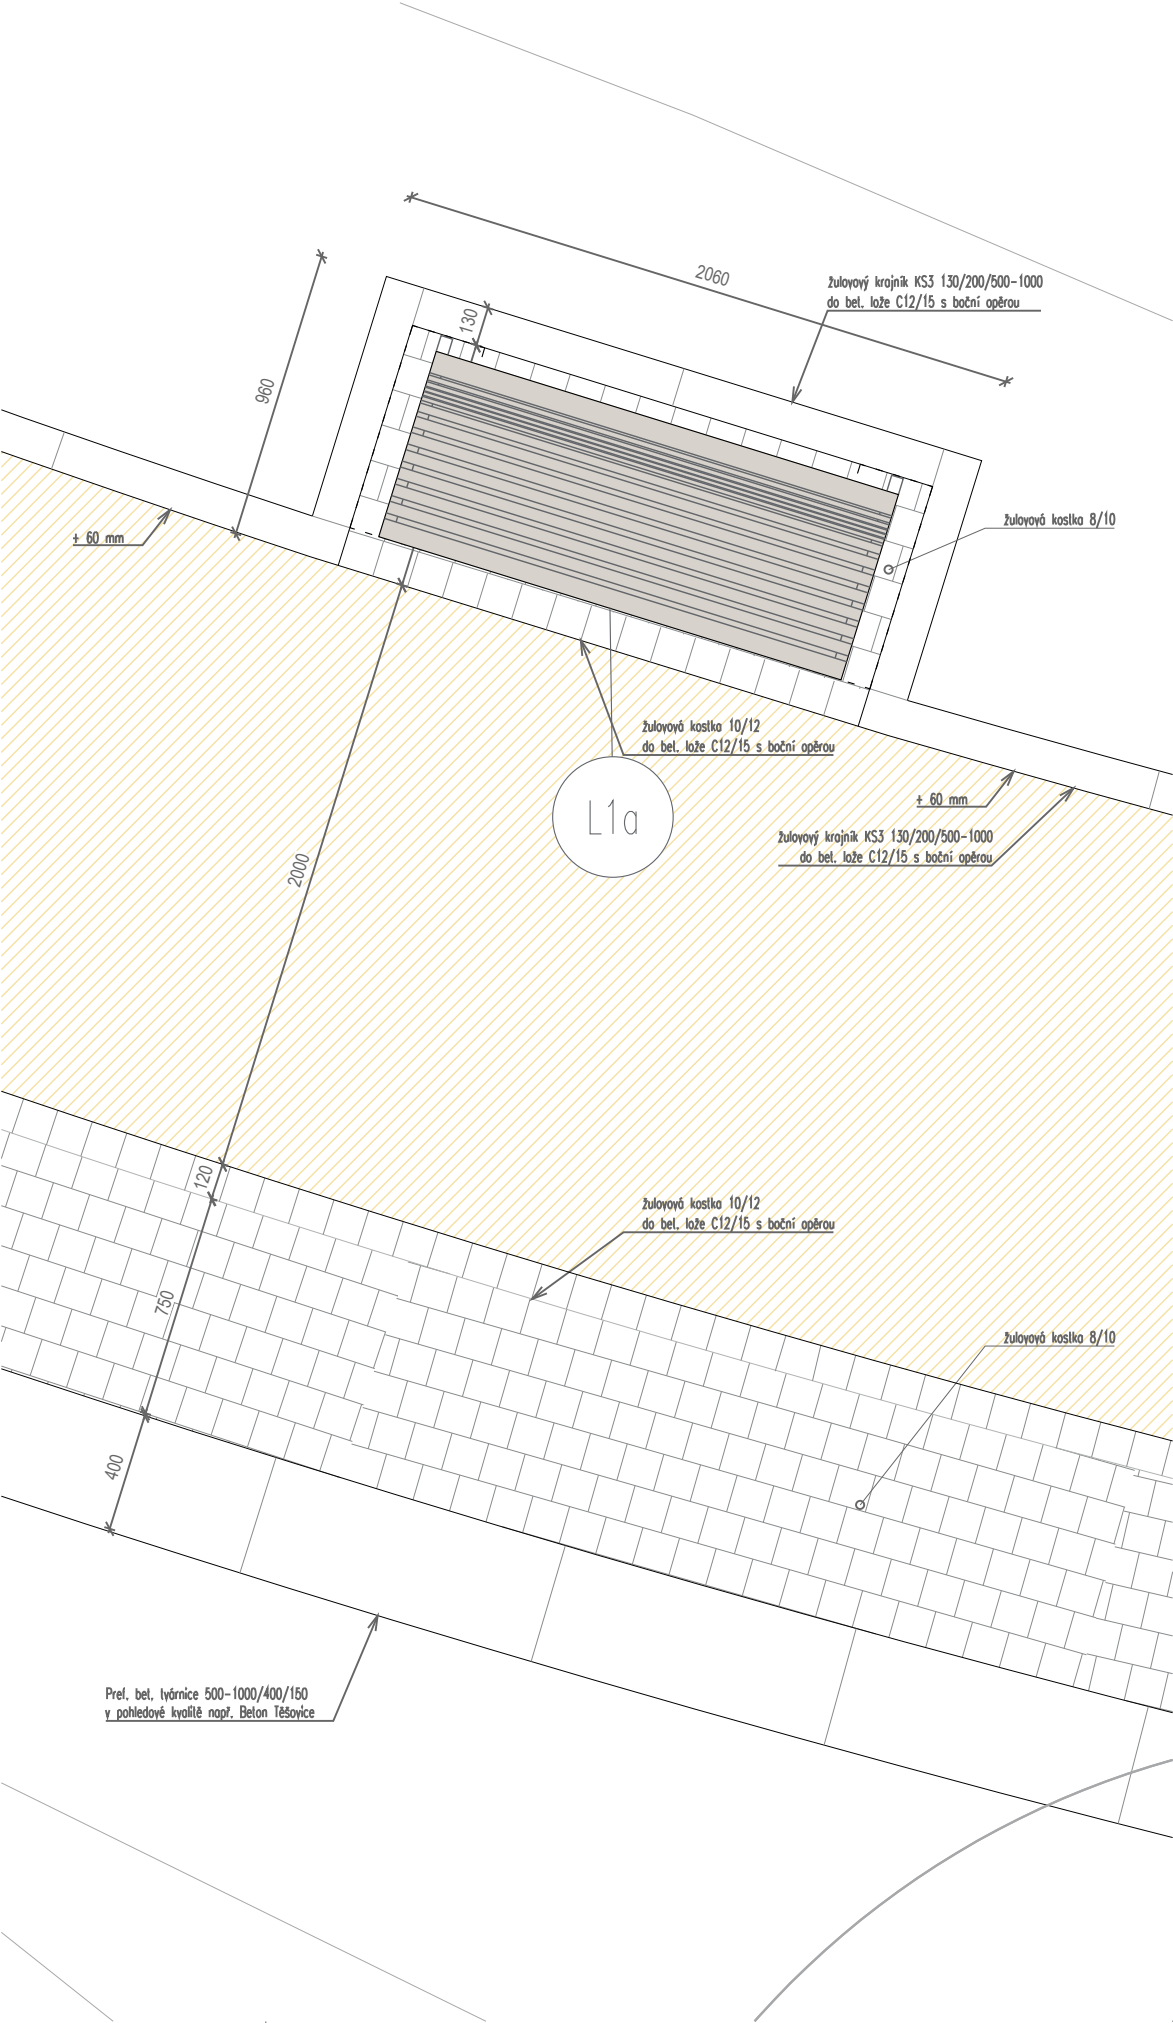

- Asfaltová směs
- Žulová kostka 8/10, řádek
- Řešené území
- Plochy a prvky etapy 1B
- Plochy a prvky etapy 2

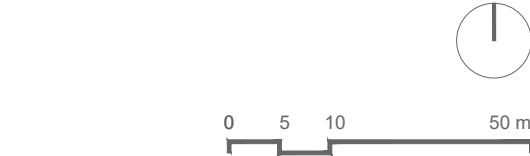

projekt
**Revitalizace parku
Dlážděnka**
Park Na DLážděnce, Praha 8, Libeň

investor
MČ Praha 8
Zenklova 1/35, Praha 8 - 180 00

Komon Architekti
Zenklova 24/54, Praha 8, 180 00
+420 721 858 963
gaberle@komonarchitekti.cz
www.komonarchitekti.cz

zodp. architekt
Ing. arch. Martin Gaberle, ČKA 4595

stupeň
DPS

část projektu
Architektonicko stavební část

zpracoval
Ing. arch. Martin Gaberle
Ing. arch. Lucie Roubalová
Statika - Ing. Jiří Pilka
Dopravní řešení - Jan Fiala

kontakt zpracovatele
gaberle@komonarchitekti.cz
+420 721 858 963

měřítko
1:25
formát
2×A4
datum
09/2021

obsah
SO101 - Detail umístění laviček

č. paré
č. výkresu
D.1.7