

KATASTRY  
PARCELNÍ ČÍSLA  
DRUH STÁVAJÍCÍHO POVRCHU  
VZDÁLENOSTI ŠACHET  
OZNAČENÍ ŠACHET  
SMĚROVÉ POMĚRY

MĚŘÍTKA 1:100/100

LEGENDA TYPŮ ČAR

PŮVODNÍ TERÉN  
UPRAVENÝ TERÉN  
POTRUBÍ

1 - DN200-KT tř.160-1,5 m

KÓTA UPRAVENÉHO TERÉNU

HLOUBKA VÝKOPU

KÓTA DNA POTRUBÍ

KÓTA PŮVODNÍHO TERÉNU


SROVNÁVACÍ ROVINA

STANIČENÍ [km/m]

PROFIL [mm] - MATERIÁL - DÉLKA [m]

SKLON [‰] - DÉLKA [m]

ULOŽENÍ

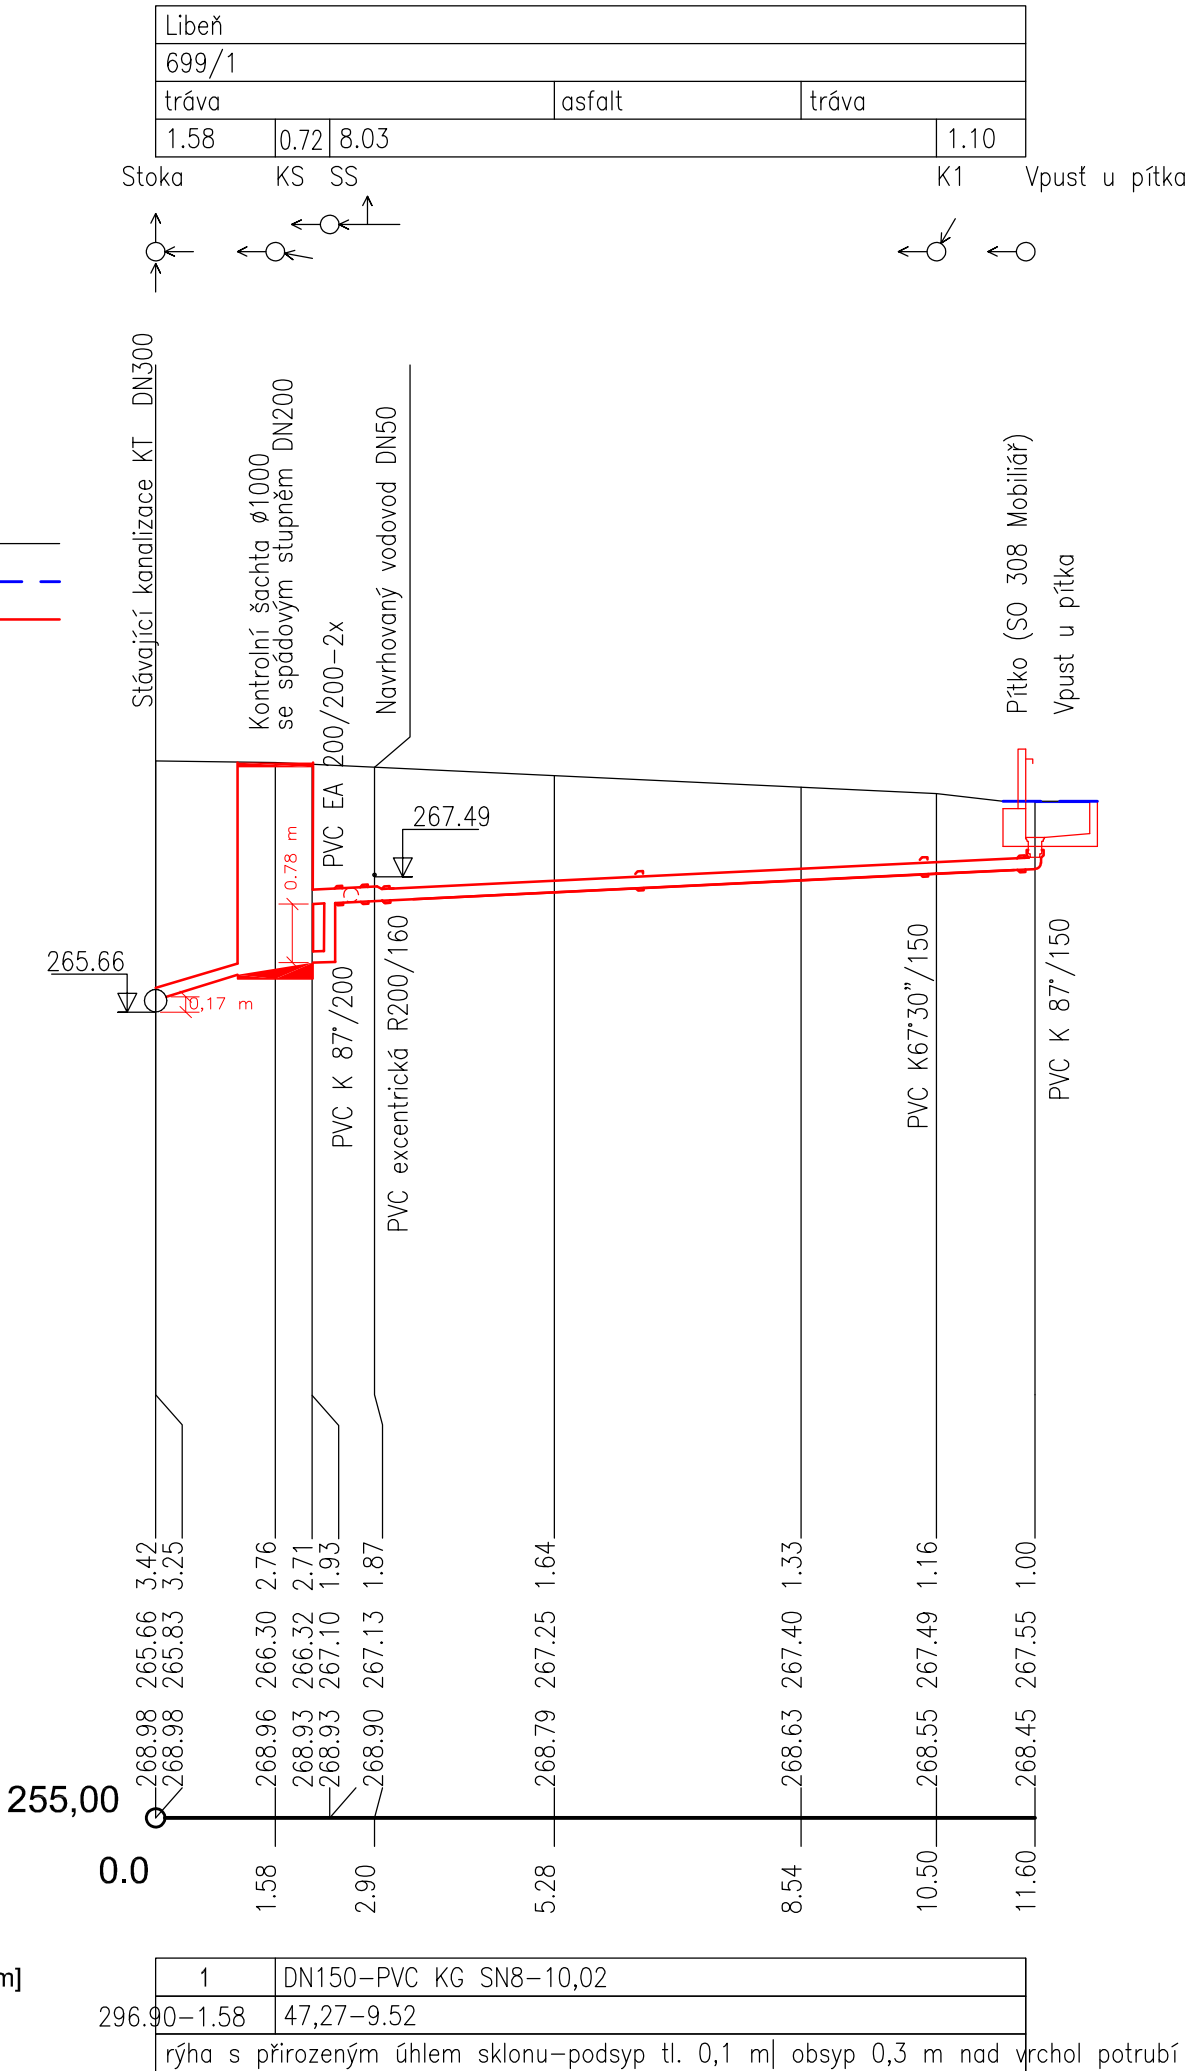

projekt

Revitalizace parku  
Dlážděnka

Park Na DLážděnce, Praha 8, Libeň

investor

MČ Praha 8  
Zenklova 1/35, Praha 8 - 180 00

Komon Architekti  
Zenklova 24/54, Praha 8, 180 00  
+420 721 858 963  
gaberle@komonarchitekti.cz  
www.komonarchitekti.cz

K O +  
M O  
N

zodp. architekt

Ing. arch. Martin Gaberle, ČKA 4595

stupeň

DPS

část projektu

Architektonicko stavební část

zpracoval

Ing. arch. Martin Gaberle  
Ing. arch. Lucie Roubalová  
Statika - Ing. Jiří Pilka  
Voda - Ing. Olga Málková

kontakt zpracovatele

gaberle@komonarchitekti.cz  
+420 721 858 963

měřítko

100/100

formát

2×A4

datum

06/2021

objekt

SO302 - Kanalizační přípojka

výkres

č. výkresu

Podélný profil

D.4.4