



ŘEZ A-A'

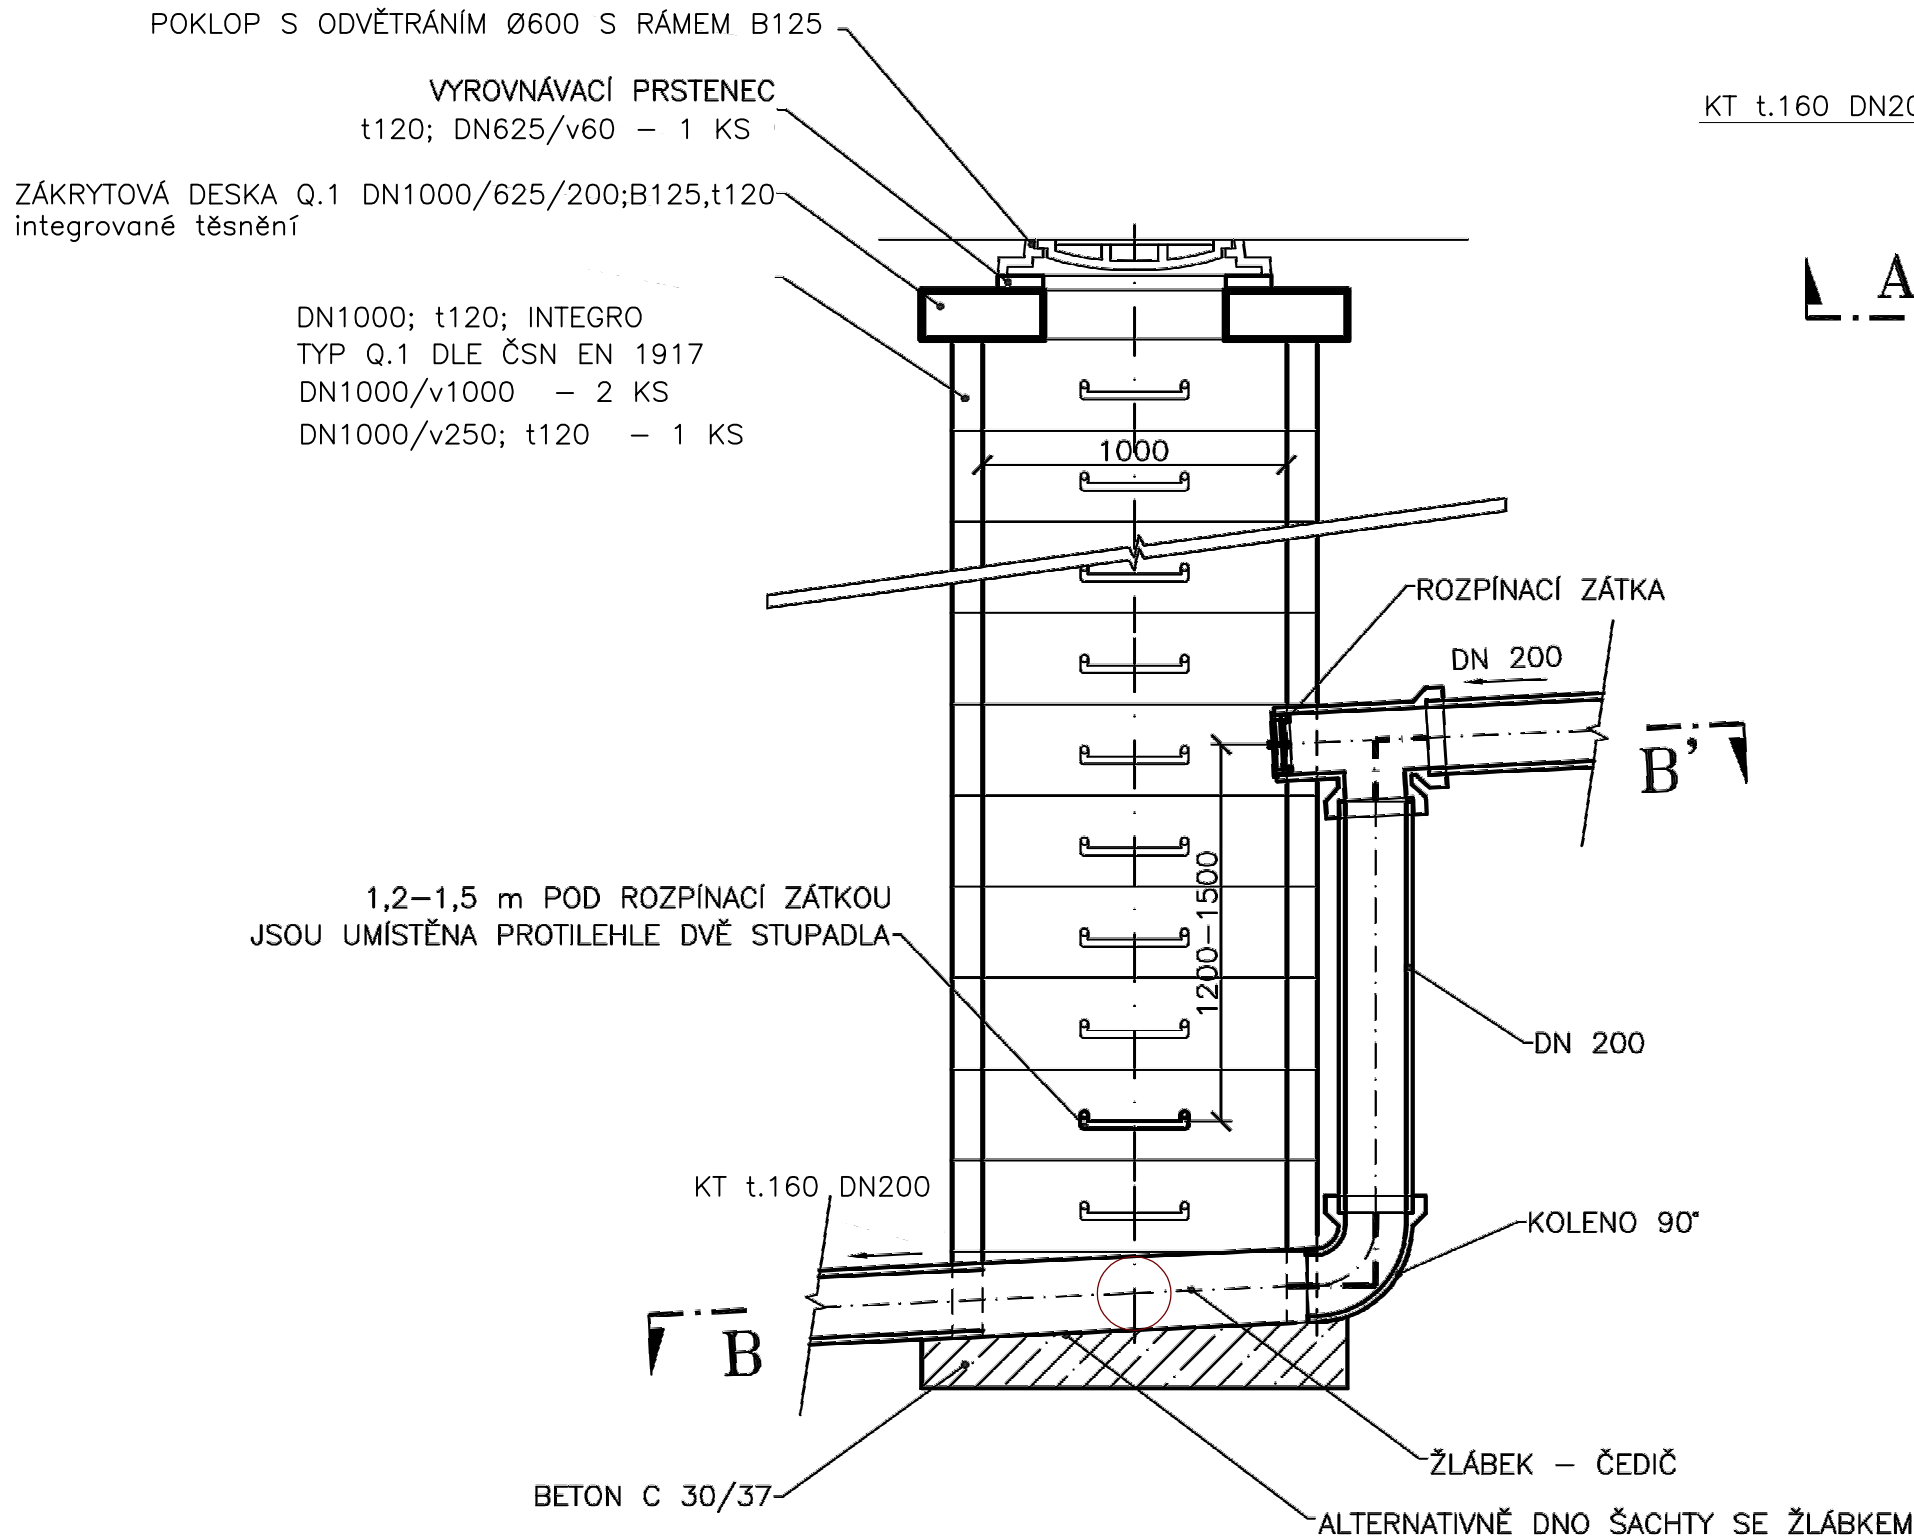

ŘEZ B-B'

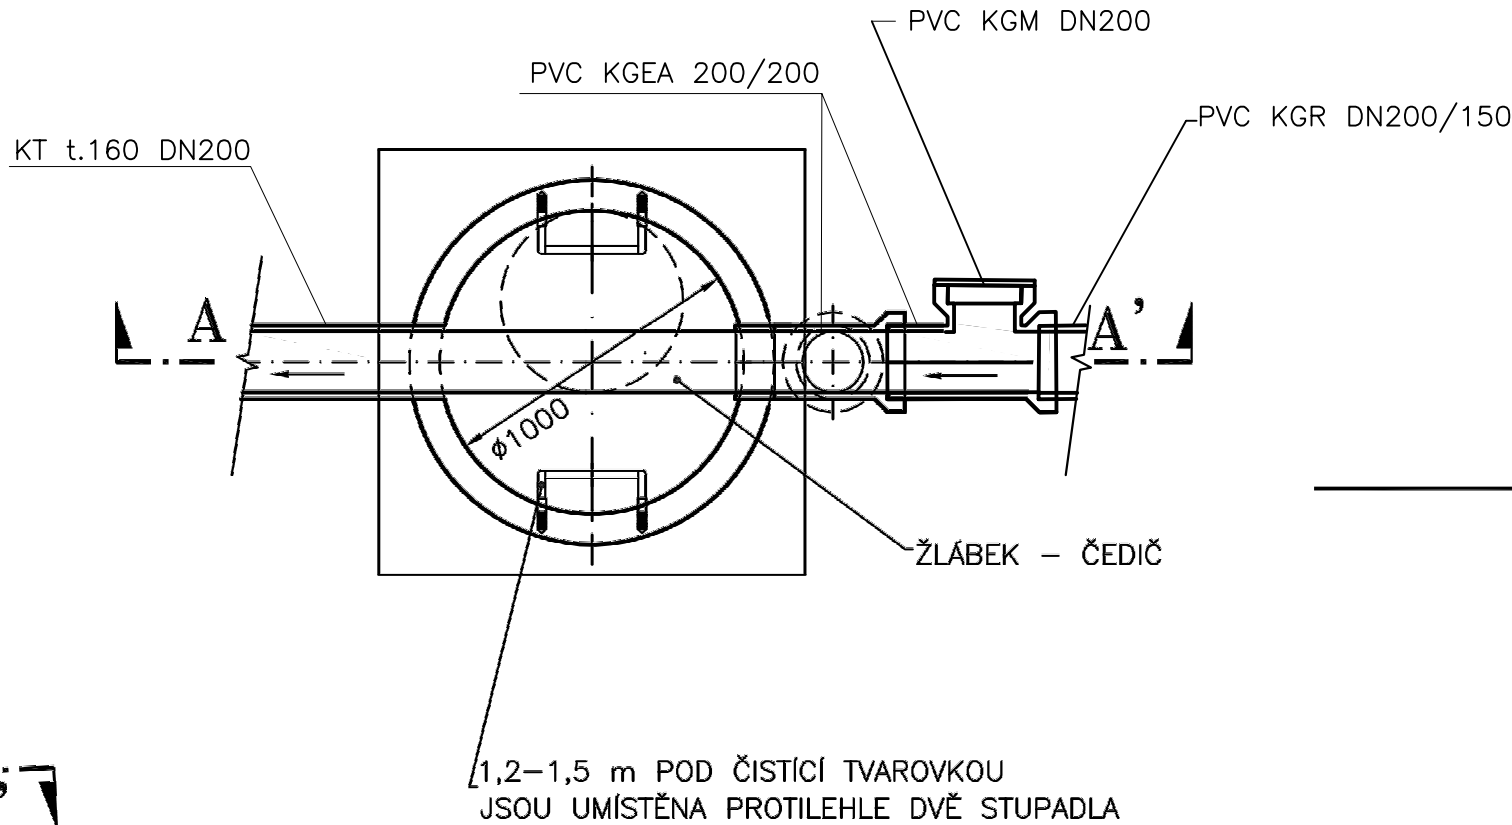

projekt	Revitalizace parku Dlážďenka Park Na DLážďence, Praha 8, Libeň		
Investor	MČ Praha 8 Zenklova 1/35, Praha 8 - 180 00		
Komon Architekti Zenklova 24/54, Praha 8, 180 00 +420 721 858 963 gaberle@komonarchitekti.cz www.komonarchitekti.cz	K O + M O N		
zodp. architekt	Ing. arch. Martin Gaberle, ČKA 4595		
stupeň	DPS		
část projektu	Architektonicko stavební část		
zpracoval	Ing. arch. Martin Gaberle Ing. arch. Lucie Roubalová Statika - Ing. Jiří Pilka Voda - Ing. Olga Málková		
kontakt zpracovatele	gaberle@komonarchitekti.cz +420 721 858 963		
měřítko	1:10	formát	3×A4 500x297
datum	06/2021		
objekt	SO302 - Kanalizační přípojka		
výkres	č. výkresu		
KONTROLNÍ ŠACHTA			D.4.5