


SCHODIŠTĚ 102 - 2 - TERASY

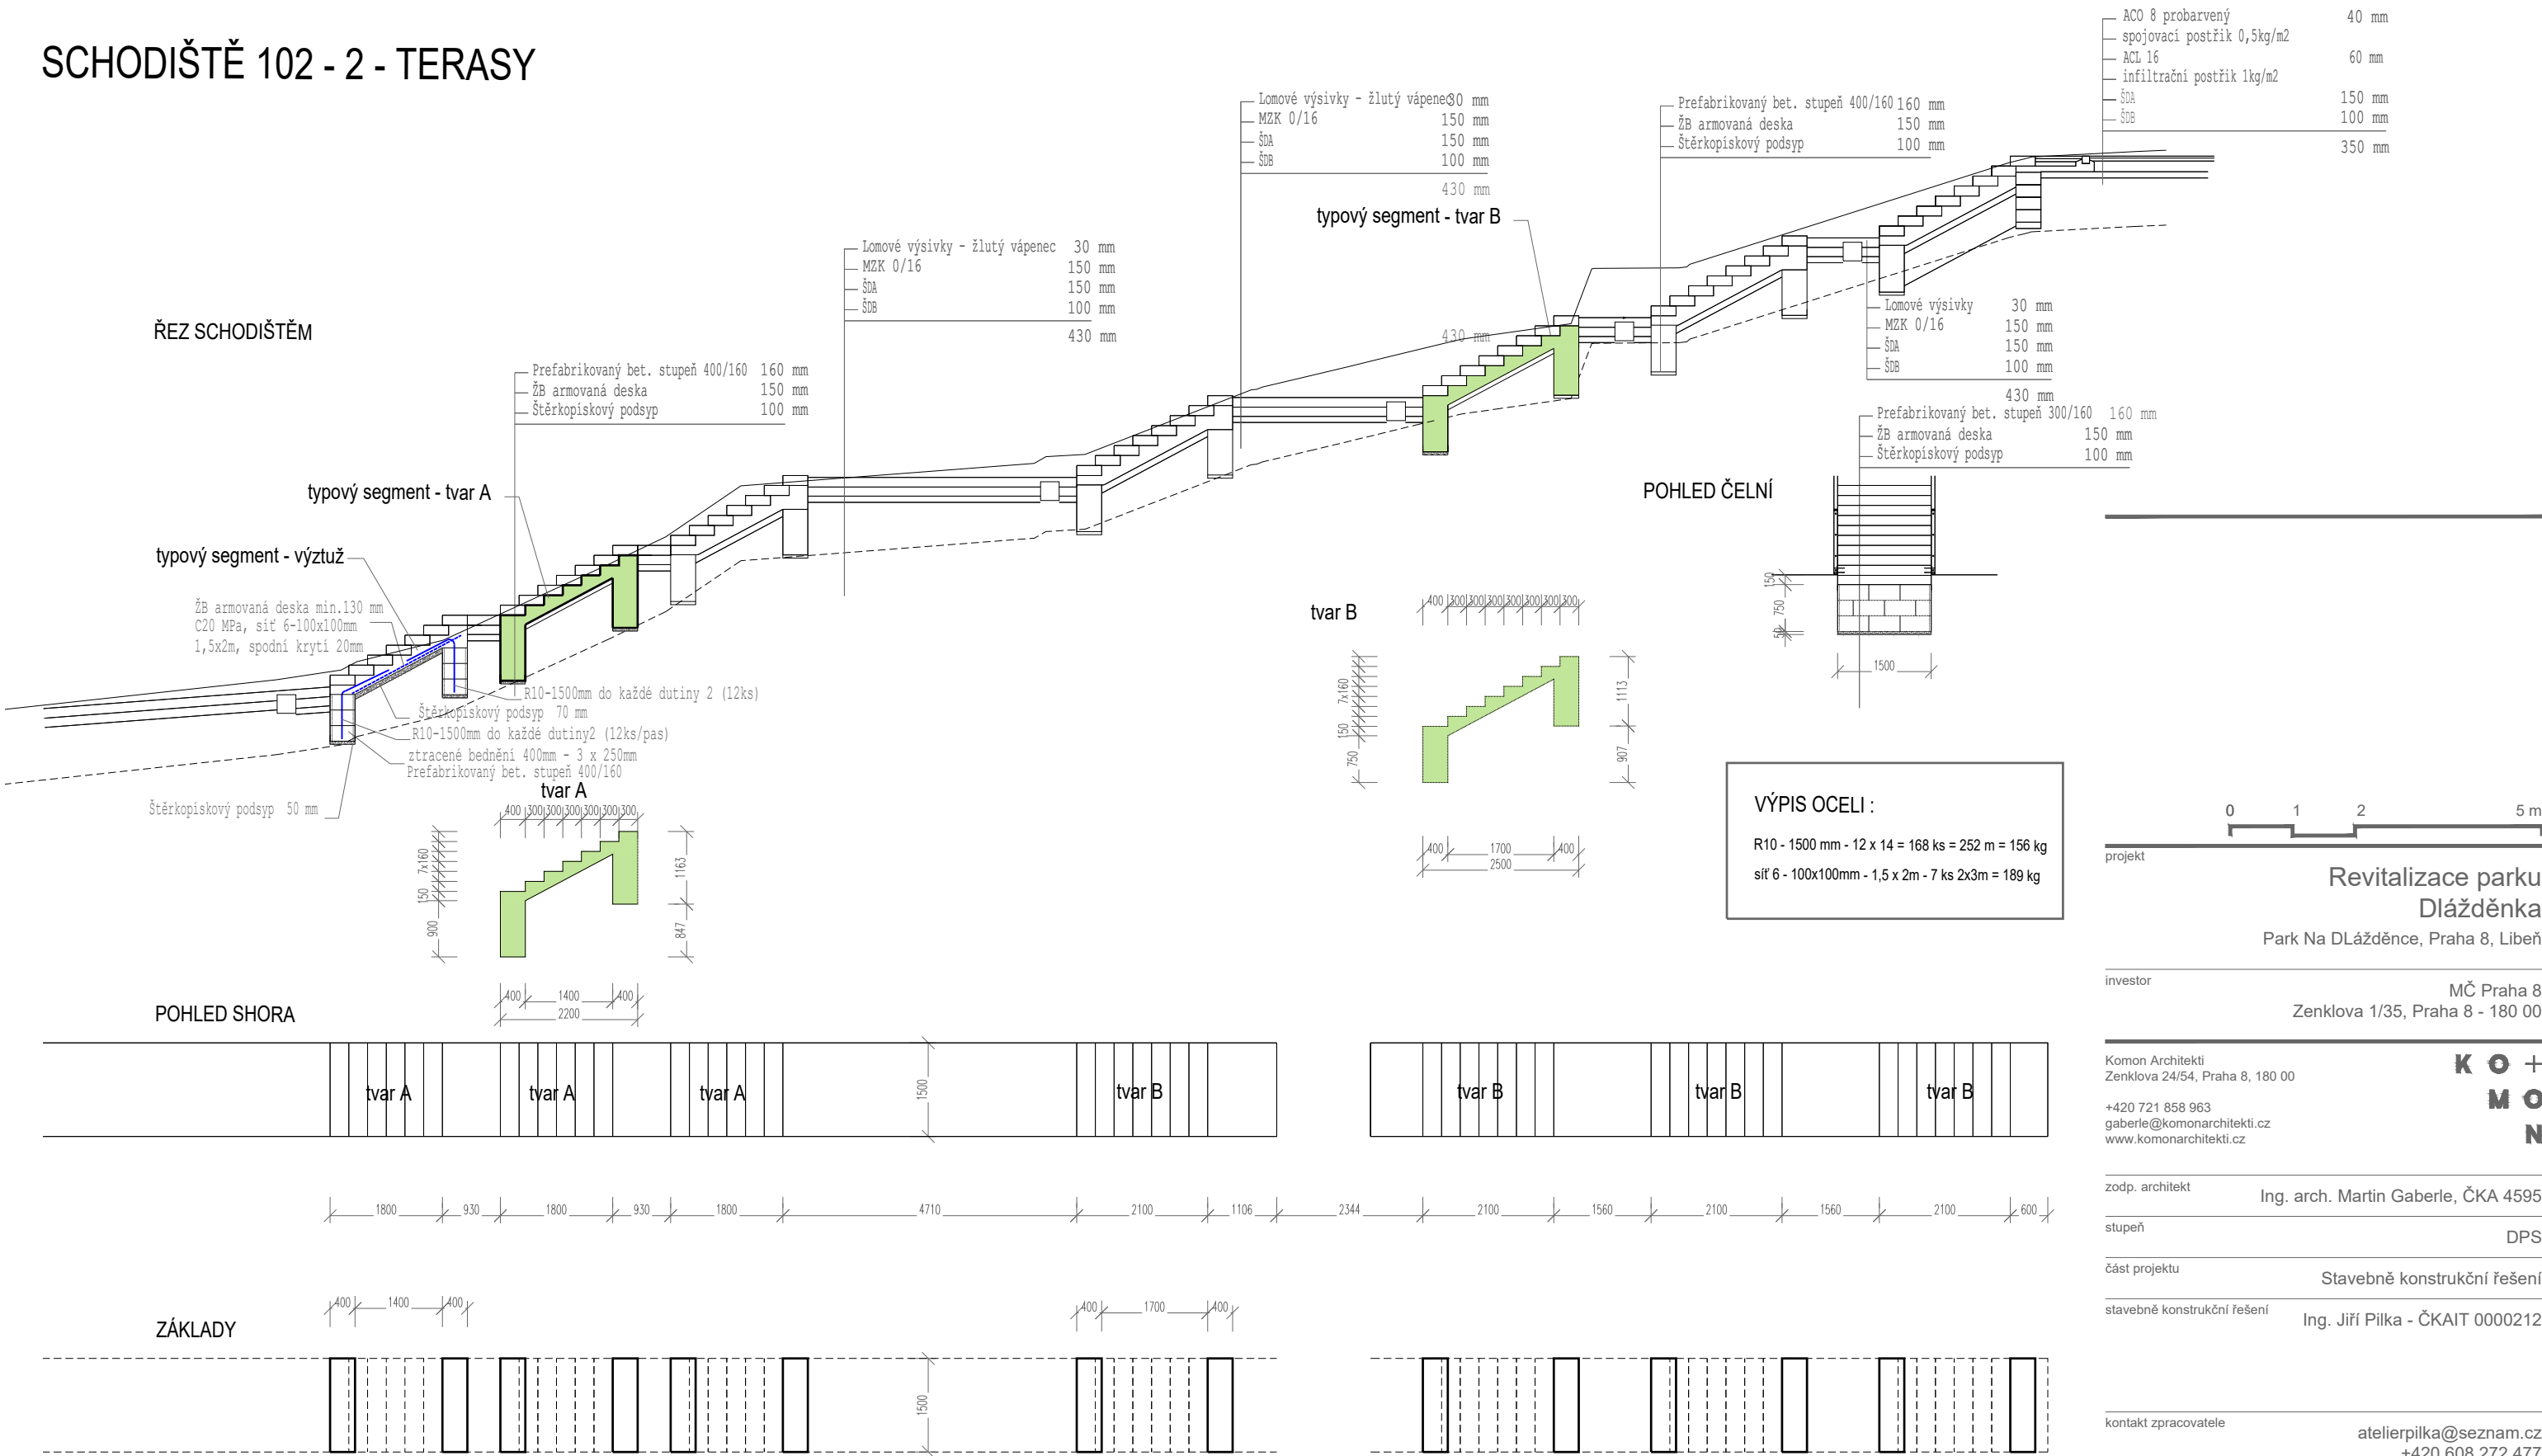

projekt

Revitalizace parku
Dlážděnka

Park Na DLážděnce, Praha 8, Libeň

investor

MČ Praha 8
Zenklova 1/35, Praha 8 - 180 00

Komon Architekti
Zenklova 24/54, Praha 8, 180 00

+420 721 858 963
gaberle@komonarchitekti.cz
www.komonarchitekti.cz

K O +
M O
N

zodp. architekt

Ing. arch. Martin Gaberle, ČKA 4595

stupeň

DPS

část projektu

Stavebně konstrukční řešení

stavebně konstrukční řešení

Ing. Jíří Pilka - ČKAIT 0000212

kontakt zpracovatele

atelierpilka@seznam.cz
+420 608 272 477

měřítko

1:100

formát

2×A4

datum

06/2021

obsah

SO102 - 2 Schodiště terasy - Statika

č. paré

č. výkresu

D.2.4.S