


Půdorys 1:15

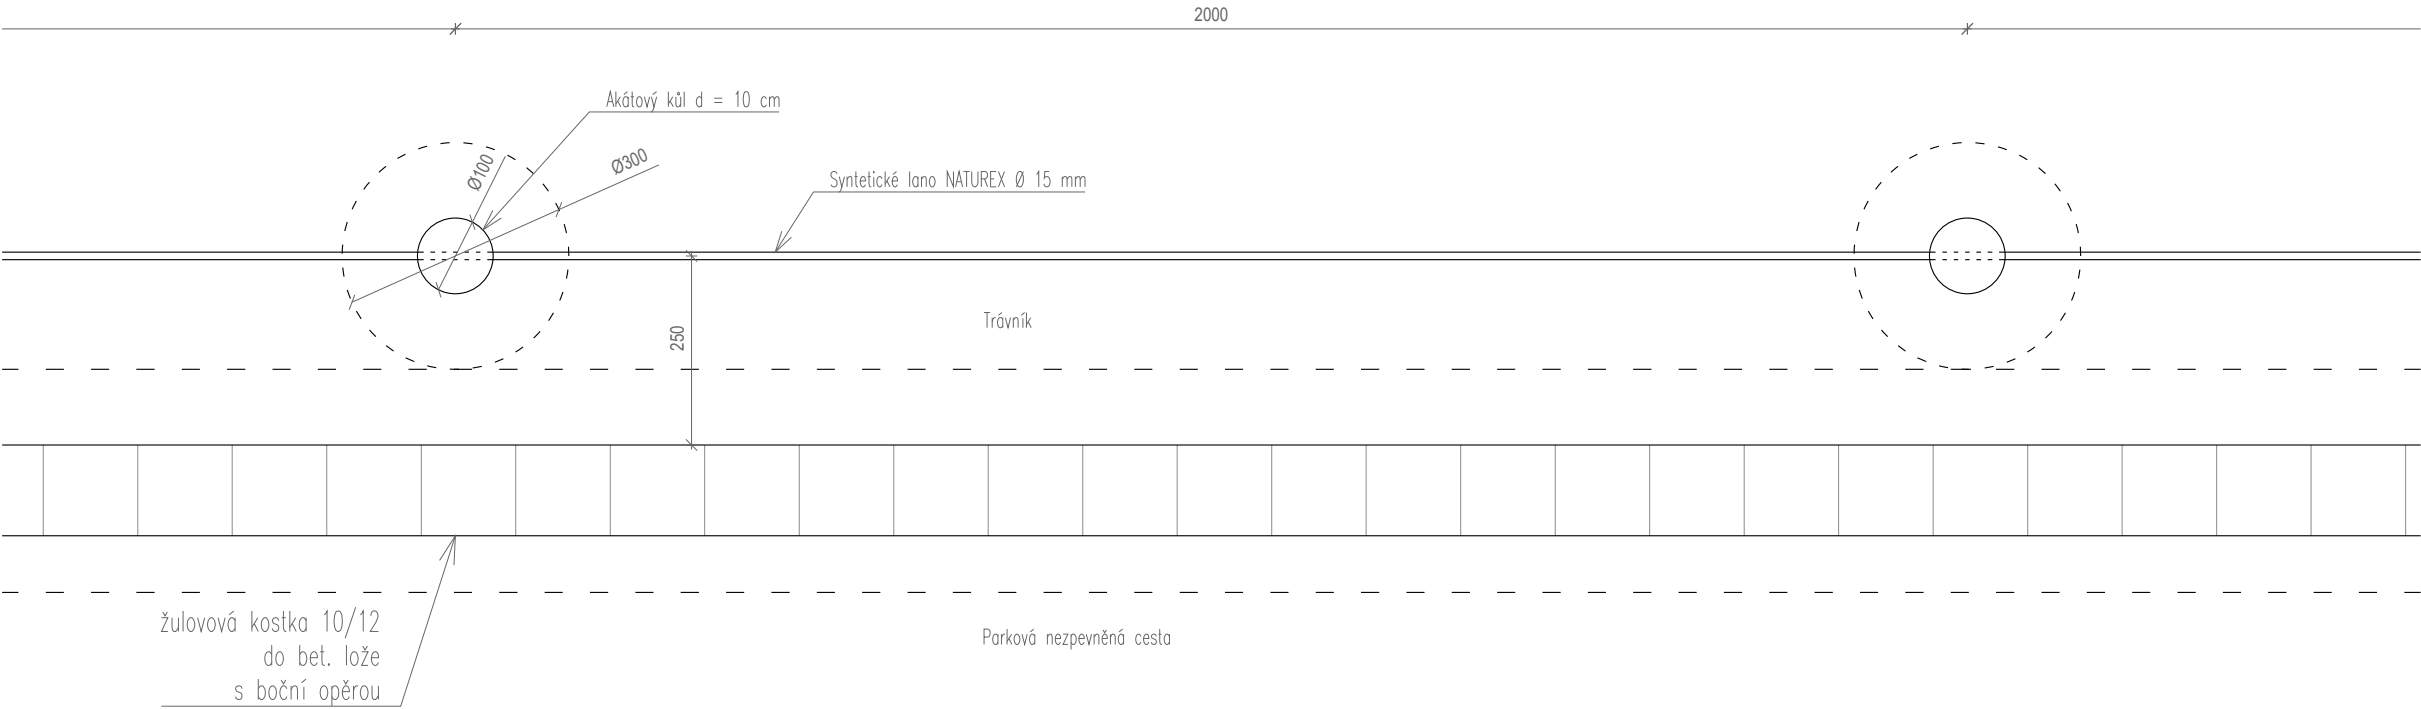

poznámky	
<p>Pikniková louka bude vymezena lehkým plotem z dřevěných modřínových kůlů a provazu. Funkce plotu je psychologické ohraničení louky pro piknik, kam nemají přístup psi. Nejde o neprostupnou bariéru.</p> <p>Plot bude vysoký 55 cm se syntetickými provazy s konopným vzhledem ve dvou úrovních. Jako sloupky poslouží ručně odkorněné akátové kůly d = 10 cm zatlučené do dostatečně zhutněného štěrkového lože dvou frakcí 0/32 a 8/45 s hloubkou základové spáry 60 cm pod úroveň terénu.</p>	
0 10 20 50 cm	
projekt	Revitalizace parku Dlážděnka Katastrální území Libeň
investor	Městská část Praha 8 Zenklava 1/35 Praha 8 – Libeň 180 00
<div>Komon Architekti</div> <div>Zenklava 24/54, Praha 8, 180 00</div> <div>+420 721 858 963</div> <div>gaberle@komonarchitekti.cz</div> <div>www.komonarchitekti.cz</div> <div>K O M O N</div>	
zodp. architekt	Ing. arch. Martin Gaberle, ČKA 4595
stupeň	DPS
část projektu	Architektonicko stavební část
architekti	Ing. arch. Martin Gaberle Ing. arch. Lucie Roubalová
dopravní řešení	Jan Fiala
kontakt zpracovatele	gaberle@komonarchitekti.cz +420 721 858 963
měřítko	1:10
formát	2×A4
datum	06/2021
obsah	SO804 P3 - Plot piknikové louky
č. paré	č. výkresu
D.10.7	