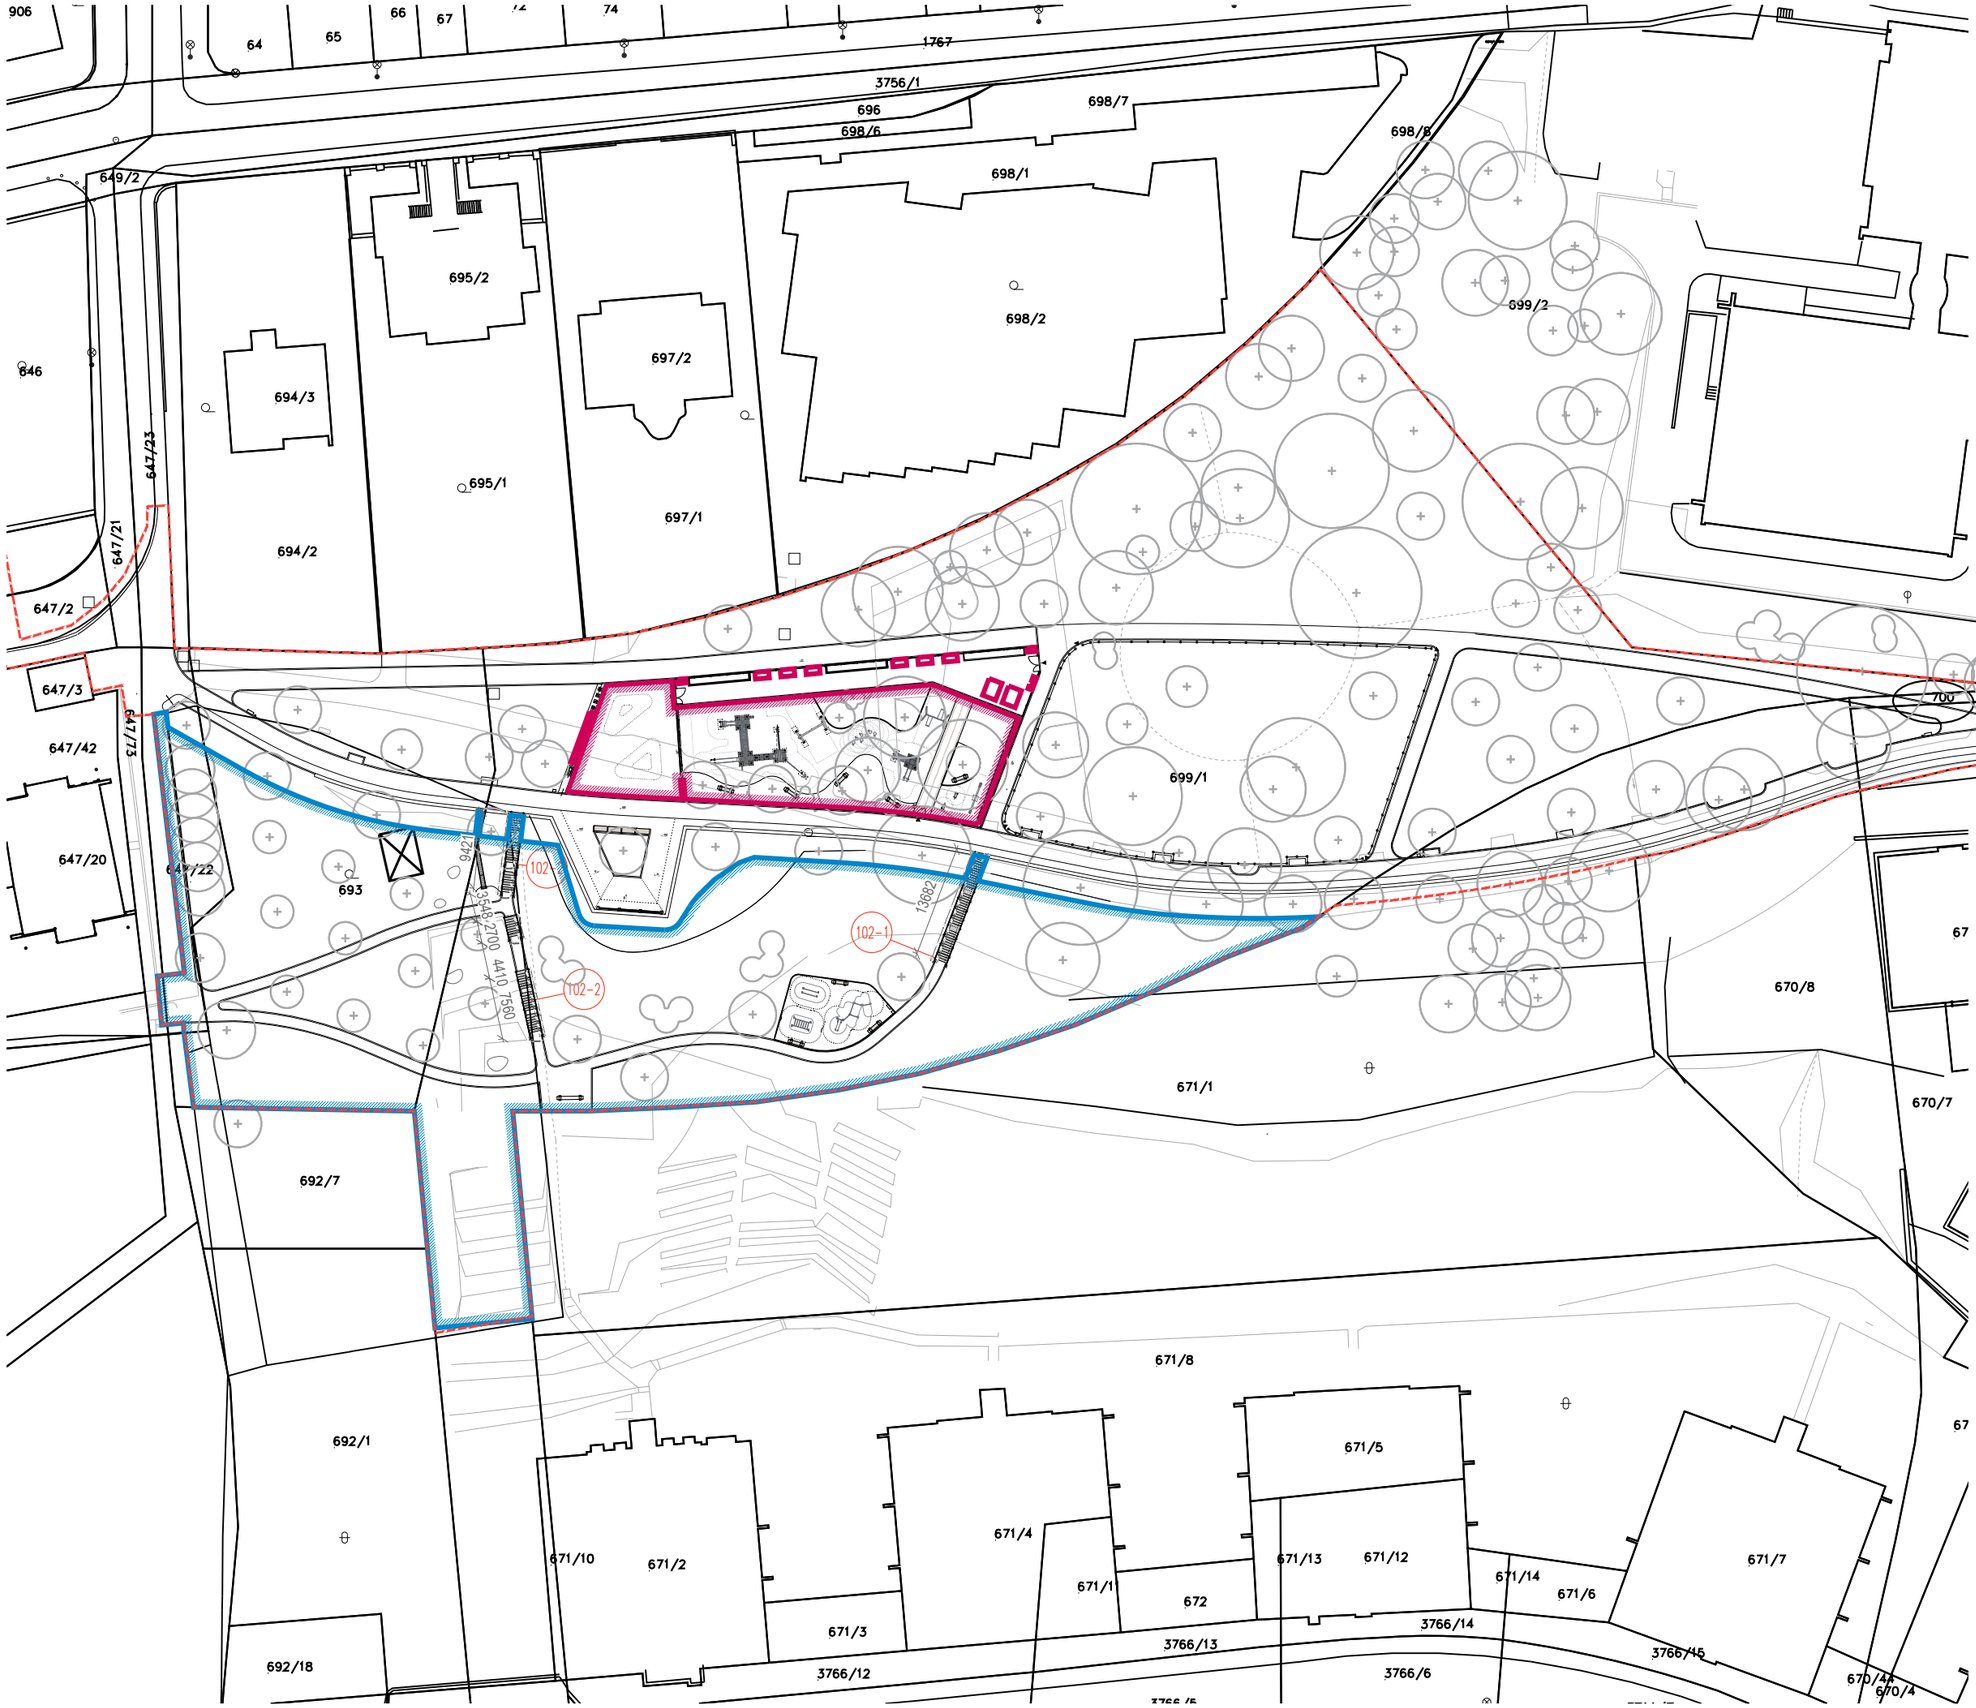

102-1 Označení schodiště

Schodiště s betonovými stupni

Řešené území mimo etapy 1B a 2 je etapou 1A

Plochy a prvky etapy 1B

Plochy a prvky etapy 2
SO102 - Schodiště bude realizované v etapě 2

0 5 10 50 m

projekt

Revitalizace parku Dlážděnka

Park Na DLážděnce, Praha 8, Libeň

investor

MČ Praha 8
Zenklova 1/35, Praha 8 - 180 00

Komon Architekti
Zenklova 24/54, Praha 8, 180 00

+420 721 858 963
gaberle@komonarchitekti.cz
www.komonarchitekti.cz

KOMON

zodp. architekt: Ing. arch. Martin Gaberle, ČKA 4595

stupeň: DPS

část projektu: Architektonicko stavební část

zpracoval:
Ing. arch. Martin Gaberle
Ing. arch. Lucie Roubalová
Statika - Ing. Jiří Pilka
Dopravní řešení - Jan Fiala

kontakt zpracovatele: gaberle@komonarchitekti.cz, +420 721 858 963

měřítko 1:750 formát 2×A4 datum 09/2021

obsah

SO102 - Schodiště - Situace

č. paré

č. výkresu D.2.2