Vstupní a vjezdová branka A, pohled 1:10

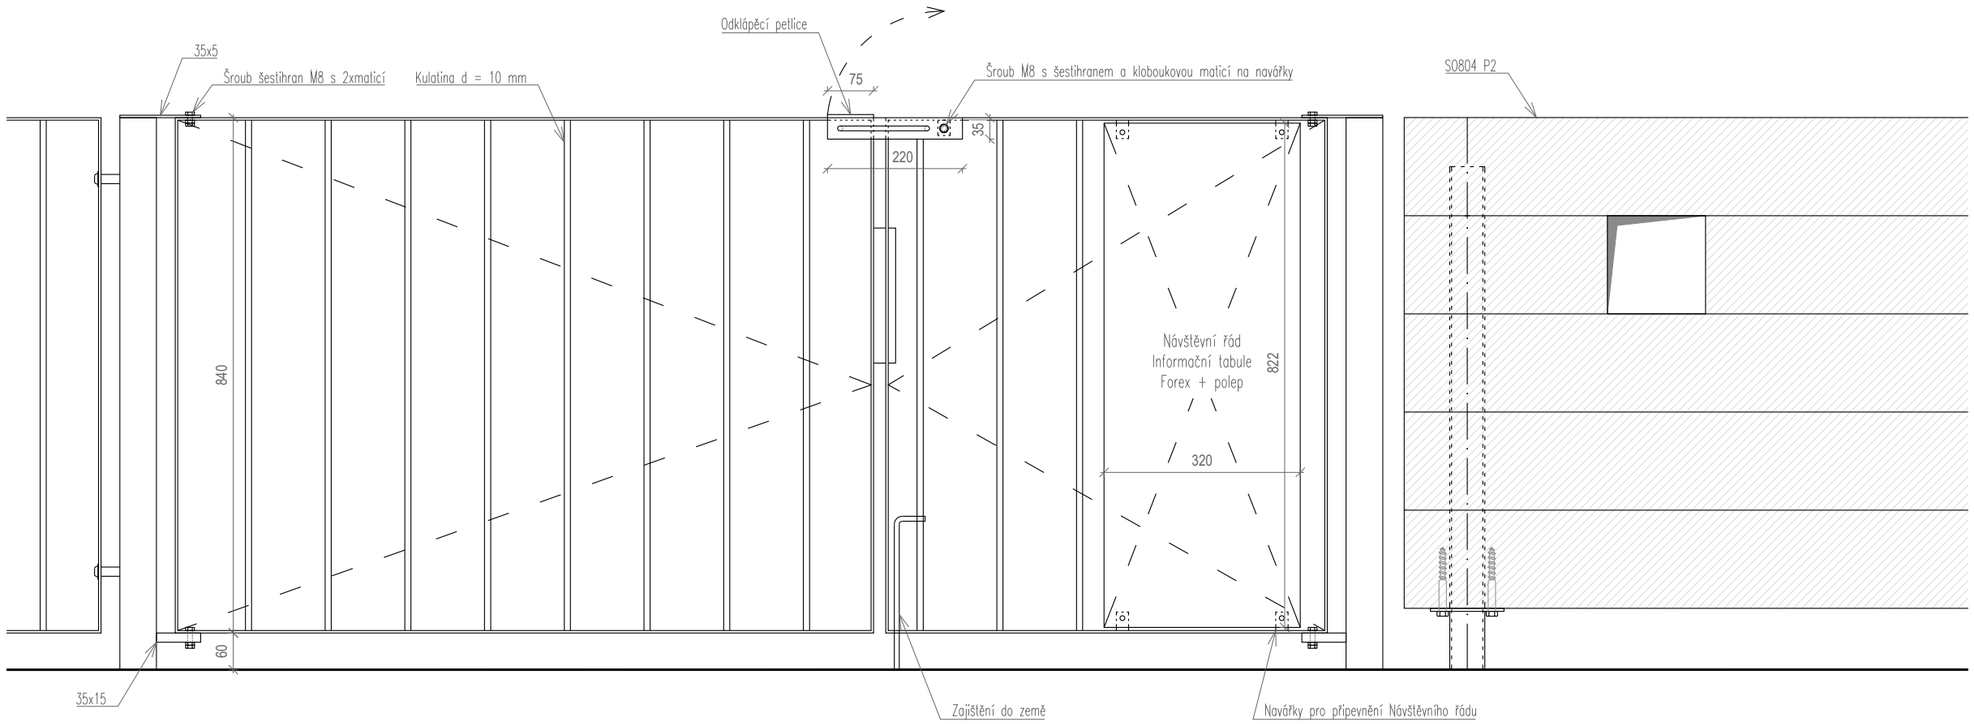


Vstupní a vjezdová branka A, půdorys 1:10

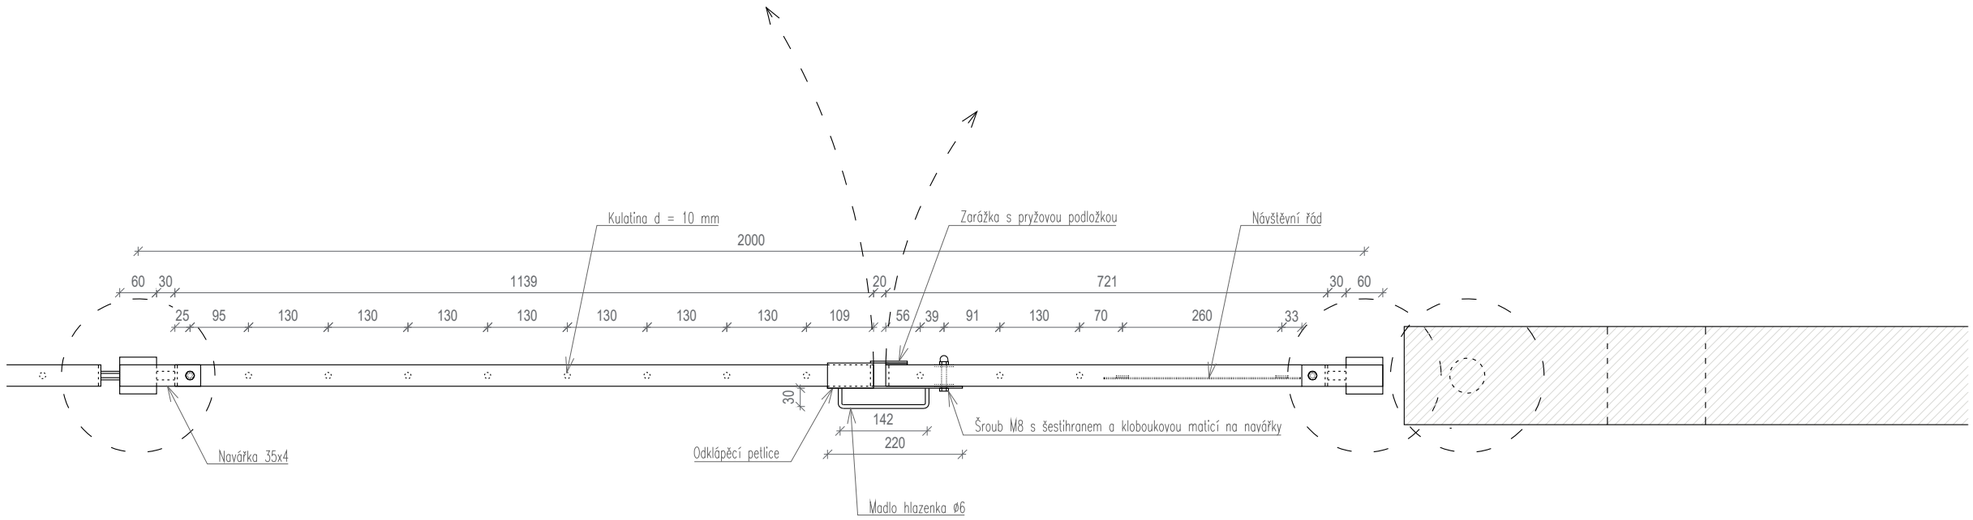


poznámky

Vjezdová a vstupní branka A plotu P1 vychází z principů plotu P1. Branka je dvoukřídlá. Umožňuje průchod návštěvníků i průjezd z důvodu údržby hřiště. Panty branky budou na sloupcích plotu. Hlavní křídlo půjde zajistit snadno odklopitelnou petlicí. Doplňkové křídlo bude zajištěné zarážkou v zemí. Na doplňkovém křídle budou navářky pro přišroubování návštěvního řádu hřiště.

Branka B je zrcadlově obrácenou variantou branky A. Branka C je analogická, ale má pouze hlavní křídlo. Petlice bude připevněná ke sloupku.

Plotové branky budou montované ocelové žárově zinkované. Sloupky budou z jaklů 60x60x3 mm shora uzavřené. Výplně budou rámy z pásoviny 35x5 s výplní z kulatiny průměru 10 mm á 130 mm.

Sloupky se založí do betonových patek z betonu C20/25 průměru 25 cm, výšky 40 cm se základovou spárou v hloubce 60 cm pod terénem a 10 cm štěrkopískovým podsypem. Založení je nutné koordinovat s realizací přilehlé krajové kostky a krajníku.

0 10 20 30 50 cm

projekt

Revitalizace parku
Dlážděnka

Katastrální území Libeň

investor

Městská část Praha 8
Zenklova 1/35 Praha 8 – Libeň 180 00

Komon Architekti
Zenklova 24/54, Praha 8, 180 00

+420 721 858 963
gaberle@komonarchitekti.cz
www.komonarchitekti.cz

KO+MON

zodp. architekt: Ing. arch. Martin Gaberle, ČKA 4595

stupeň: DPS

část projektu: Architektonicko stavební část

architekti: Ing. arch. Martin Gaberle
Ing. arch. Lucie Roubalová

dopravní řešení: Jan Fiala

kontakt zpracovatele: gaberle@komonarchitekti.cz
+420 721 858 963

měřítko 1:10 formát 2×A4 datum 06/2021

obsah

SO804 P1 - Plot dětského hřiště 2

č. paré

č. výkresu

D.10.4